



B
א3
א6
א9
א12
א15
א18
א21


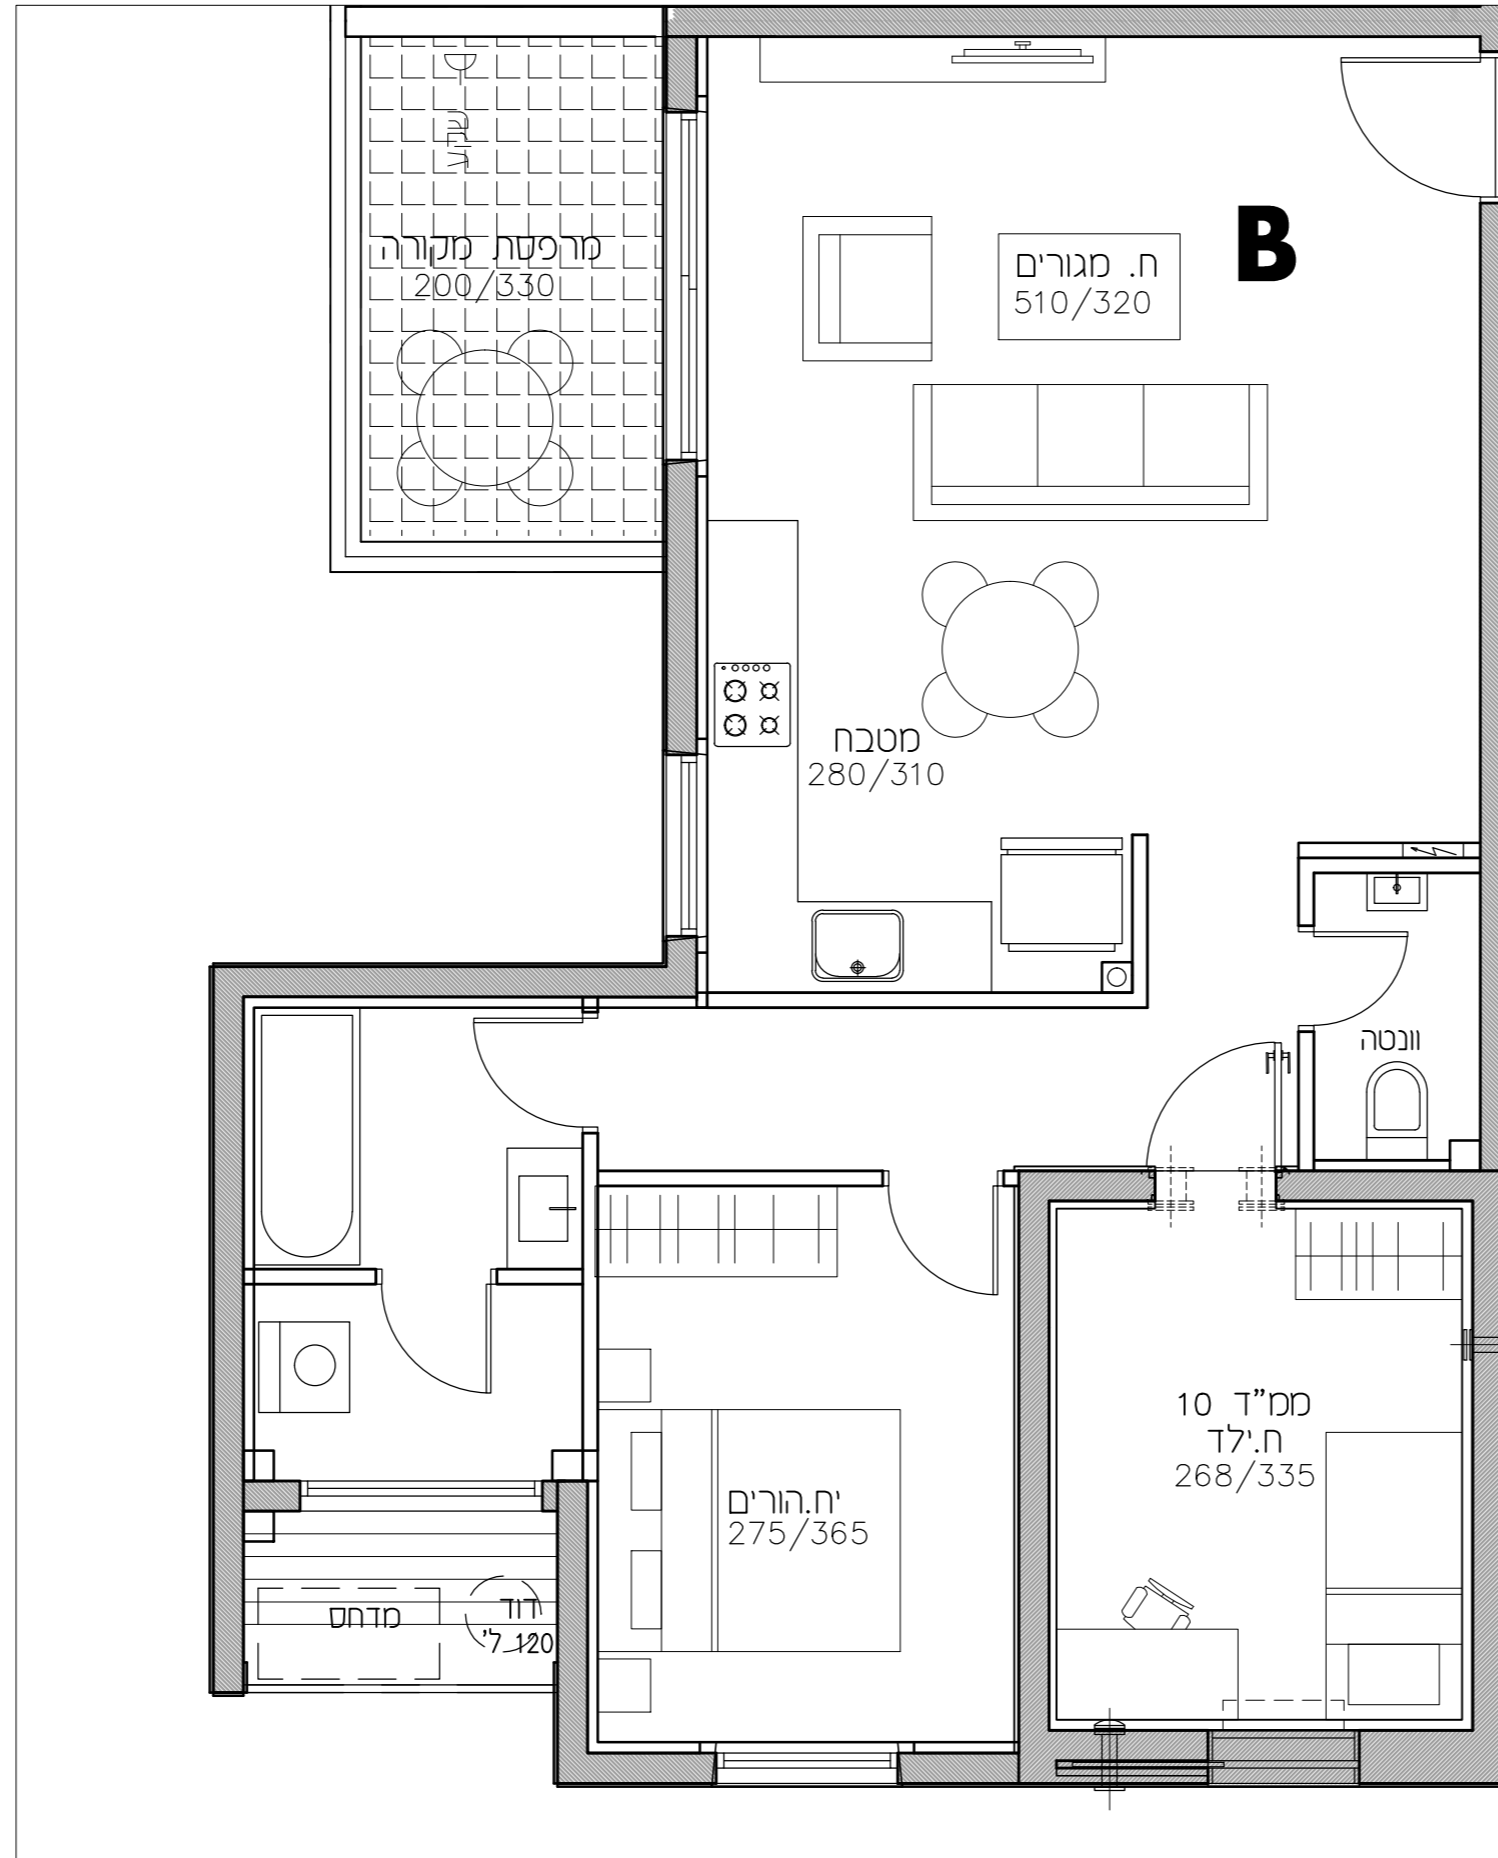


**נרקיסים
ראשל"צ**

מגרש: 12
קני"מ
02.09.19
תאריך:

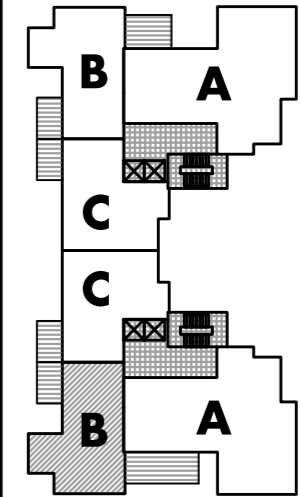

בנין B
טיפוס B
קומות 1-7
מערב-דרום

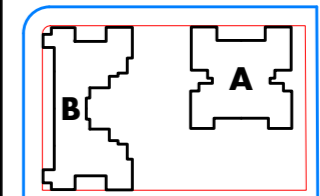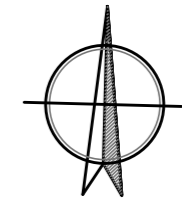

G גולמב אדריכלים
GOLIMB ARCHITECTS

רחב רחוב 40, ראשון לציון 7800
 טל: 07-6200000-0762000000
 E-MAIL: office@golimbarch.com

UDOR