



B
 13
 16
 19
 112
 115


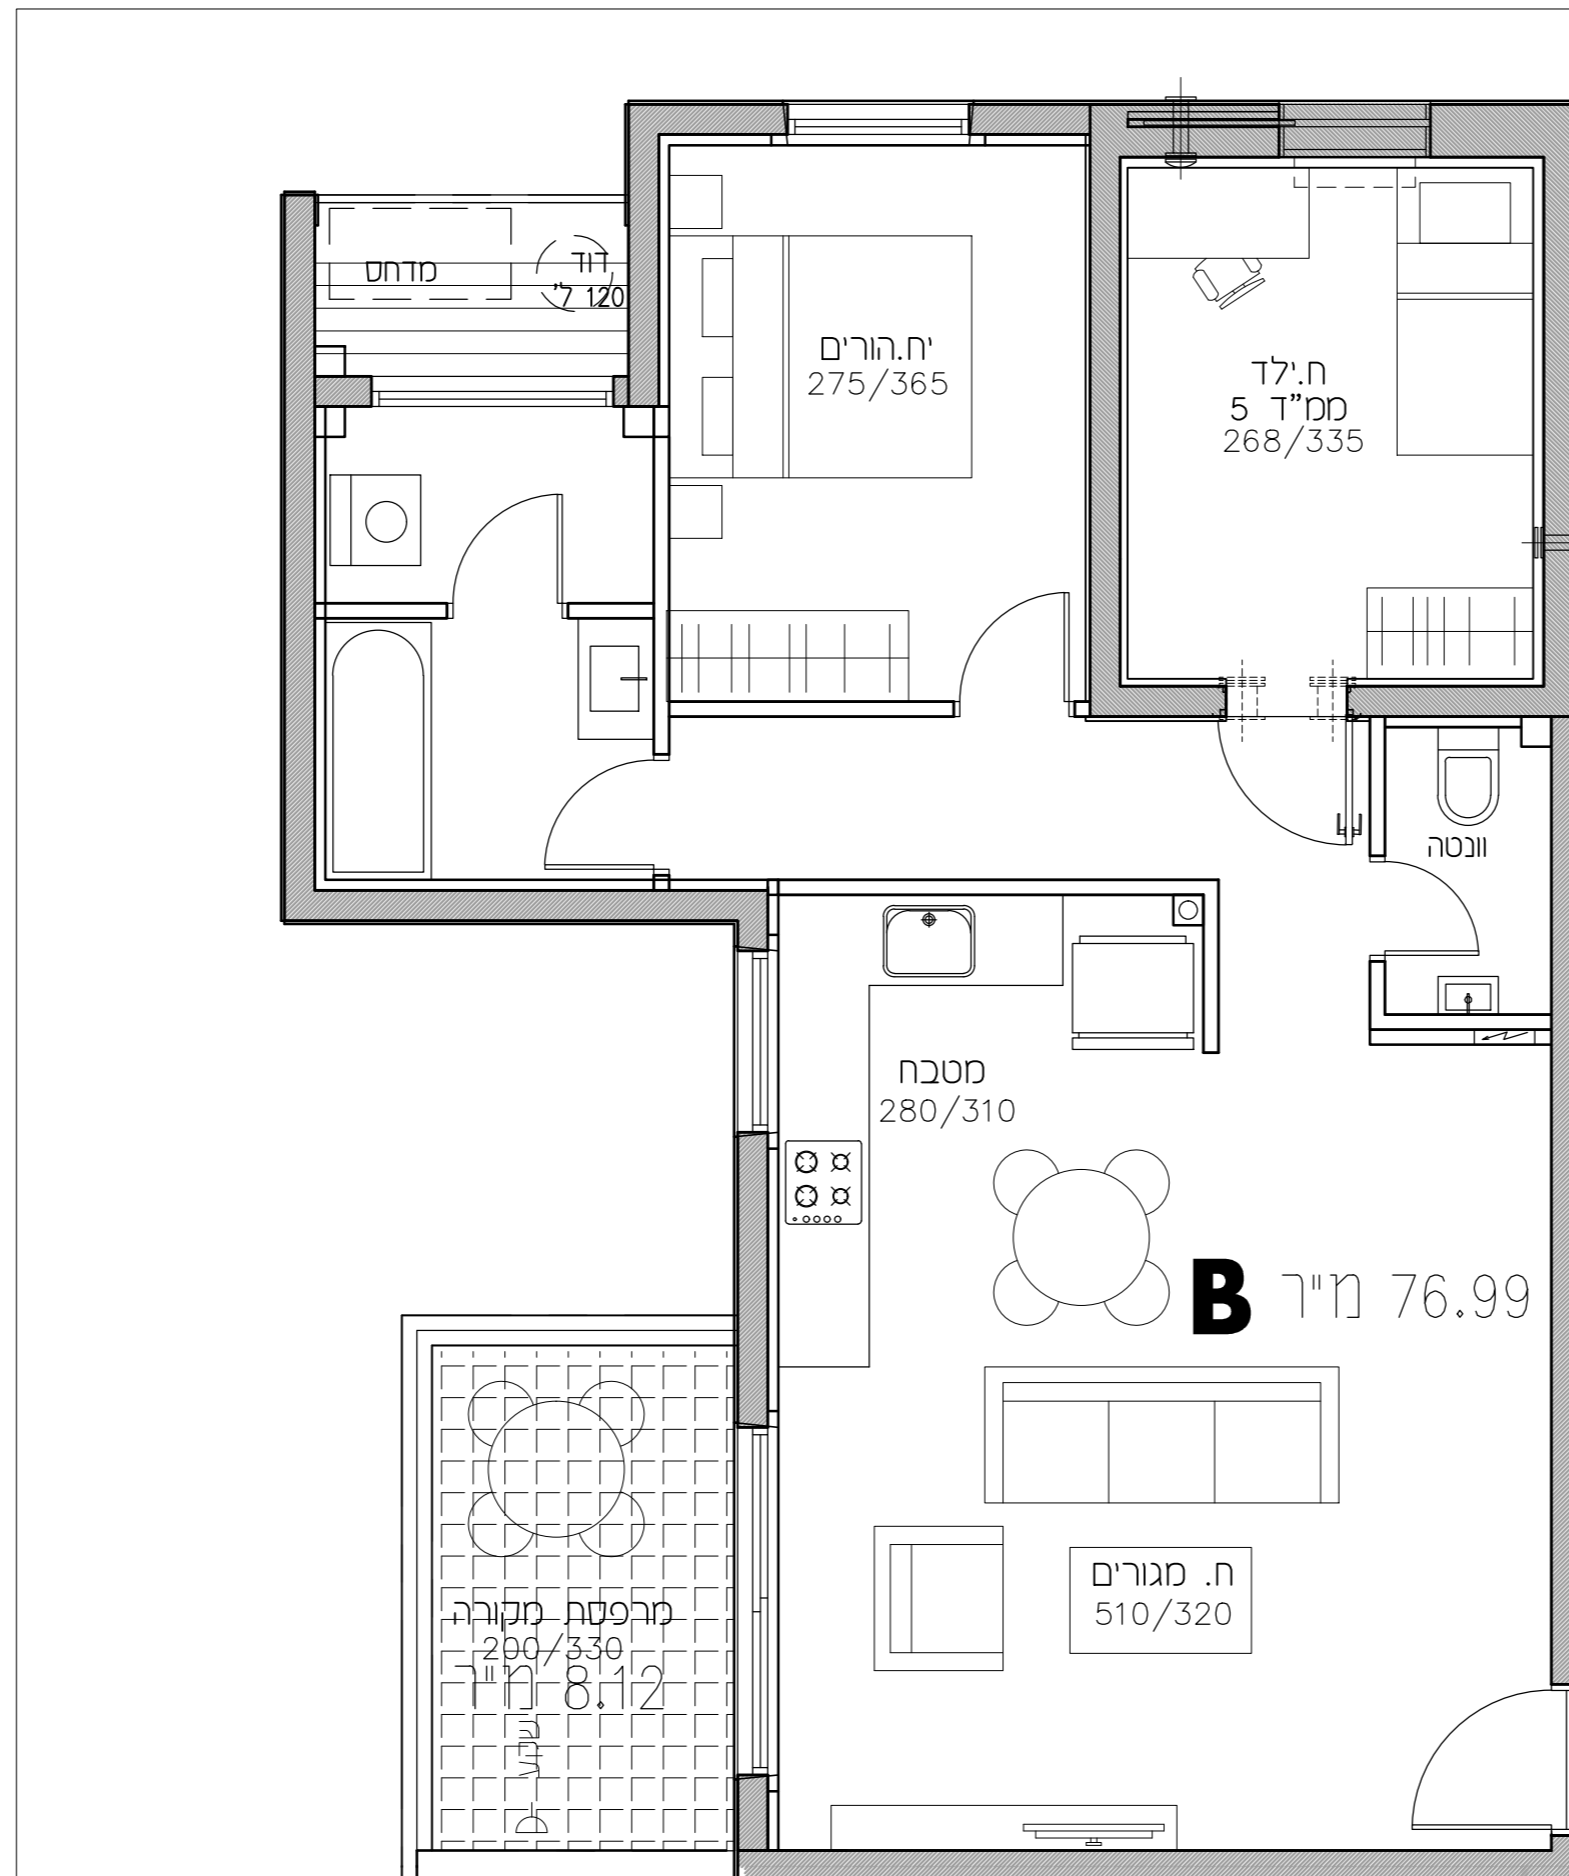


**נרקיטים
 ראשל"צ**

מגרש: 12
 קני"מ 1:50
 תאריך: 02.09.19

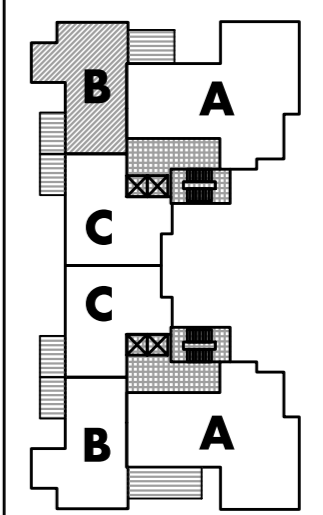

בנין B
טיפוס B
 קומות 1-5
 מערב-צפון

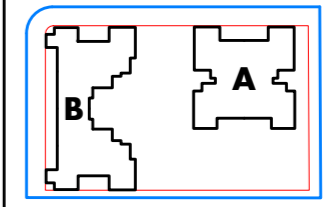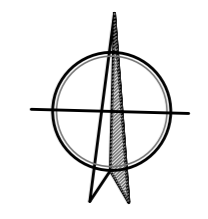

G גולמב אדריכלים
 GOLIMB ARCHITECTS
 רחוב רומניל 40, ראשל"צ 76520
 טל: 052-5344444-4444444 | פקס: 052-5344444-4444444
 E-MAIL: office@golimbarch.com.il

