

# החותרים טירת כרמל


מגרש 4011

בניין A

דירת 5 חד' 145.2 מ"ר

קומה 1 טיפוס דירה C4



קנ"מ 1:50 תאריך 29.10.17

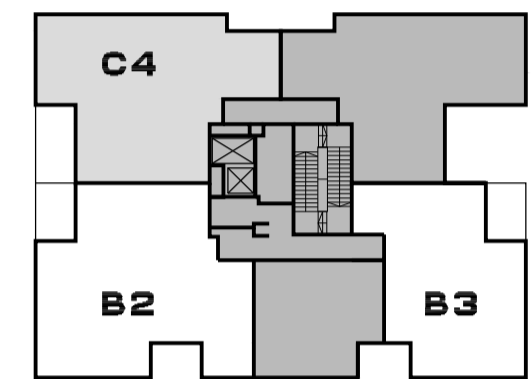


תכנית סכימטית של הקומה

קומה	C2	C3
13 קומה		
12 קומה	C/B	A
11 קומה	C/B	A
10 קומה	C/B	A
9 קומה	C/B	A
8 קומה	C/B	A
7 קומה	C/B	A
6 קומה	C/B	A
5 קומה	C/B	A
4 קומה	C/B	A
3 קומה	C/B	A
2 קומה	C/B	A
1 קומה	C4/B2	B3
0 קומה	מחסנים	מחסנים

חתך רוחב סכימטי

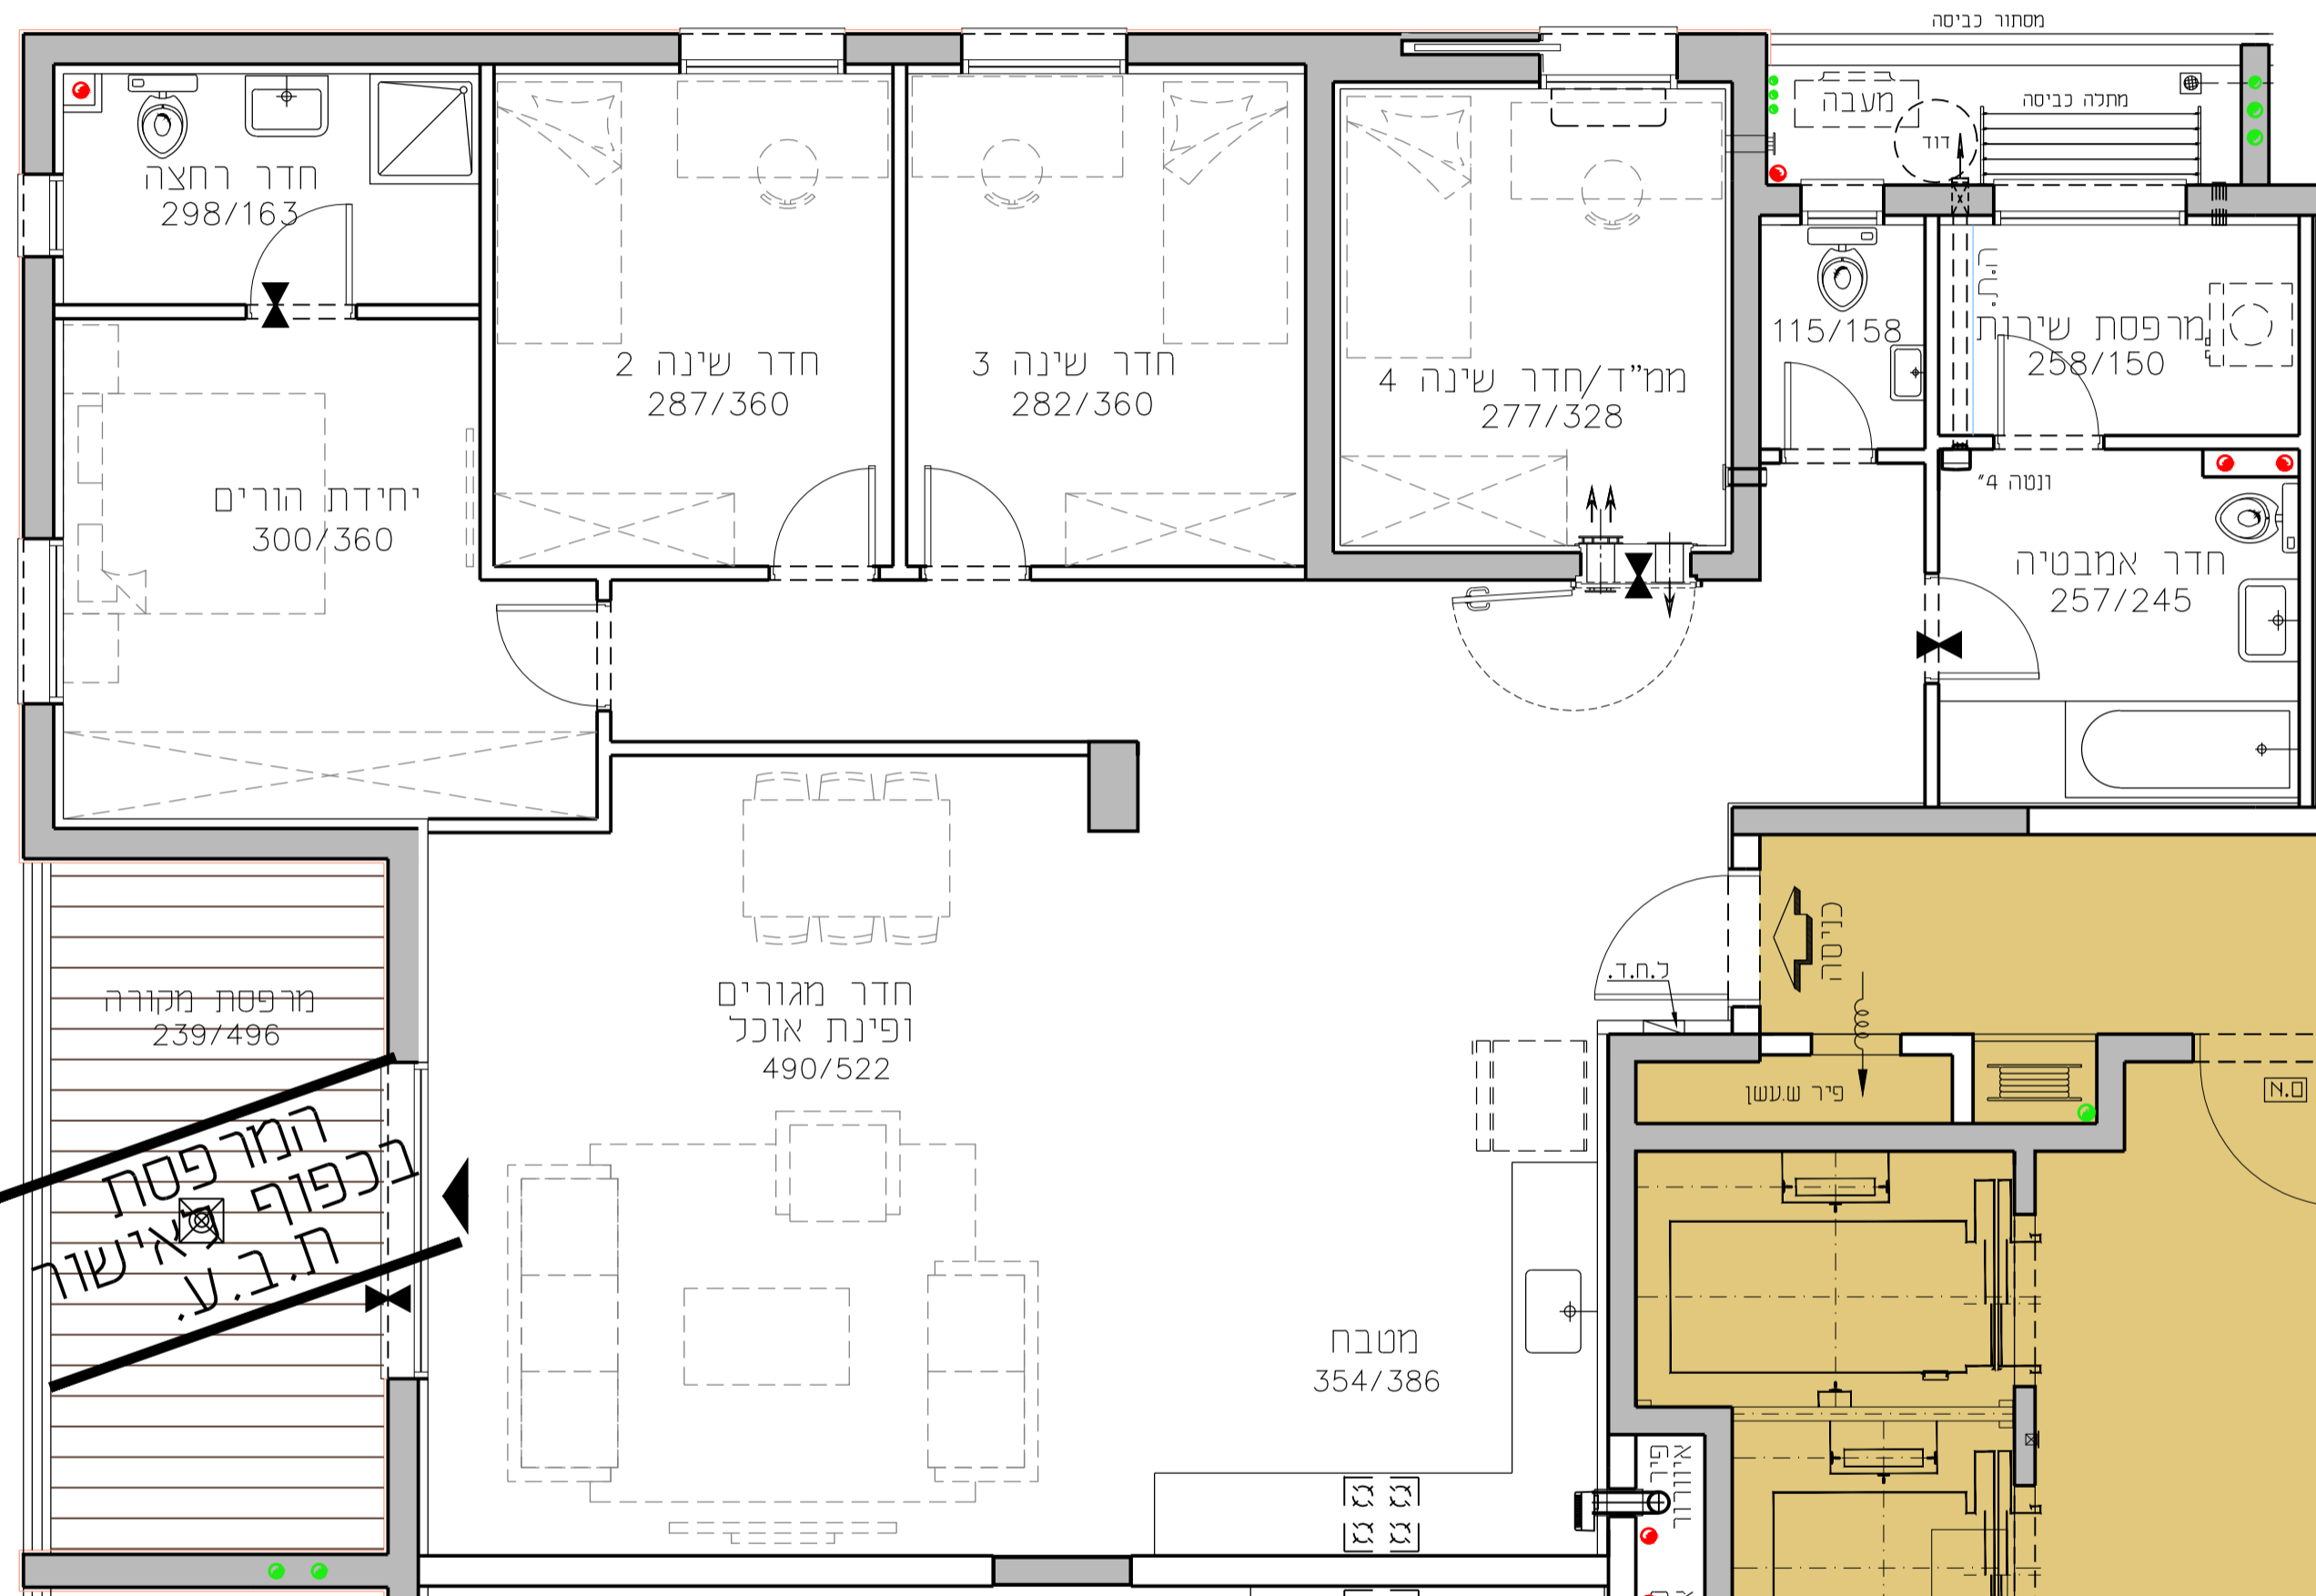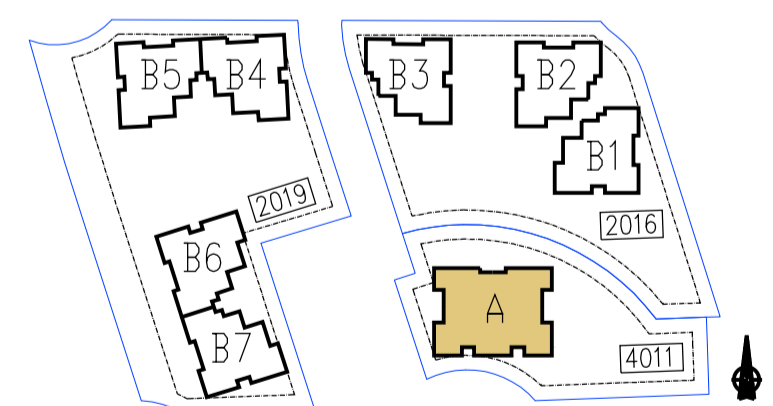

המזר פוסת  
בכפוף לאישור  
ח.ב.ע.

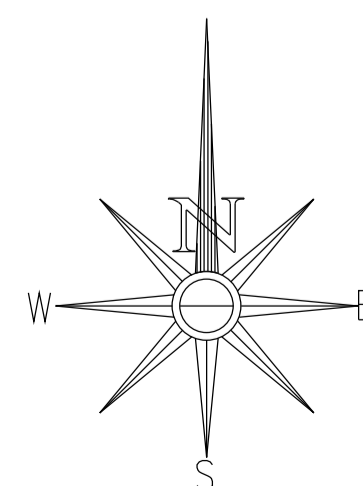

מספר דירה	3
טיפוס דירה	C4
קומה	1-ק

**גורדון אדריכלים ומתכנני ערים בע"מ**  
Gordon Architects & Urban Planners  
רח' קרן היסטוד 15 טירת כרמל 3902634  
Tel. 972-4-8580077 Fax 972-4-8580066  
Office @ gordon-ltd.co.il www.gordon-ltd.co.il

