


החותרים טירת כרמל



מגרש 4011
בניין A
דירת 4 חד' 190 מ"ר
קומה 2-12 טיפוס דירה B1
קנ"מ 1:50 תאריך 29.10.17

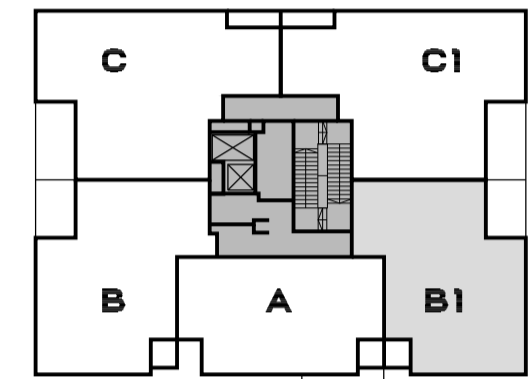

תכנית סכימטית של הקומה


קומה	C2	C3
קומה 13		
קומה 12	C/B	A
קומה 11	C/B	A
קומה 10	C/B	A
קומה 9	C/B	A
קומה 8	C/B	A
קומה 7	C/B	A
קומה 6	C/B	A
קומה 5	C/B	A
קומה 4	C/B	A
קומה 3	C/B	A
קומה 2	C/B	A
קומה 1	C/B2	B3
קומה 0	מחסנים	מחסנים
קומה -1	מחסנים	כניסה ראשית

חדר רוחב סכימטי

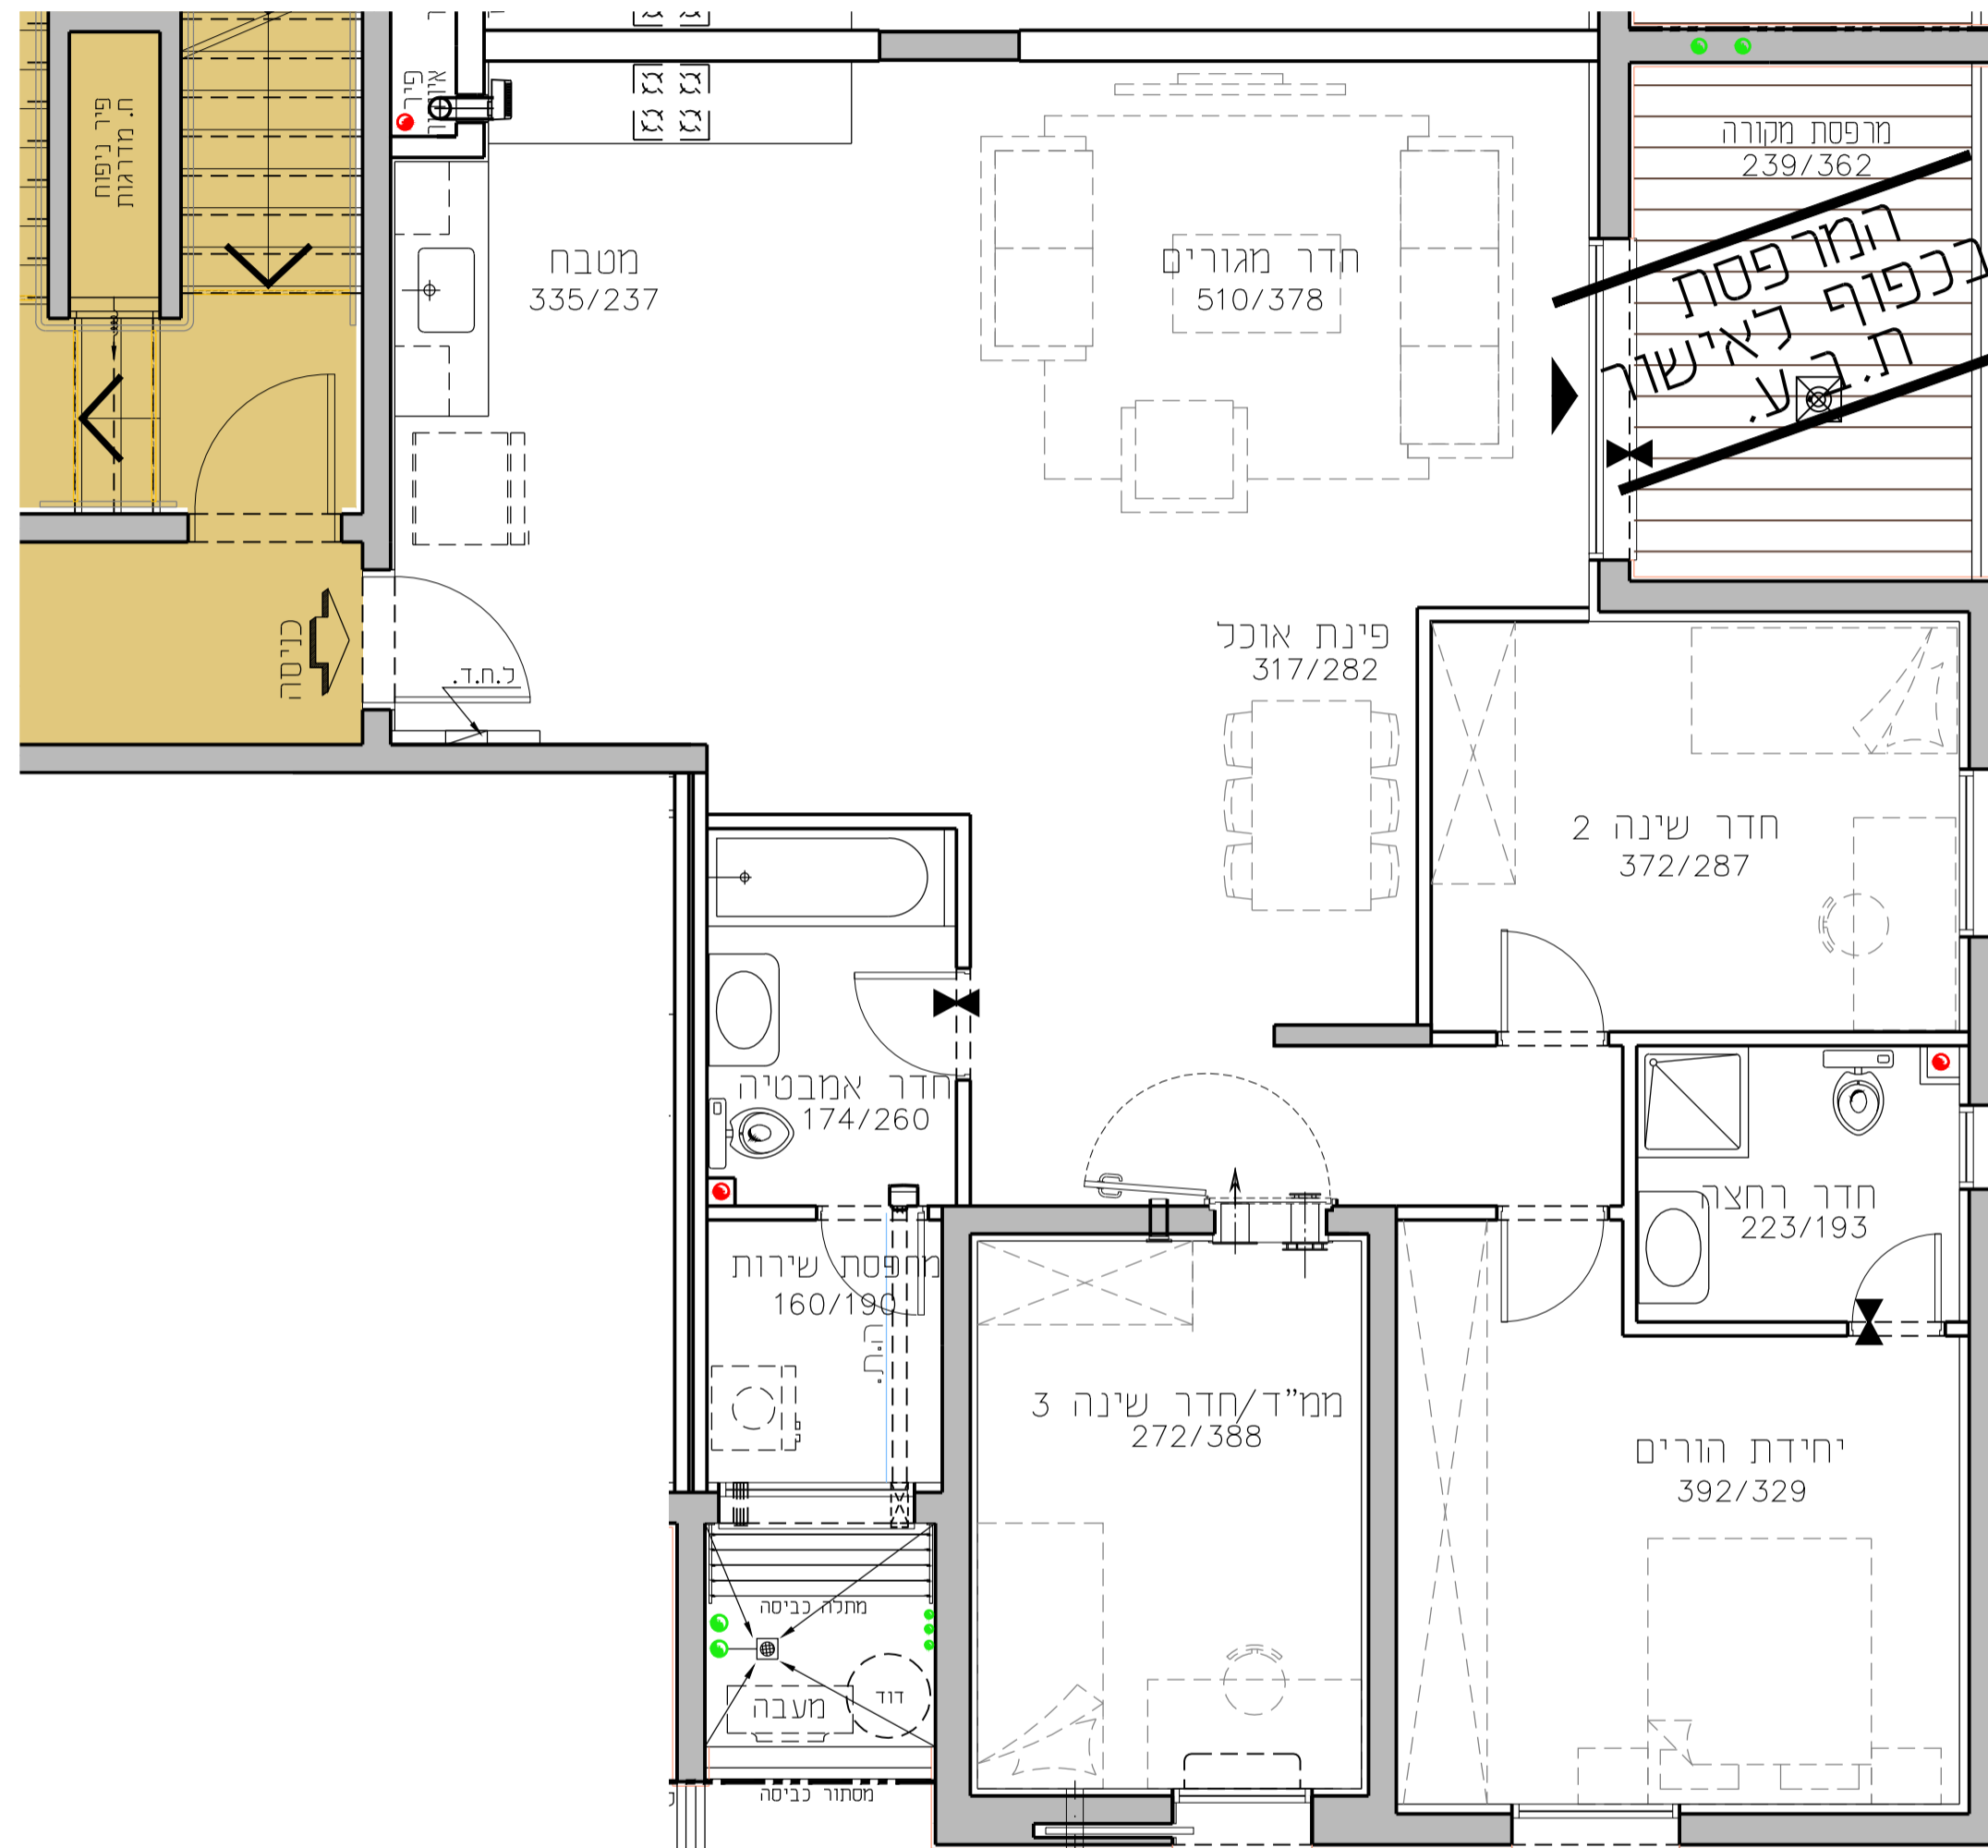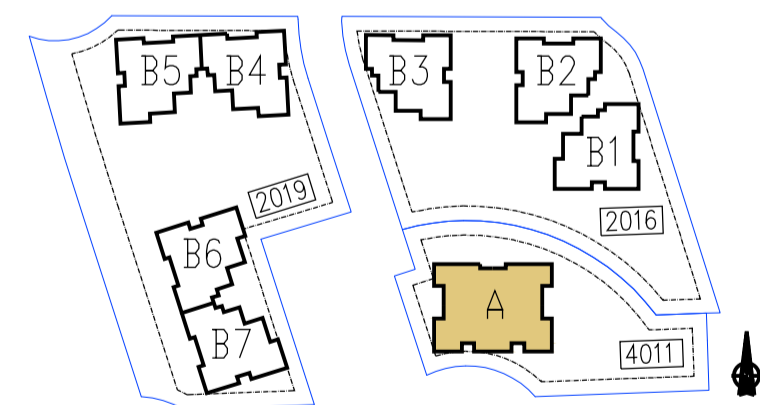

- B1**
- 54-B1
 - 49-B1
 - 44-B1
 - 39-B1
 - 34-B1
 - 29-B1
 - 24-B1
 - 19-B1
 - 14-B1
 - 9-B1
 - 4-B1

קומה	טיפוס דירה	מספר
12-ק	B1	54
11-ק	B1	49
10-ק	B1	44
9-ק	B1	39
8-ק	B1	34
7-ק	B1	29
6-ק	B1	24
5-ק	B1	19
4-ק	B1	14
3-ק	B1	9
2-ק	B1	4

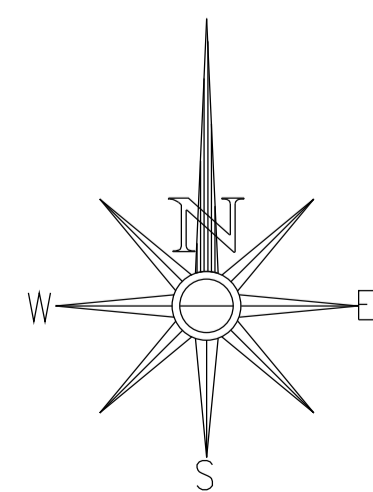

התוכניות והפרטים בדף זה למסירת מידה בלבד. ואינם מהווים כל התחייבות החברה. את החברה מחייב ההסכם והמפרט הטכני. לפי חוק המכר שעליו יחתמו החברה והרוכשים.

גורדון אדריכלים ומתכנני ערים בע"מ
Gordon Architects & Urban Planners
רח' קרן היסוד 15 טירת כרמל 3902634
Tel. 972-4-8580077 Fax 972-4-8580066
Office @ gordon-ltd.co.il www.gordon-ltd.co.il

