

החותרים טירת כרמל


מגרש 4011

בניין A

דירת 5 חד' 142.6 מ"ר

קומה 2-12 טיפוס דירה C


קנ"מ 1:50 תאריך 29.10.17

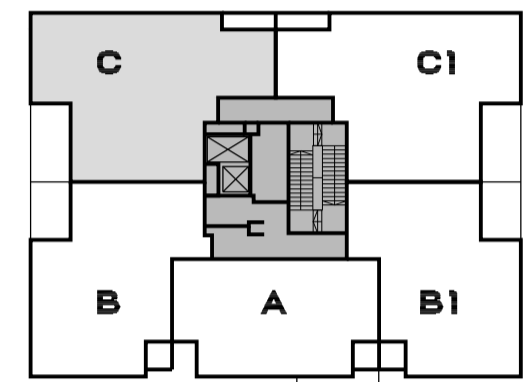



תכנית סכימטית של הקומה

קומה	C2	C3
קומה 13		
קומה 12	C/B	A
קומה 11	C/B	A
קומה 10	C/B	A
קומה 9	C/B	A
קומה 8	C/B	A
קומה 7	C/B	A
קומה 6	C/B	A
קומה 5	C/B	A
קומה 4	C/B	A
קומה 3	C/B	A
קומה 2	C/B	A
קומה 1	C/B2	B3
קומה 0	מחסנים	מחסנים

חדר רוחב סכימטי

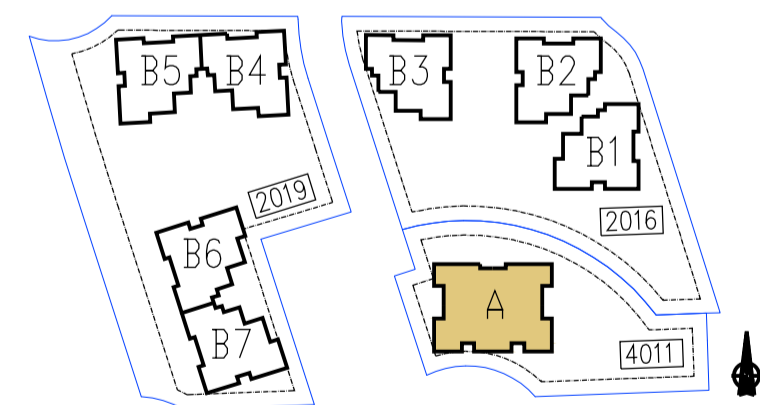

קומה	טיפוס דירה	מספר דירה
ק-12	C	57
ק-11	C	52
ק-10	C	47
ק-9	C	42
ק-8	C	37
ק-7	C	32
ק-6	C	27
ק-5	C	22
ק-4	C	17
ק-3	C	12
ק-2	C	7

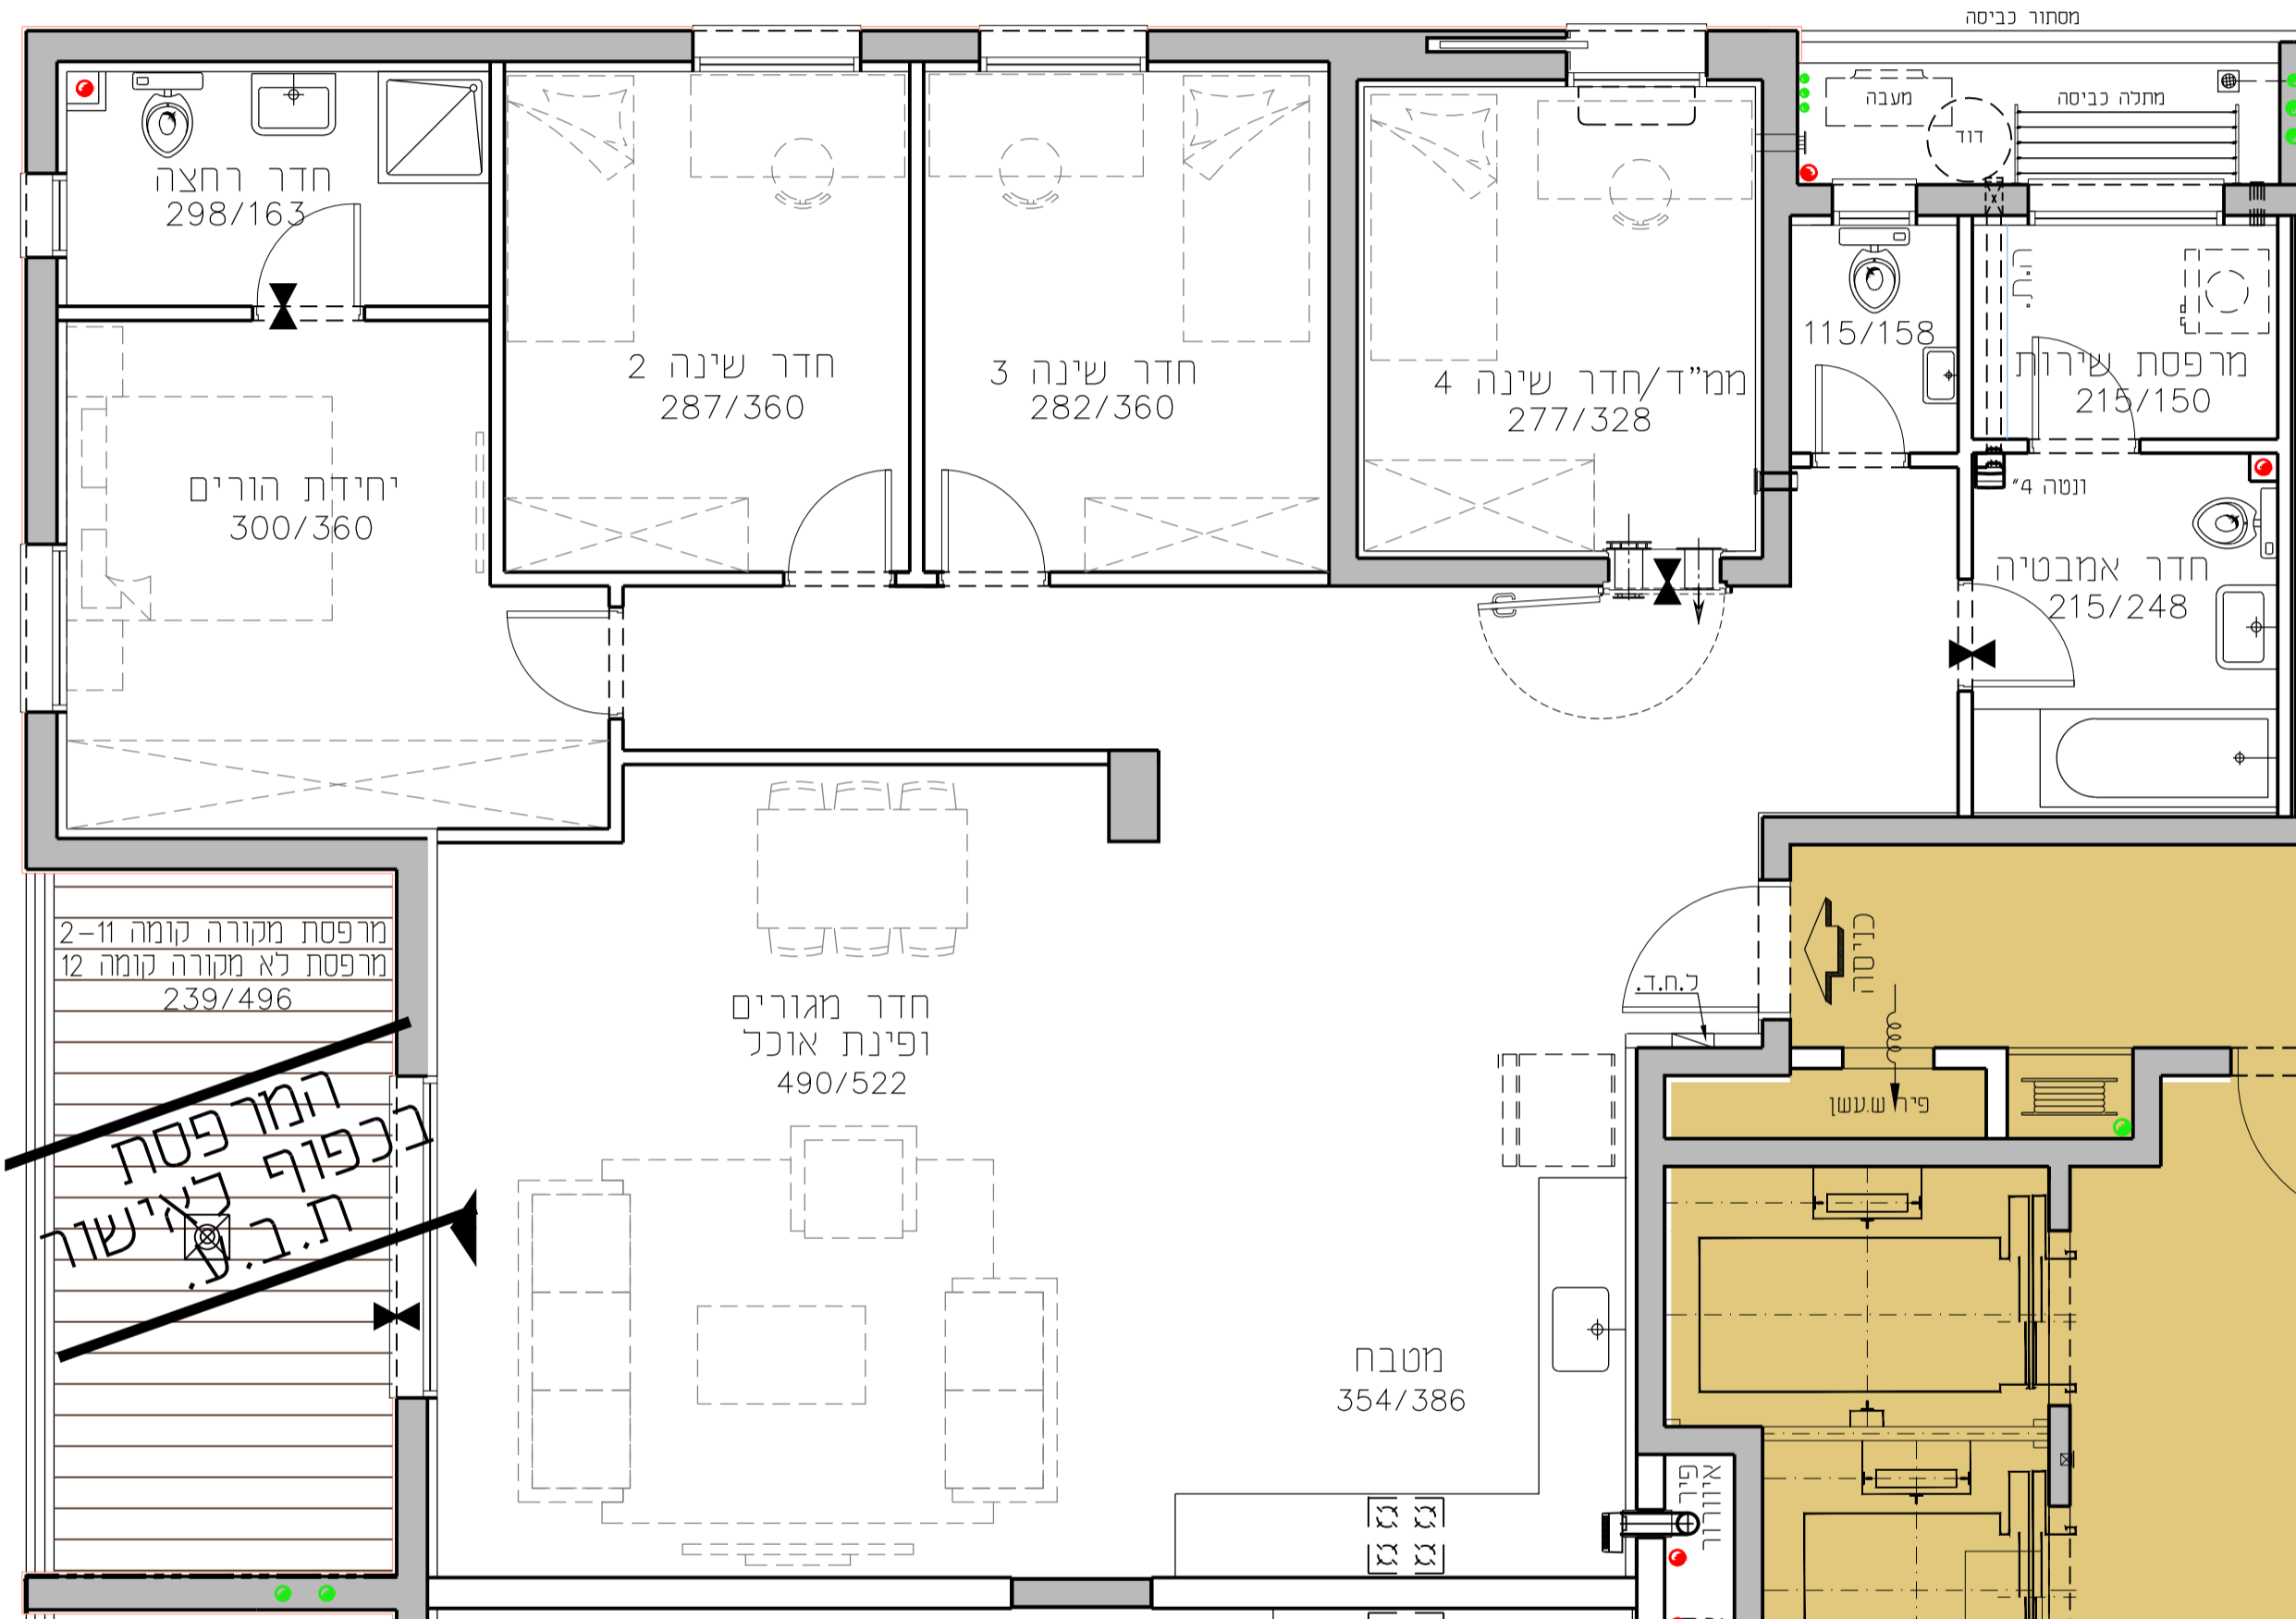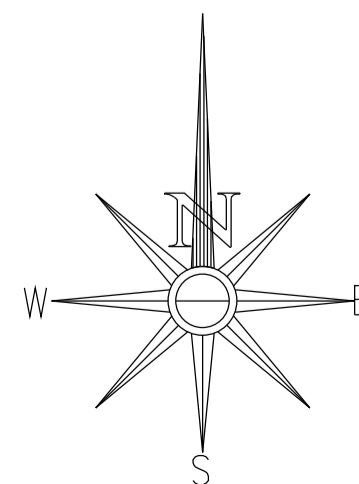

המזר פסח
בכפר לאישוד
ת.ב.ל.

C

- 57-C
- 52-C
- 47-C
- 42-C
- 37-C
- 32-C
- 27-C
- 22-C
- 17-C
- 12-C
- 7-C

גורדון אדריכלים ומתכנני ערים בע"מ
Gordon Architects & Urban Planners
רח' קרן היטוד 15 טירת כרמל 3902634
Tel. 972-4-8580077 Fax 972-4-8580066
Office @gordon-ltd.co.il www.gordon-ltd.co.il

