



B
 19-B
 16-B
 13-B
 10-B
 7-B

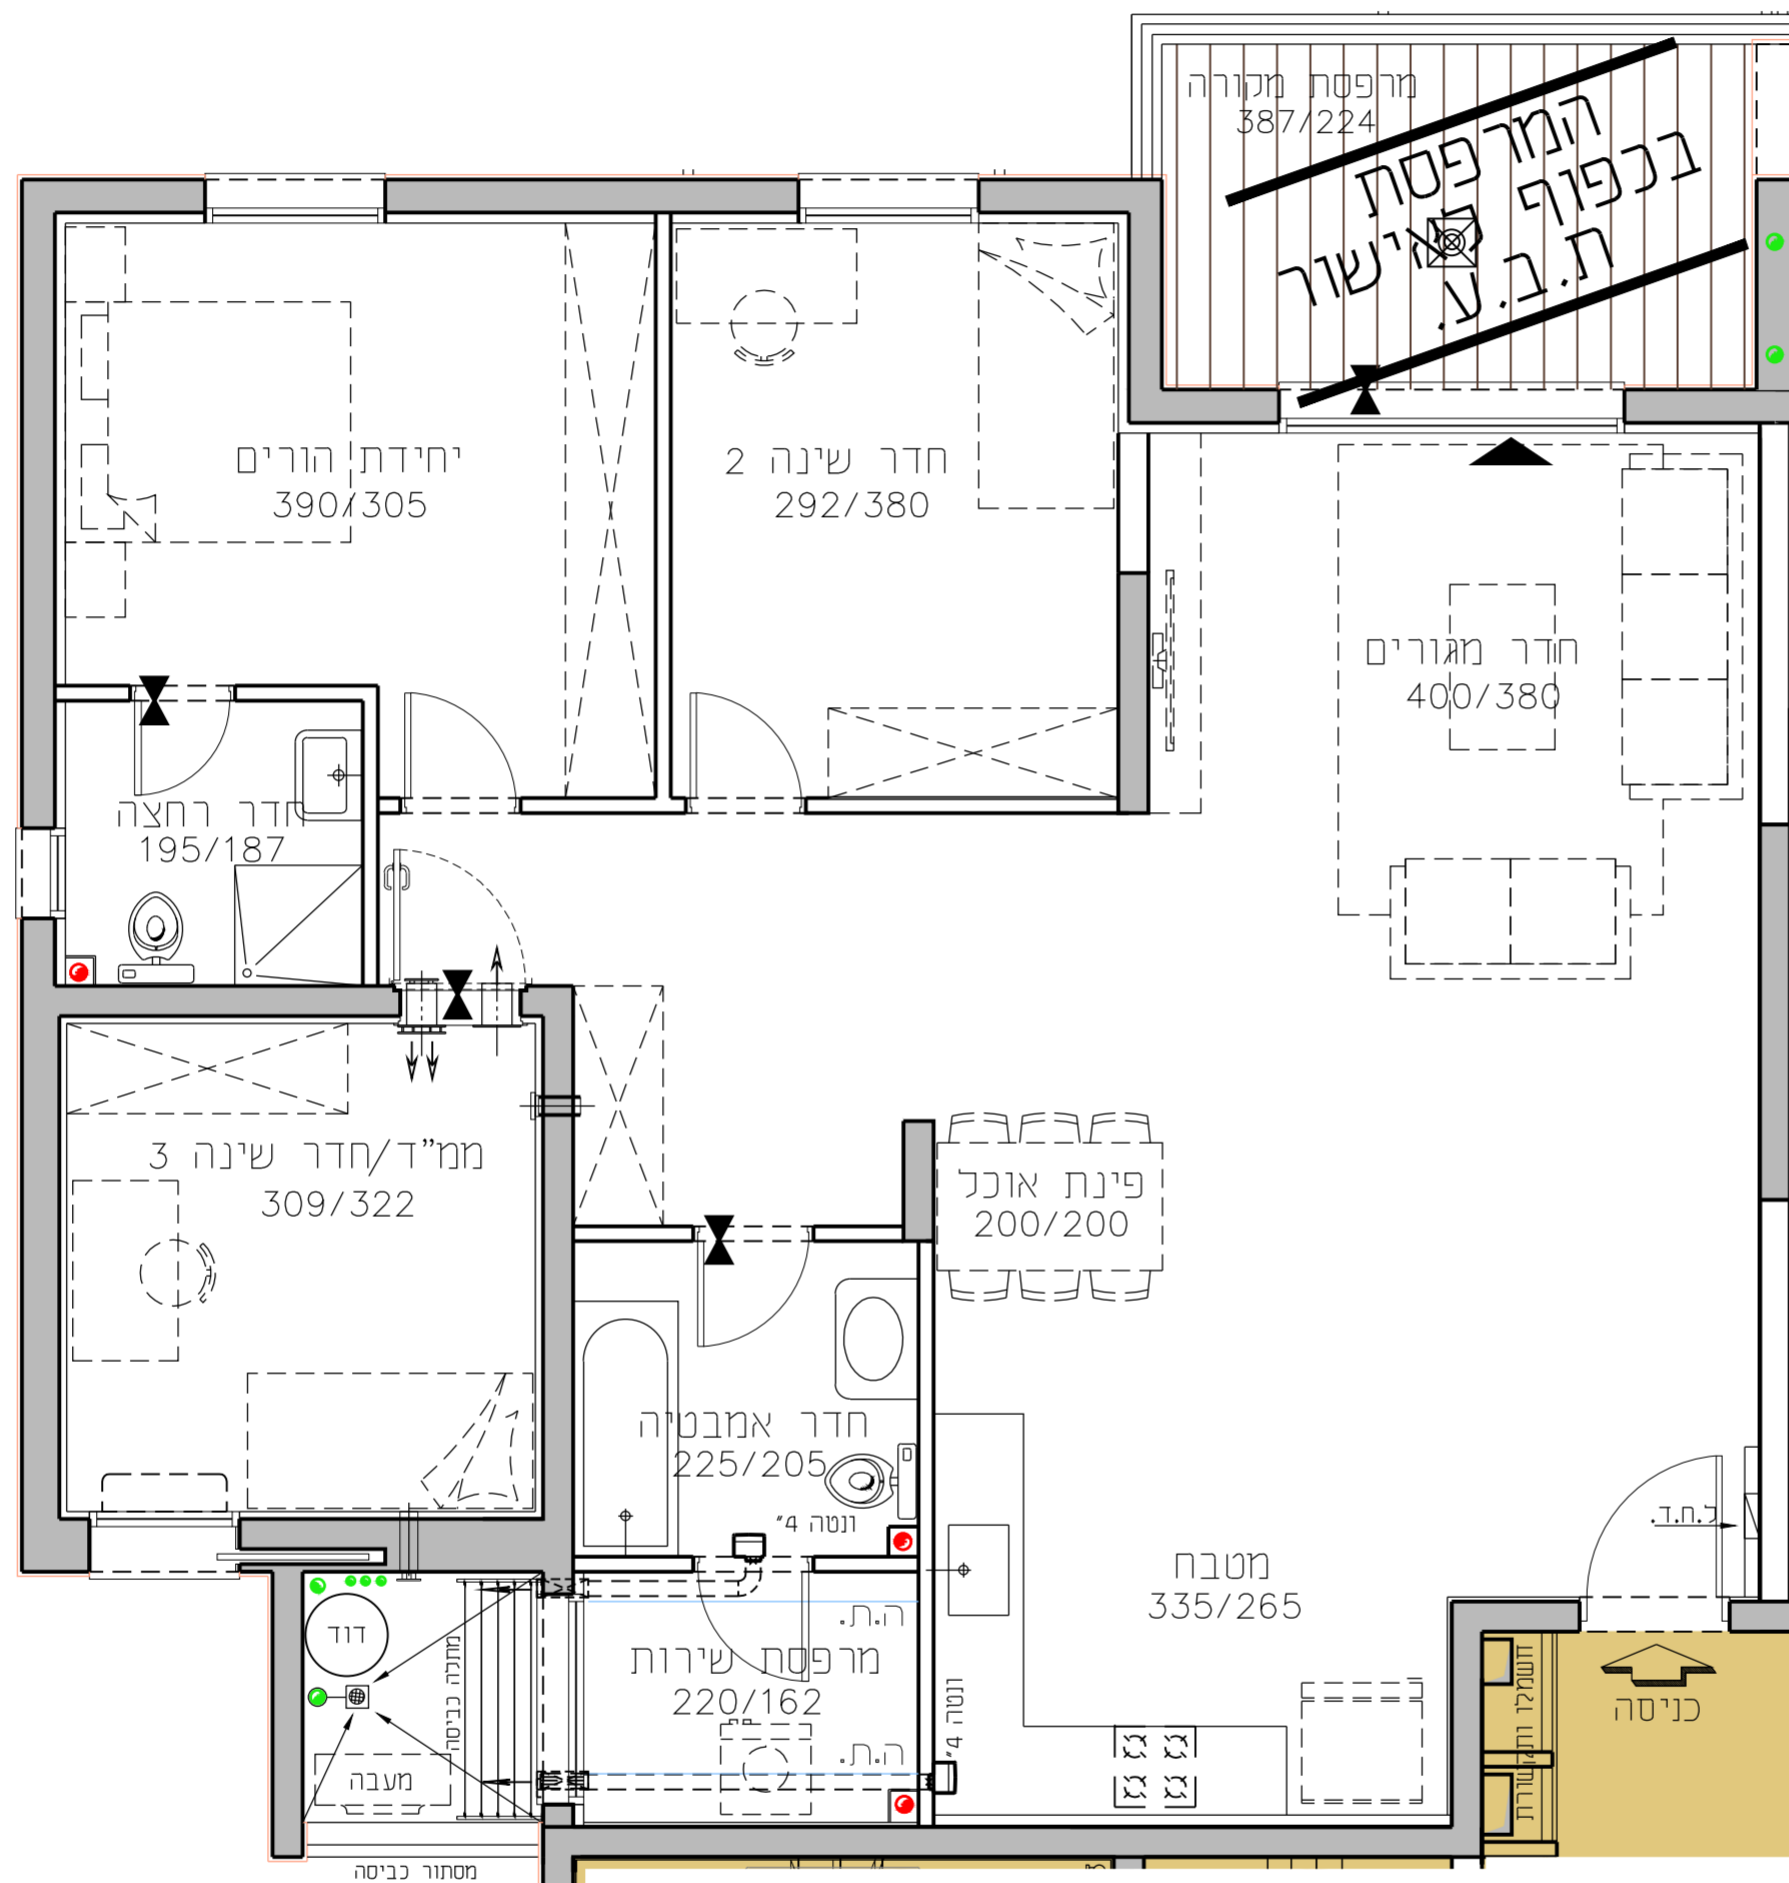

החותרים טירת כרמל


מגרש 2016
בניין B1
דירת 4.0 חד' 115.8 מ"ר
קומה 2-6 טיפוס דירה B
קנ"מ 1:50 תאריך 29.10.17

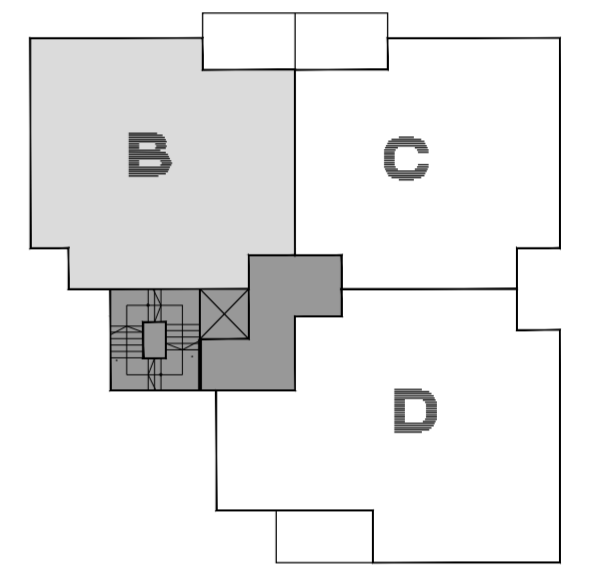


תכנית סכימטית של הקומה

קומה	גג	טיפוס
קומה 8		E F/D
קומה 7		B F/D
קומה 6		B C/D
קומה 5		B C/D
קומה 4		B C/D
קומה 3		B C/D
קומה 2		B C/D
קומה 1		B מחסנים/ C
קומה 0	כניסה ראשית	B C/A

חתך רוחב סכימטי

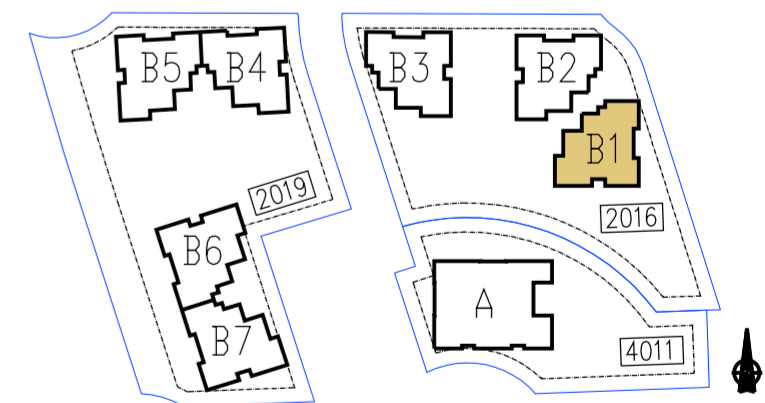

מספר דירה	טיפוס דירה	קומה
19	B	ק-6
16	B	ק-5
13	B	ק-4
10	B	ק-3
7	B	ק-2

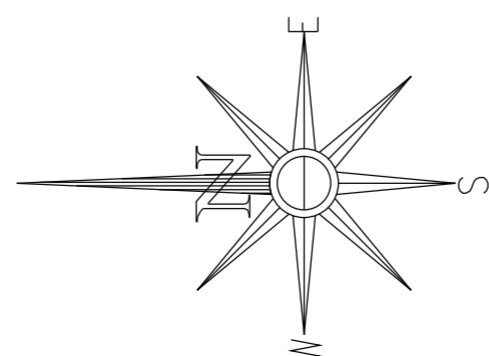

גורדון אדריכלים ומתכנני ערים בע"מ
 Gordon Architects & Urban Planners
 רח' קרן היסוד 15 טירת כרמל 3902634
 Tel. 972-4-8580077 Fax 972-4-8580066
 Office @ gordon-ltd.co.il www.gordon-ltd.co.il

