



B
 19-B
 16-B
 13-B
 10-B
 7-B

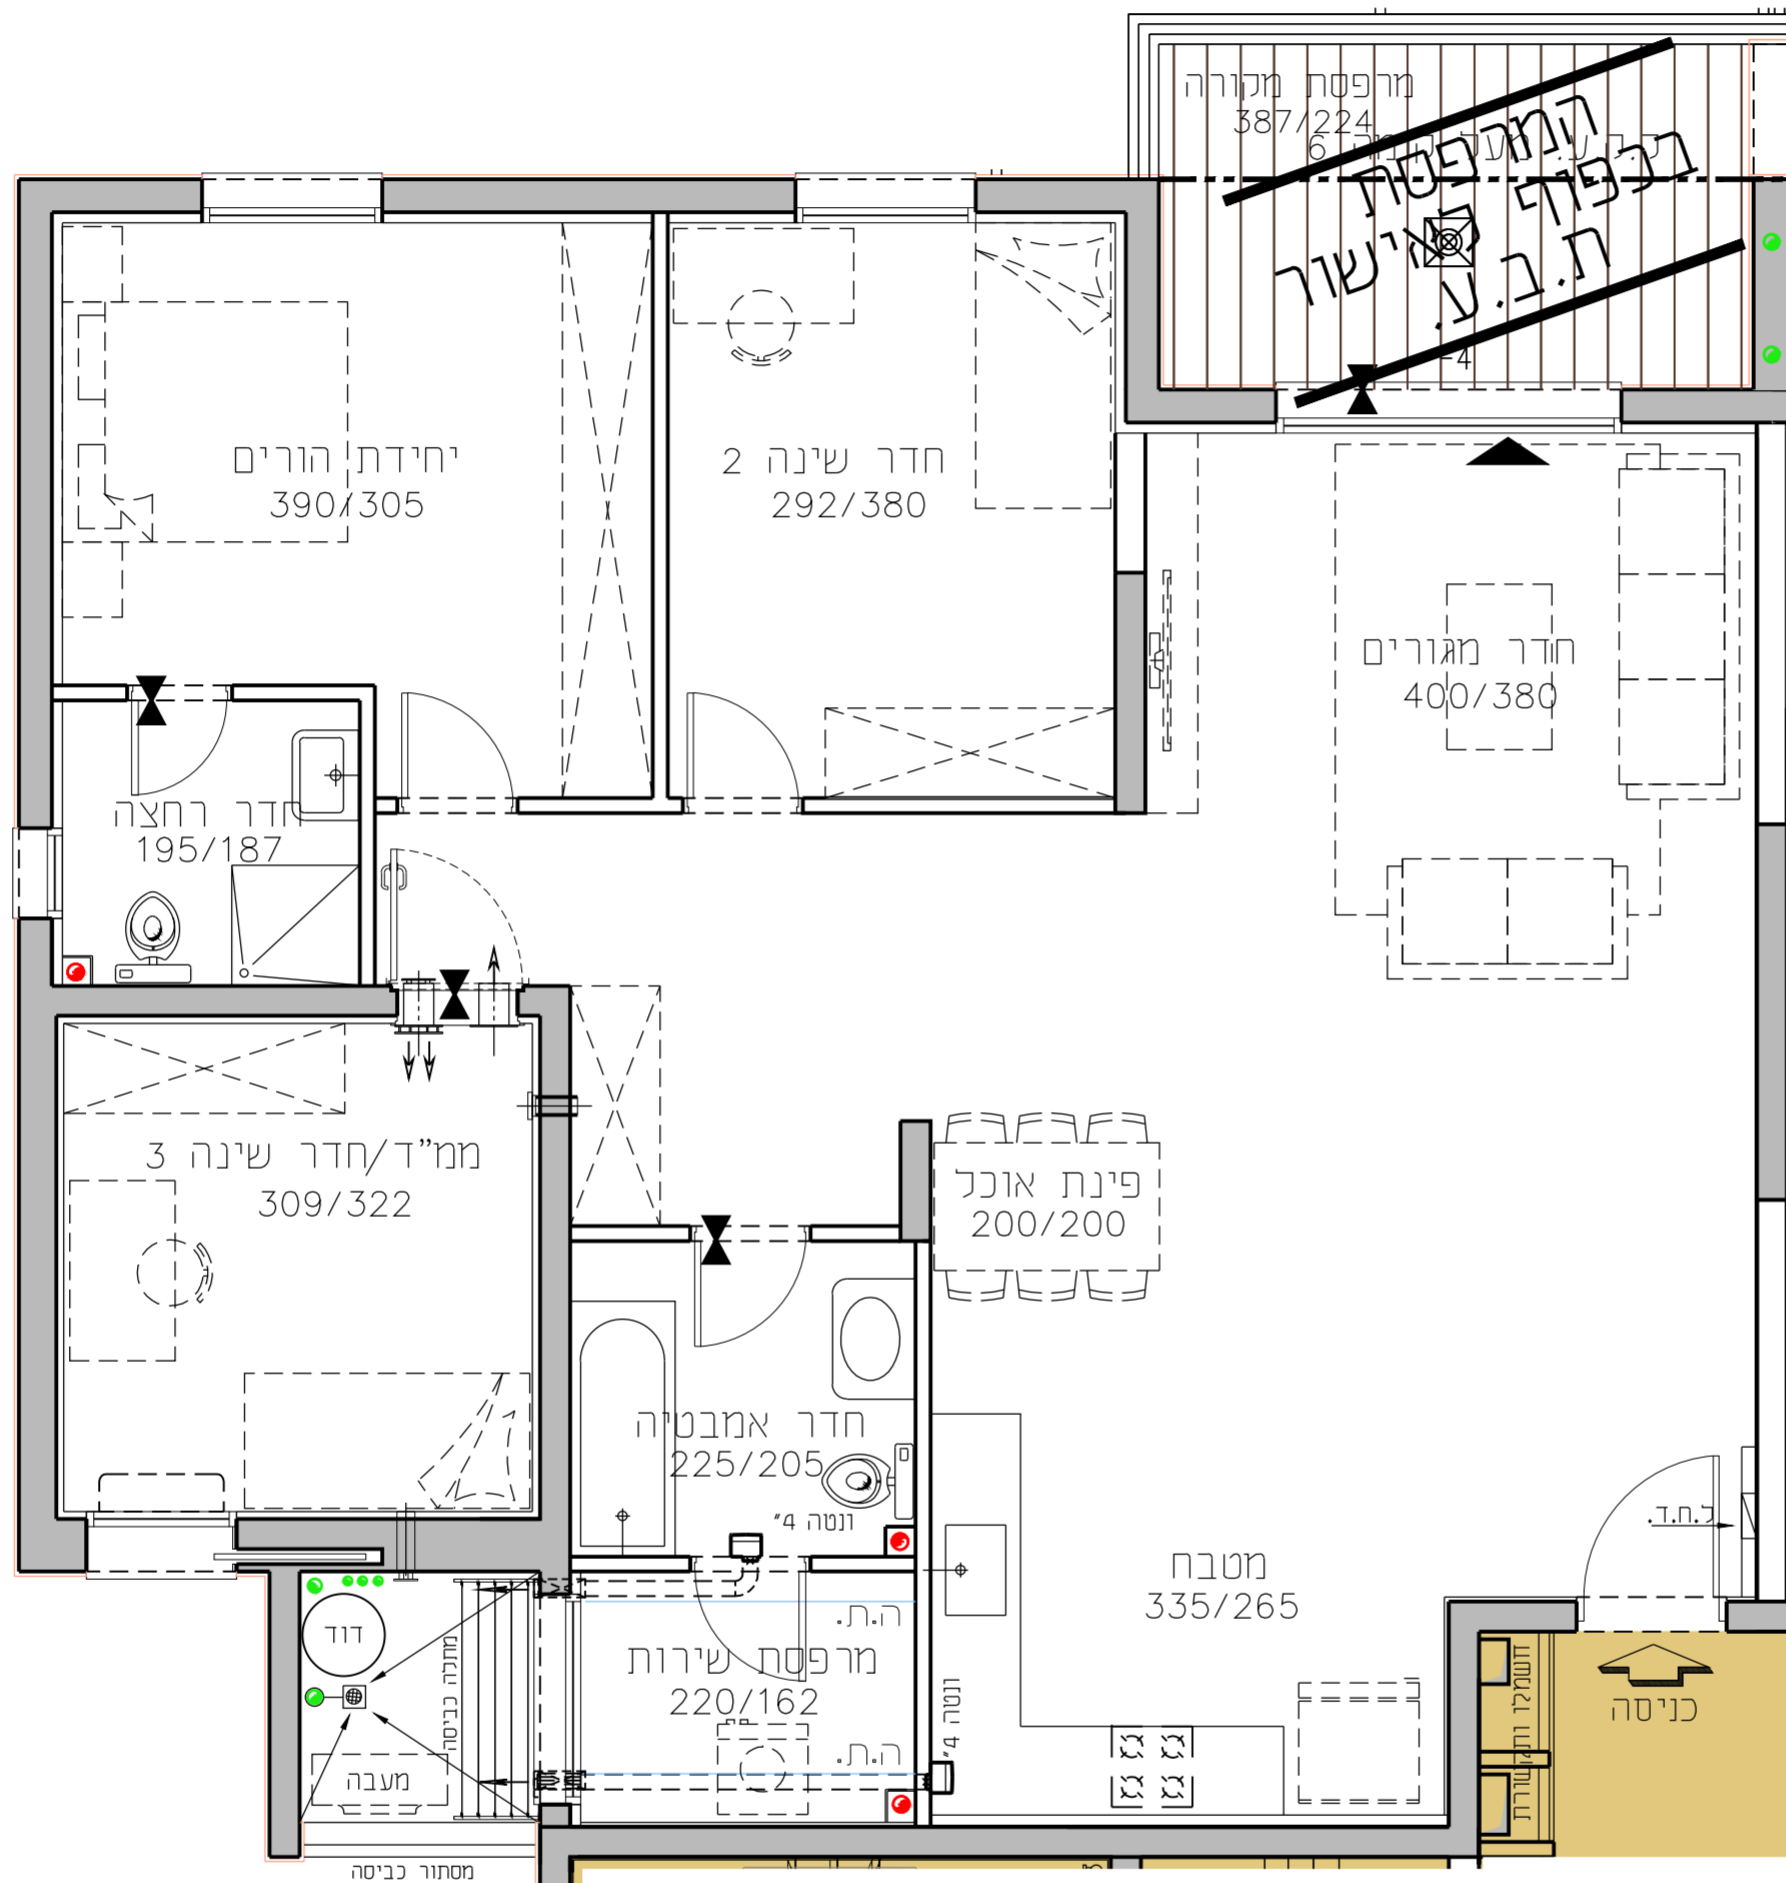

החותרים טירת כרמל



מגרש 2016
בניין B3
דירת 4.0 חד' 115.8 מ"ר
קומה 2-6 טיפוס דירה B
קנ"ח 1:50 תאריך 29.10.17

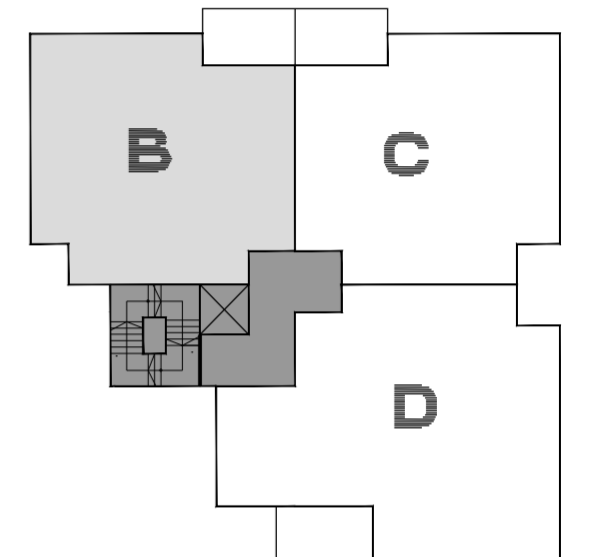

תכנית סכימטית של הקומה

קומה	טיפוס	מספר דירה
קומה 8	E	F/D
קומה 7	B	F/D
קומה 6	B	C/D
קומה 5	B	C/D
קומה 4	B	C/D
קומה 3	B	C/D
קומה 2	B	C/D
קומה 1	B	מחסנים/C/A
קומה 0	B	C/A

חתך רוחב סכימטי

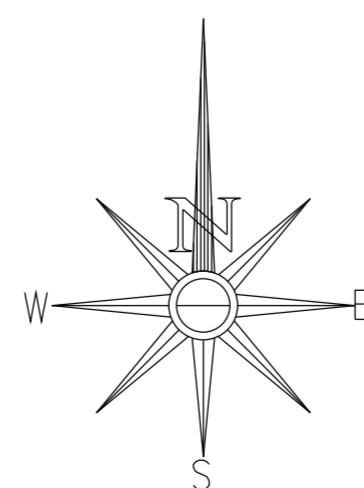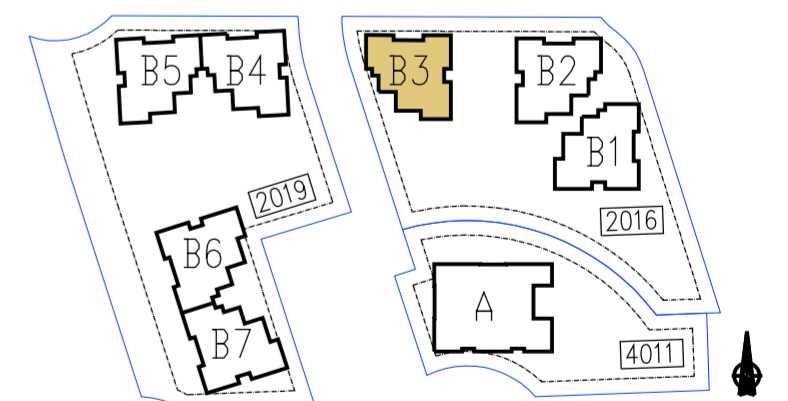

קומה	טיפוס דירה	מספר דירה
ק-6	B	19
ק-5	B	16
ק-4	B	13
ק-3	B	10
ק-2	B	7

גורדון אדריכלים ומתכנני ערים בע"מ
 Gordon Architects & Urban Planners
 רח' קרן היסוד 15 טירת כרמל 3902634
 Tel. 972-4-8580077 Fax 972-4-8580066
 Office @ gordon-ltd.co.il www.gordon-ltd.co.il

