



C

20-C
17-C
14-C
11-C
8-C

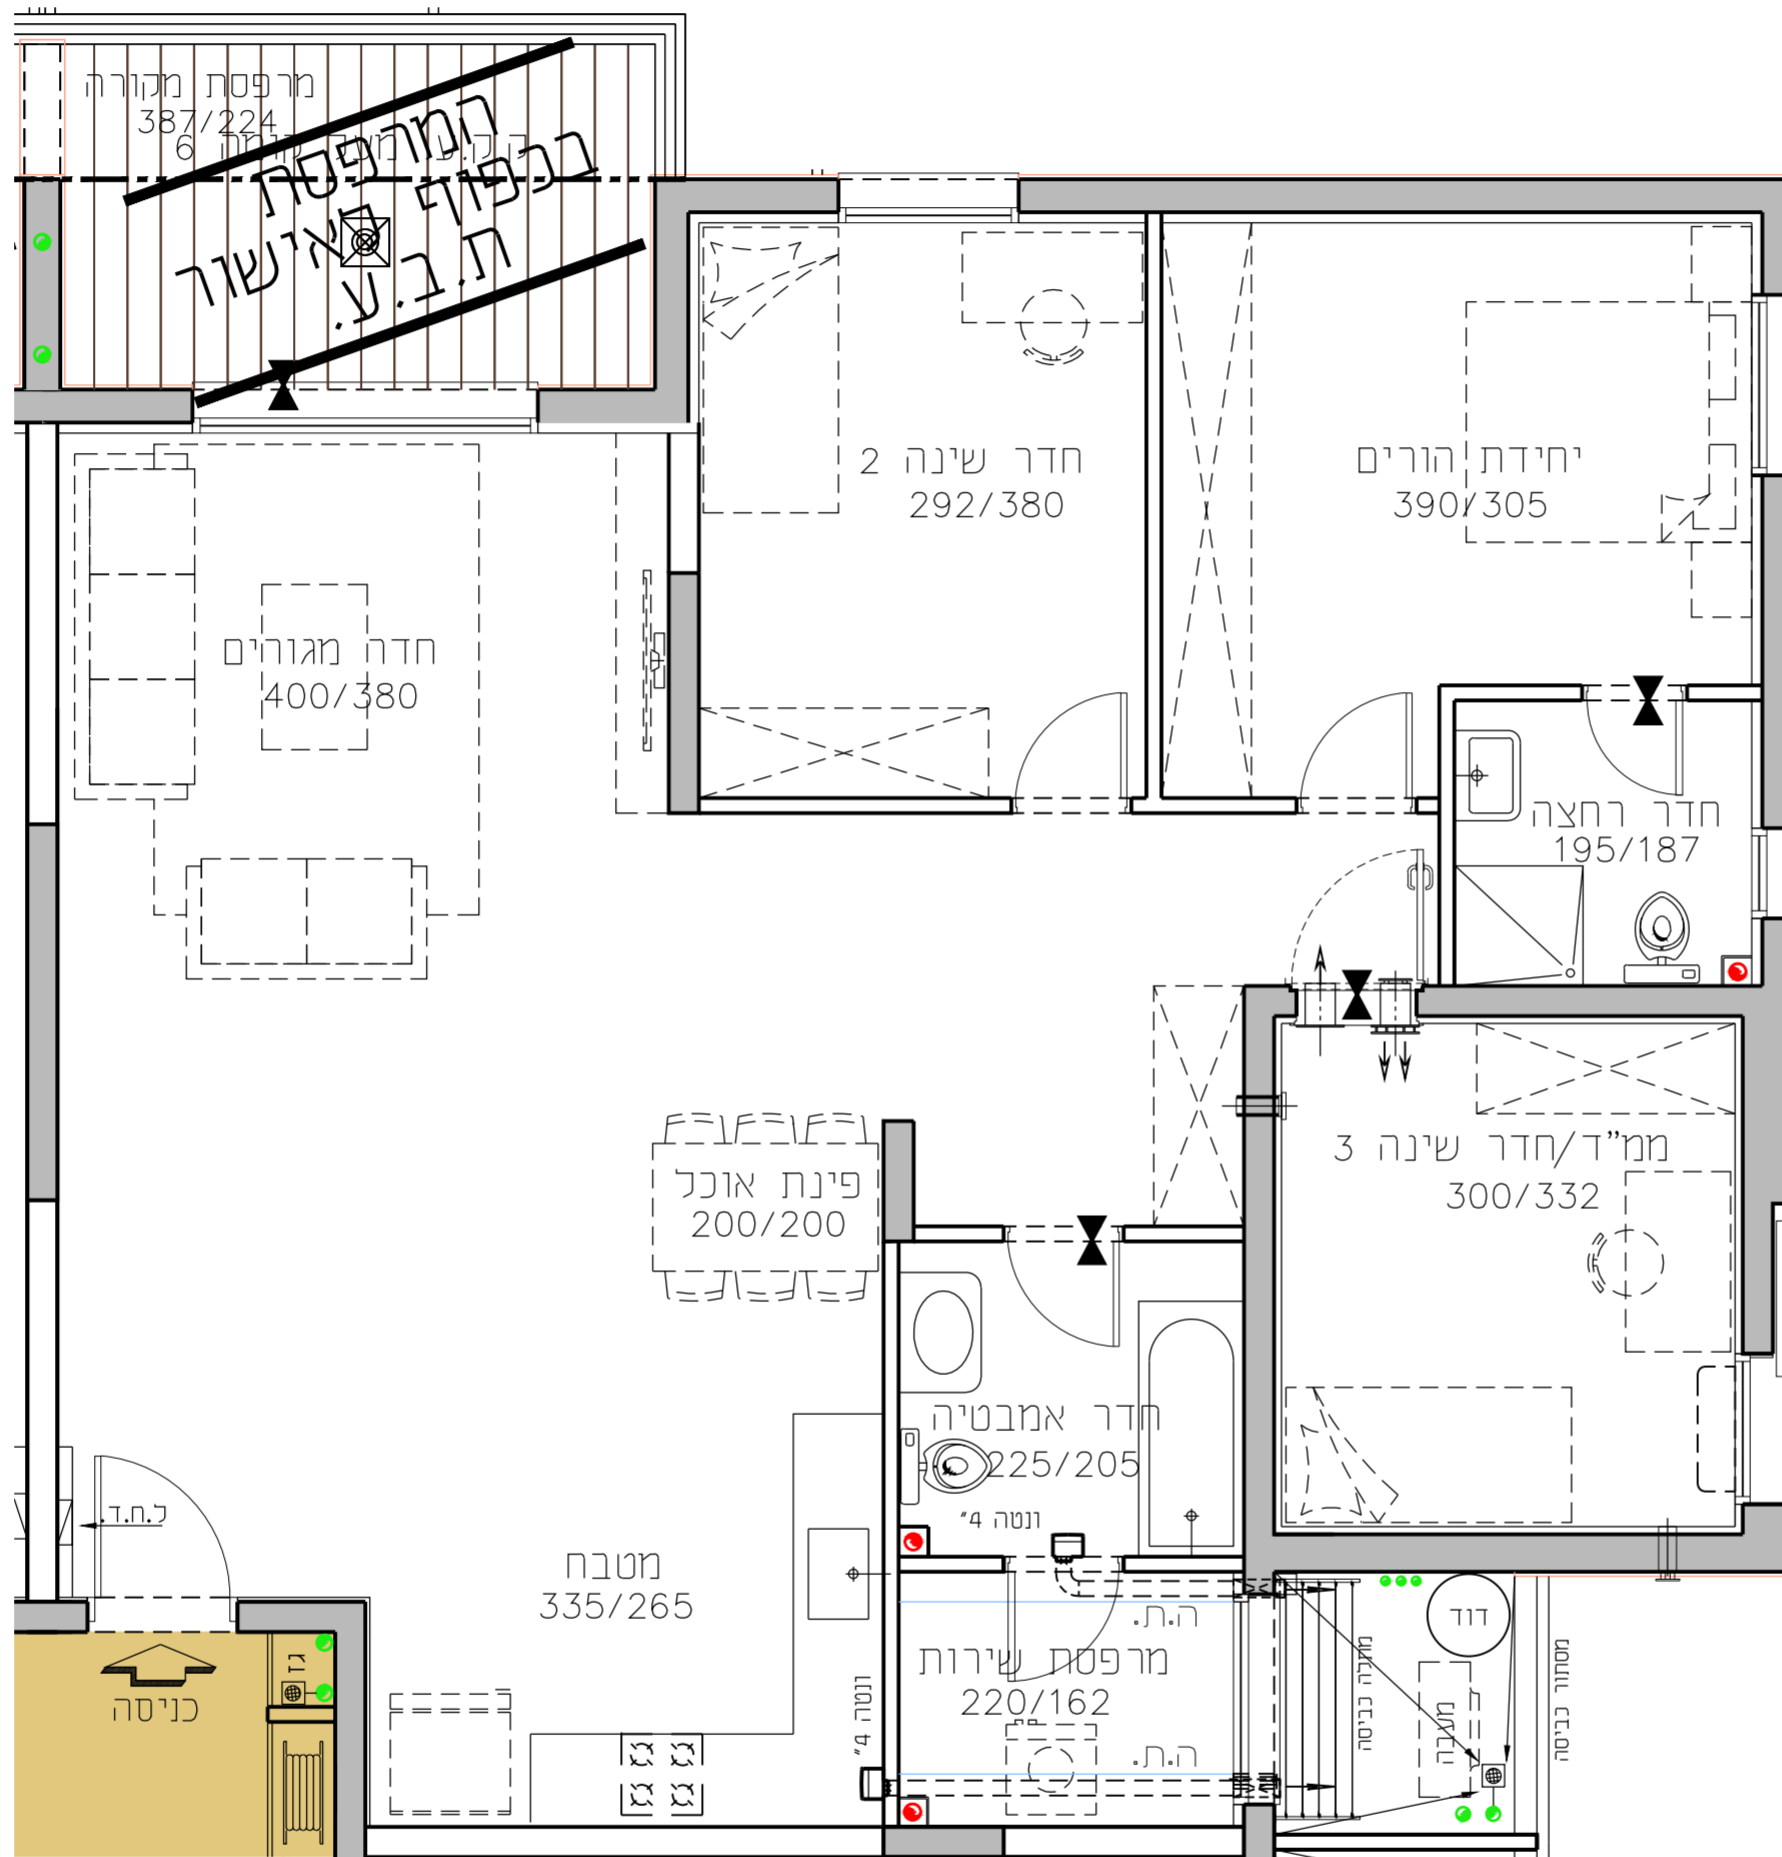

החותרים טירת כרמל



מגרש **2016**
בניין **B3**
דירת 4.0 חד' 115.2 מ"ר
קומה **2-6** טיפוס דירה **C**
קנ"מ 1:50 תאריך 29.10.17

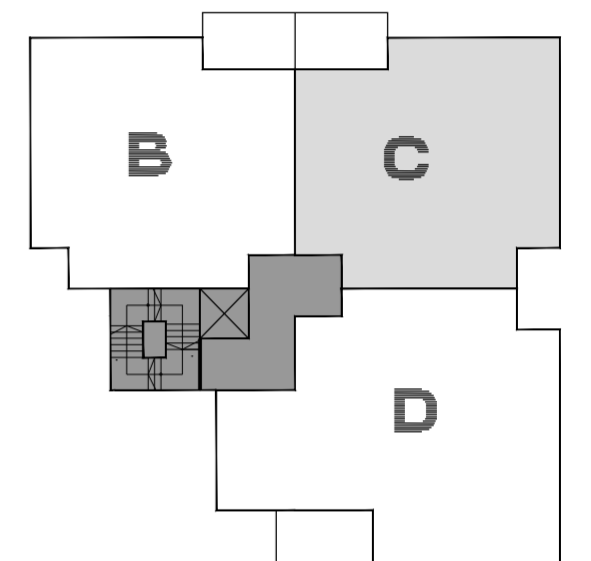

תכנית סכימטית של הקומה

קומה	גג	חברות
קומה 8	גג	E, F/D
קומה 7		B, F/D
קומה 6		B, C/D
קומה 5		B, C/D
קומה 4		B, C/D
קומה 3		B, C/D
קומה 2		B, C/D
קומה 1		B, מחסנים/C
קומה 0		B, C/A

חתך רוחב סכימטי

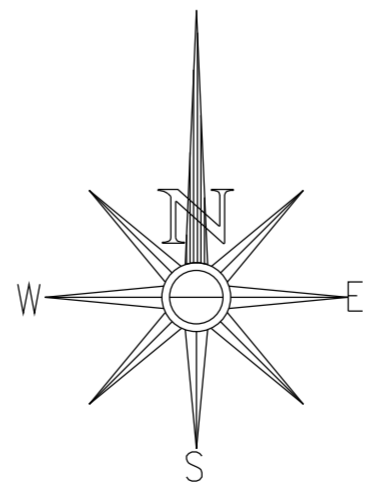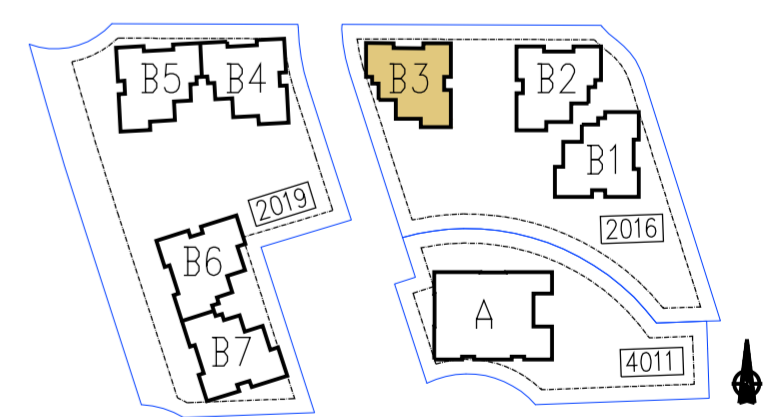

מספר דירה	טיפוס דירה	קומה
20	C	ק-6
17	C	ק-5
14	C	ק-4
11	C	ק-3
8	C	ק-2

גורדון אדריכלים ומתכנני ערים בע"מ
Gordon Architects & Urban Planners

רח' קרן היסוד 15 טירת כרמל 3902634
Tel. 972-4-8580077 Fax 972-4-8580066
Office @gordon-ltd.co.il www.gordon-ltd.co.il

