



**D**  
 18-D  
 15-D  
 12-D  
 9-D  
 6-D

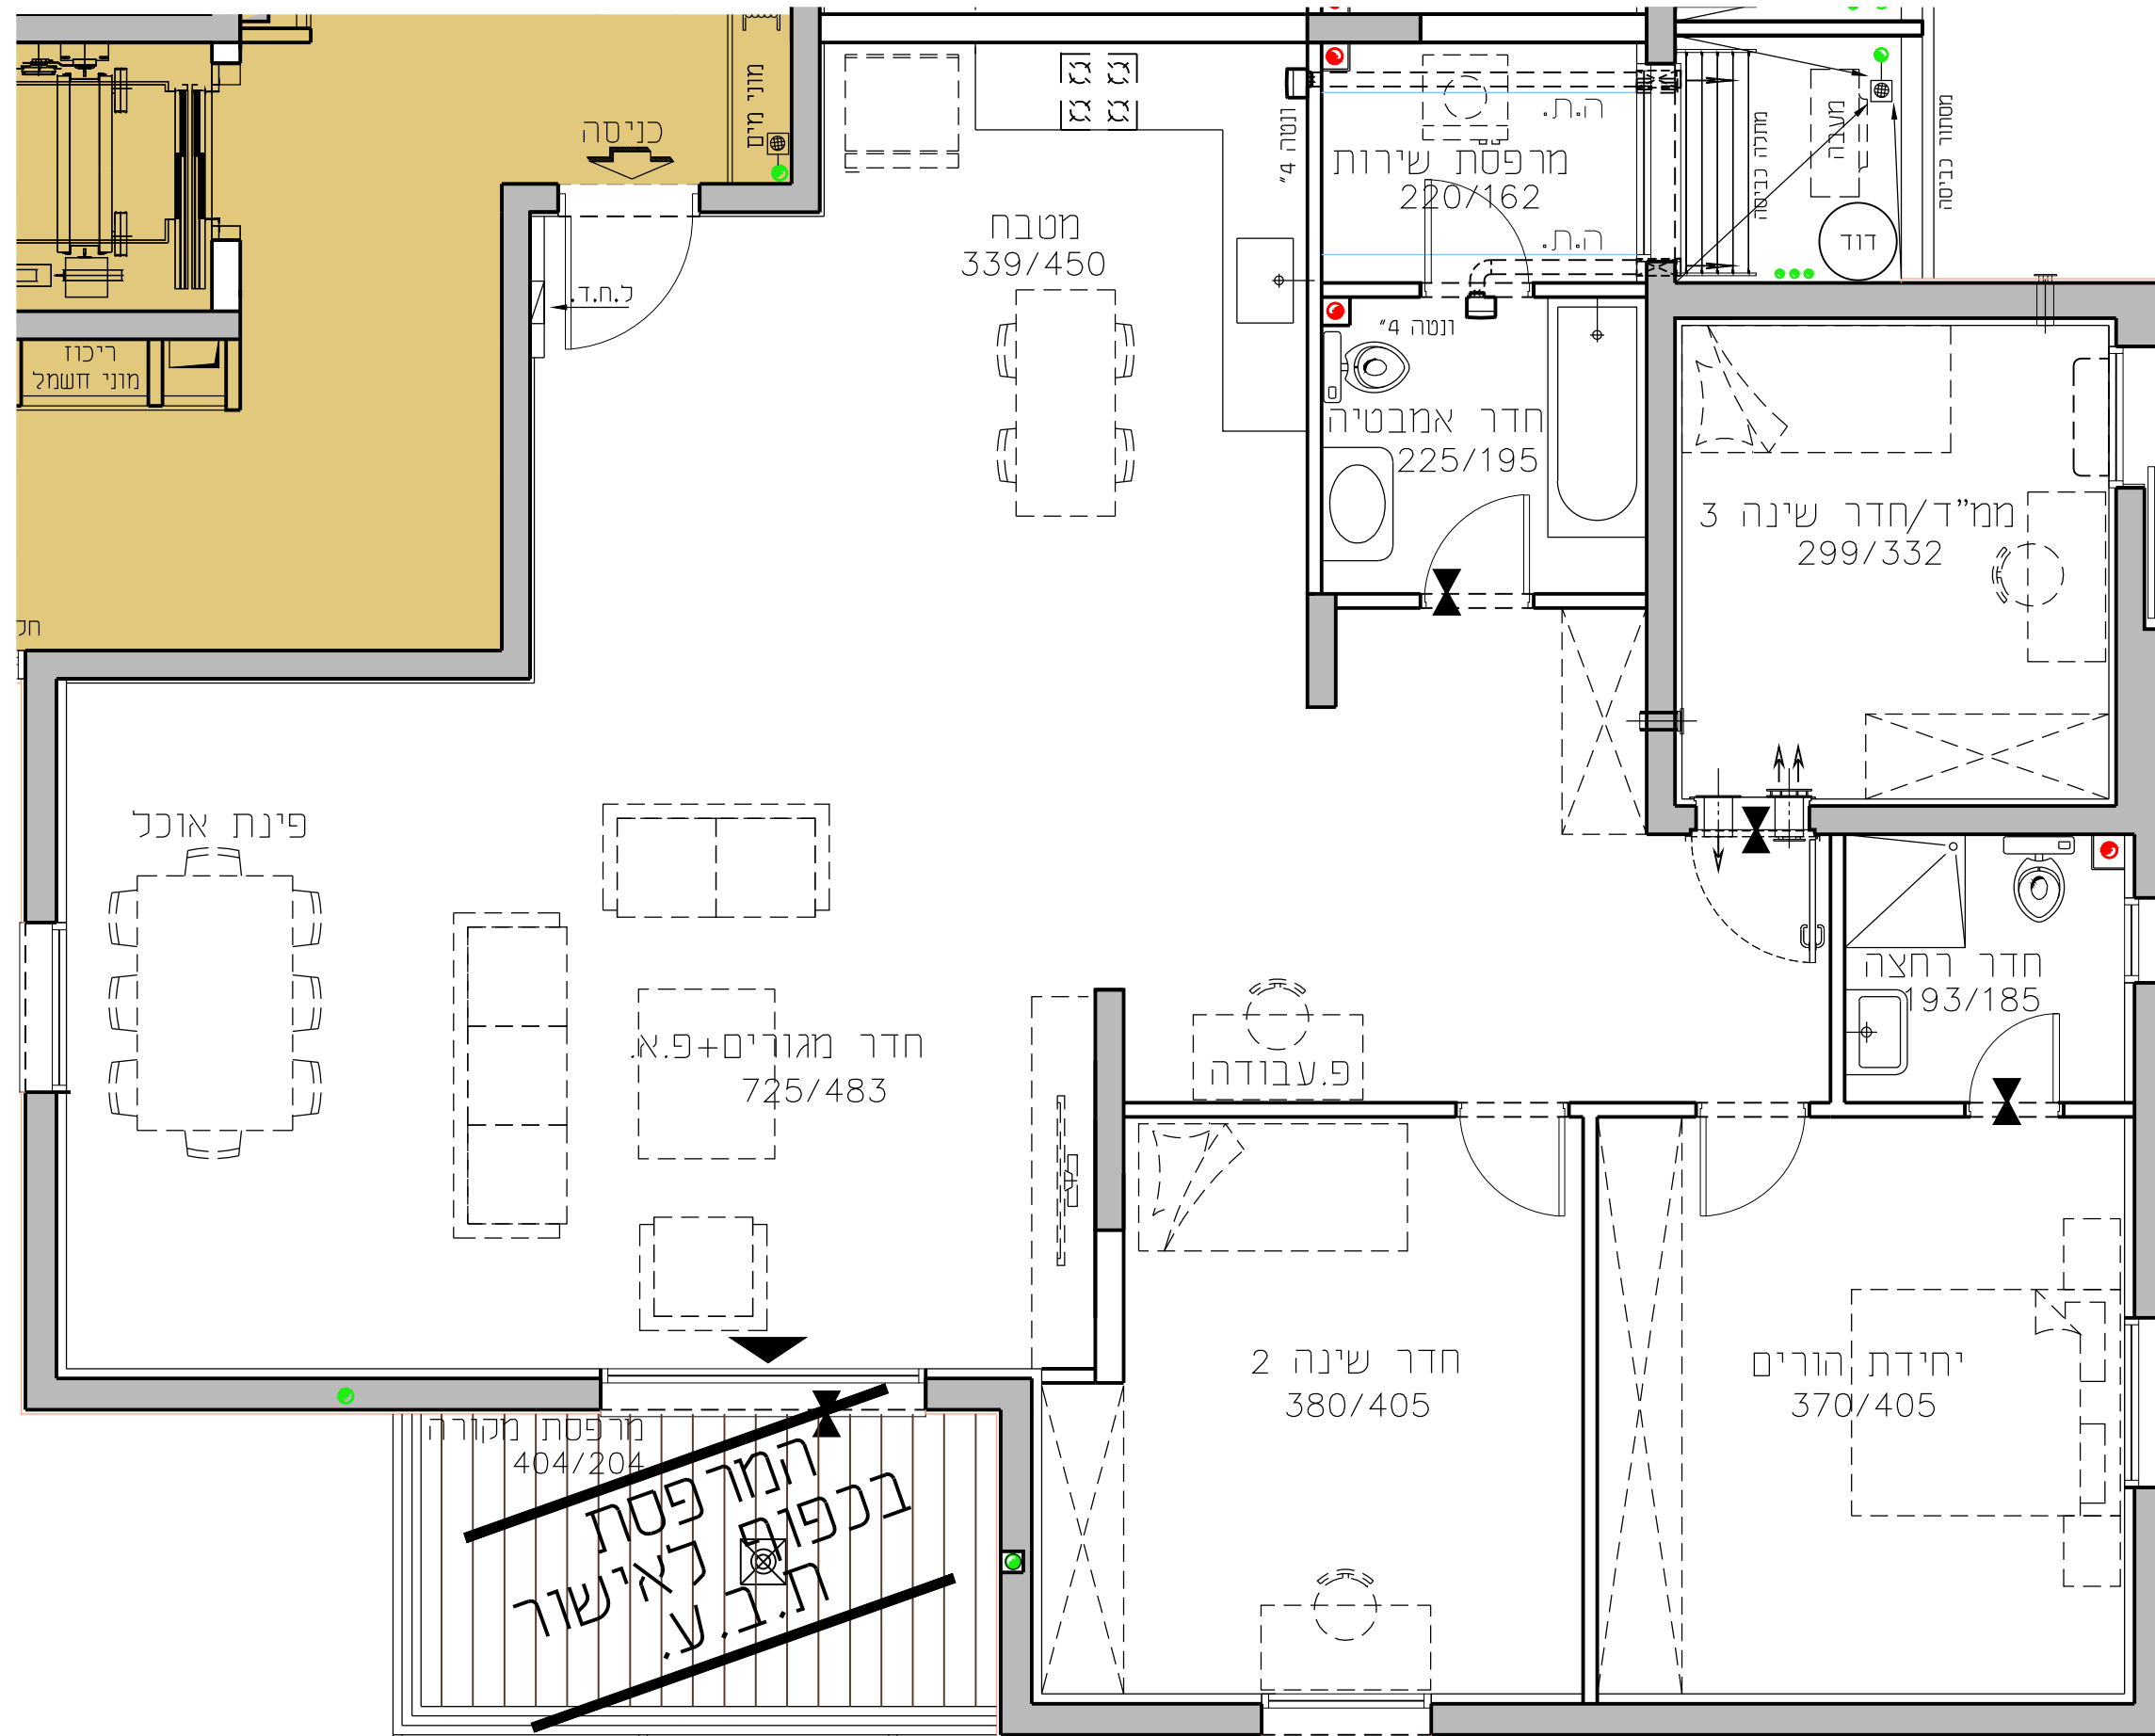

# החותרים טירת כרמל



מגרש **2016**  
 בניין **B3**  
 דירת 4.0 חד' 144.6 מ"ר  
 קומה **2-6** טיפוס דירה **D**  
 קנ"מ 1:50 תאריך 29.10.17

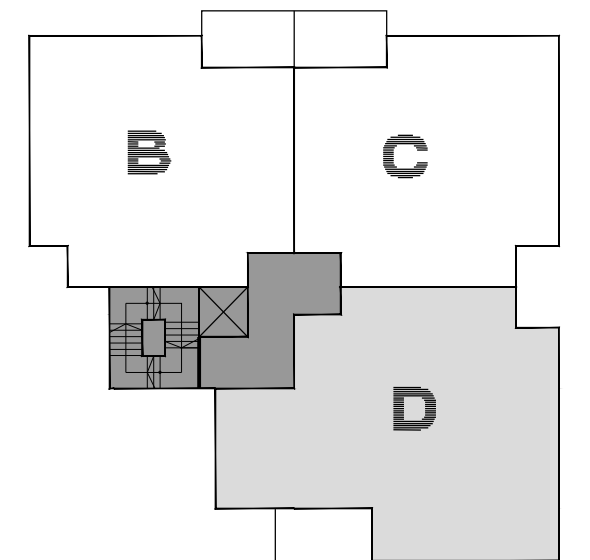

תכנית סכימטית של הקומה

קומה	B	C/D
קומה 8	E	F/D
קומה 7	B	F/D
קומה 6	B	C/D
קומה 5	B	C/D
קומה 4	B	C/D
קומה 3	B	C/D
קומה 2	B	C/D
קומה 1	B	מחסנים
קומה 0	B	C/A

חתך רוחב סכימטי

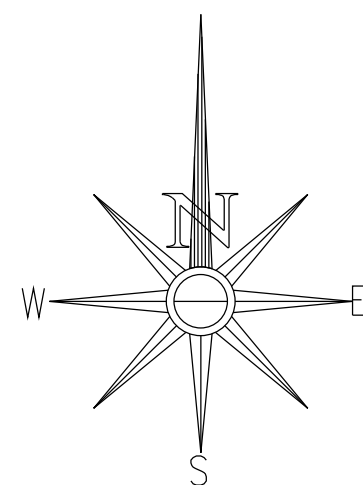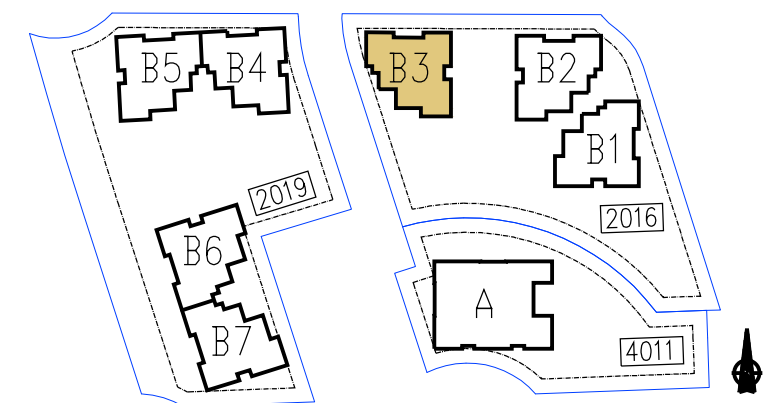

מספר דירה	טיפוס דירה	קומה
18	D	ק-6
15	D	ק-5
12	D	ק-4
9	D	ק-3
6	D	ק-2

**גורדון אדריכלים ומתכנני ערים בע"מ**  
 Gordon Architects & Urban Planners  
 רח' קרן היסוד 15 טירת כרמל 3902634  
 Tel. 972-4-8580077 Fax 972-4-8580066  
 Office @gordon-ltd.co.il www.gordon-ltd.co.il

