



B
 B4
 19-B
 16-B
 13-B
 10-B
 7-B

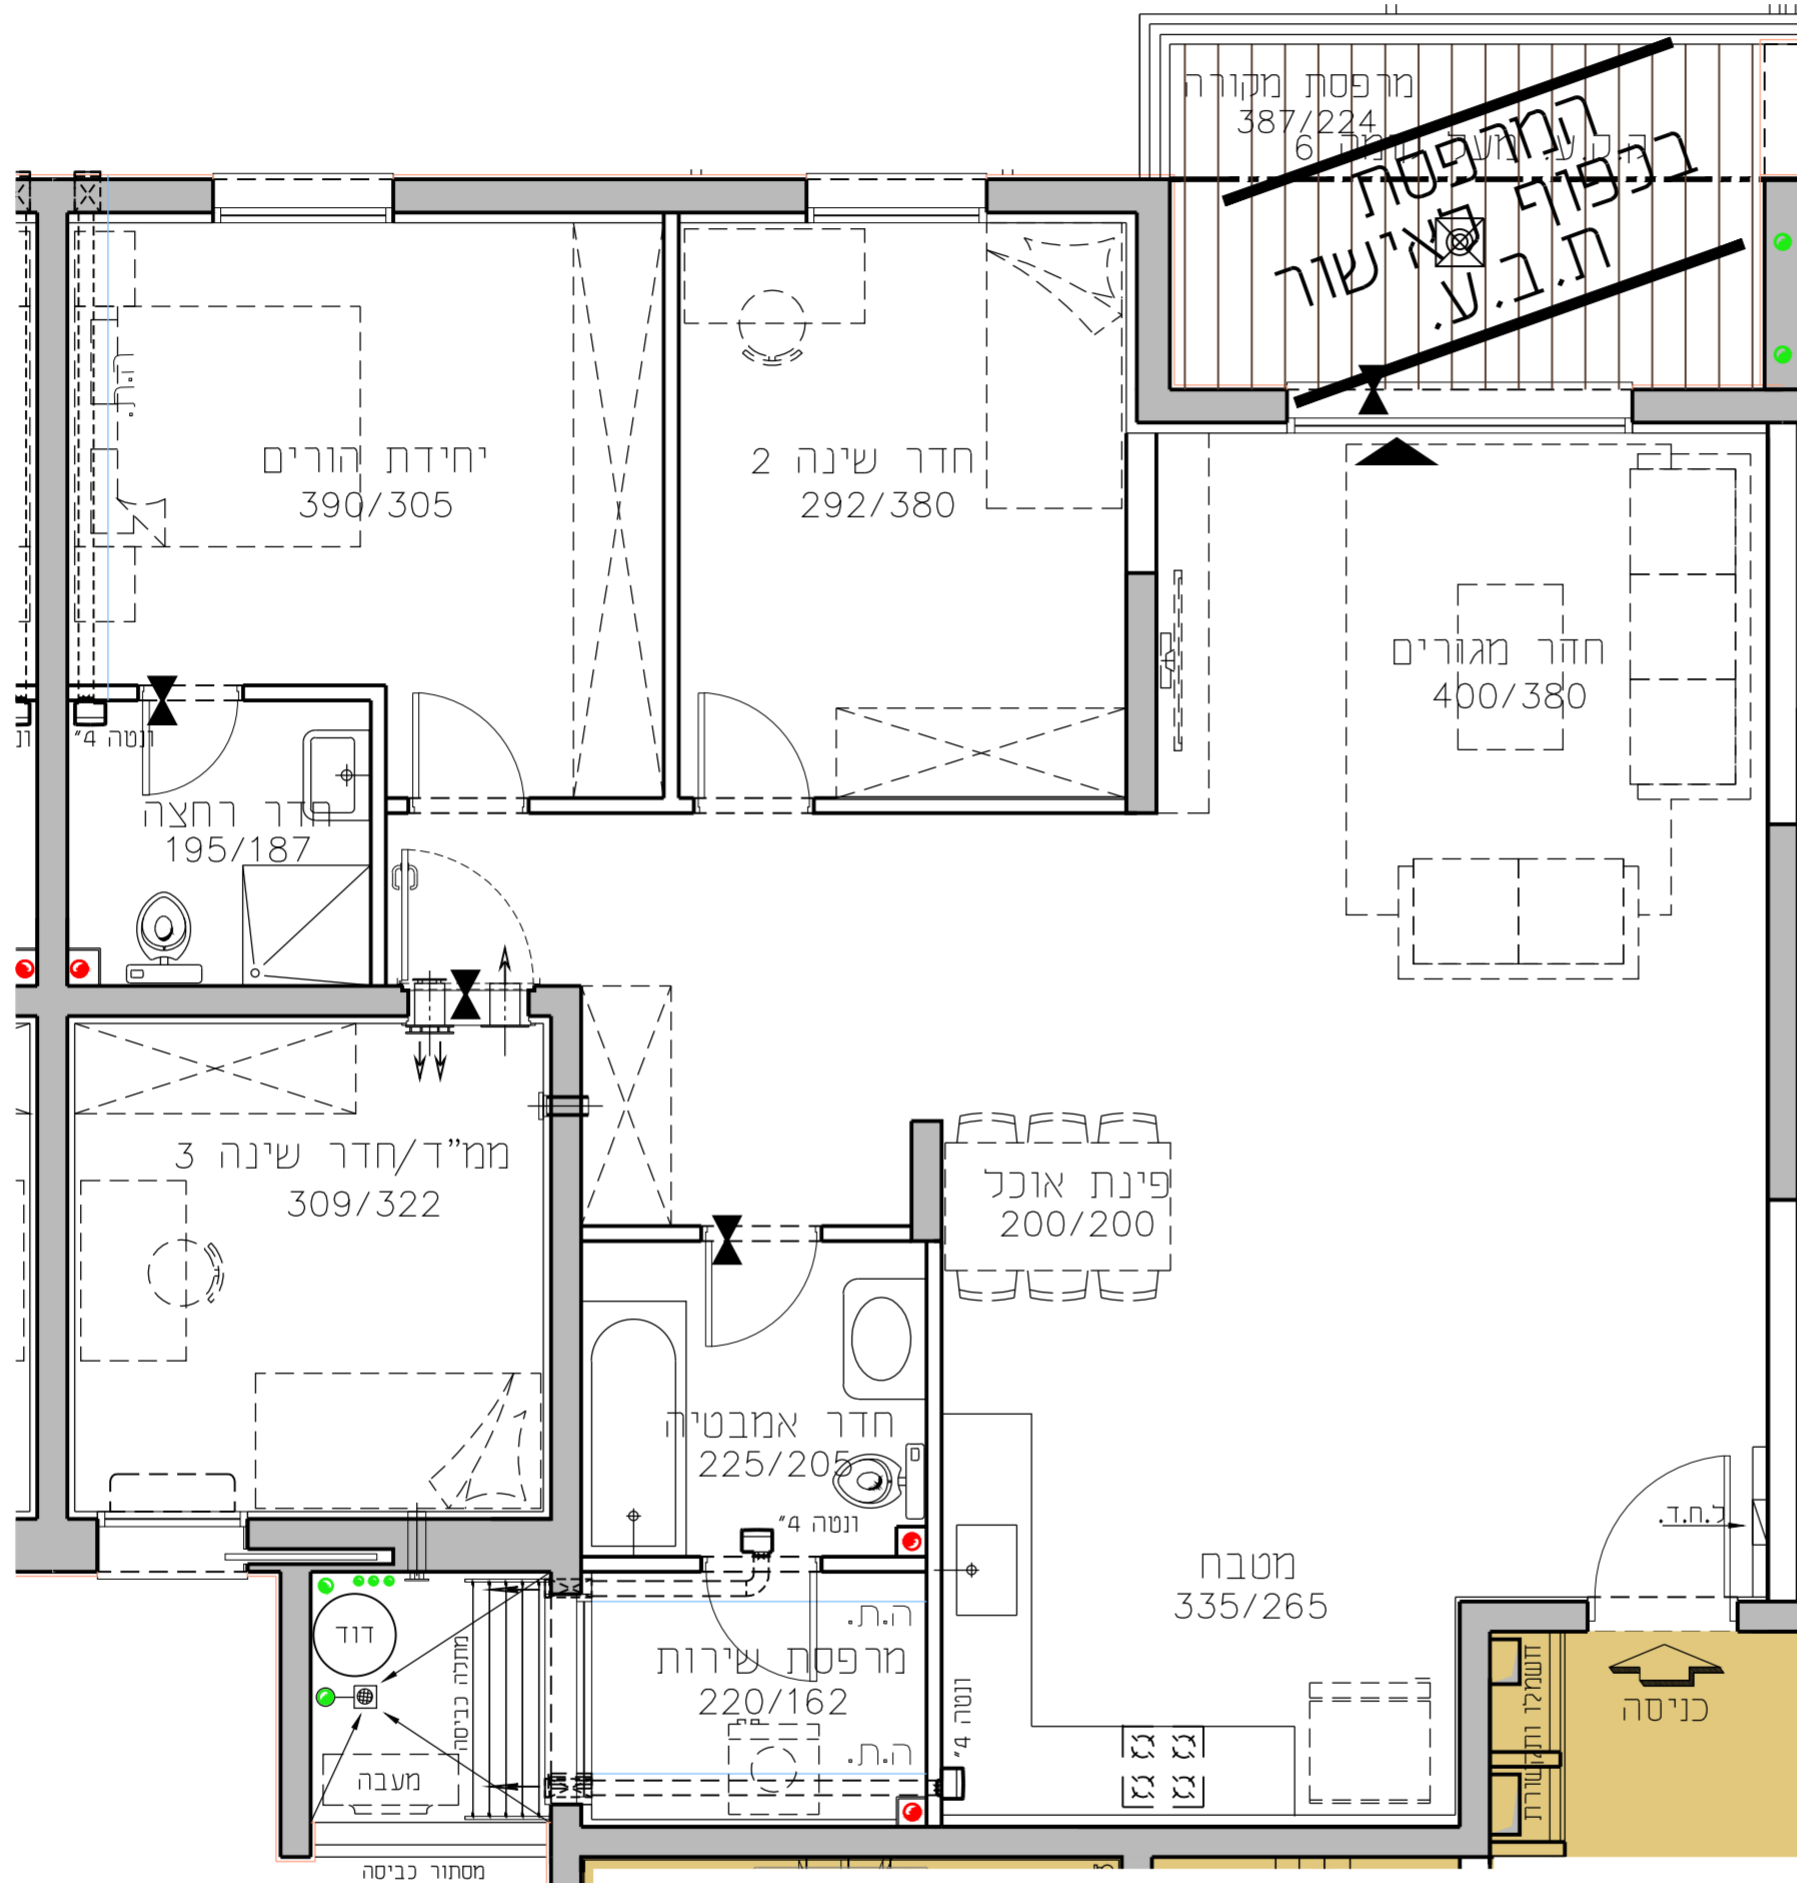


החותרים טירת כרמל

מגרש 2019
בניין B4
דירת 4.0 חד' 114.0 מ"ר
קומה 2-6 טיפוס דירה B
קנ"ח 1:50 תאריך 29.10.17

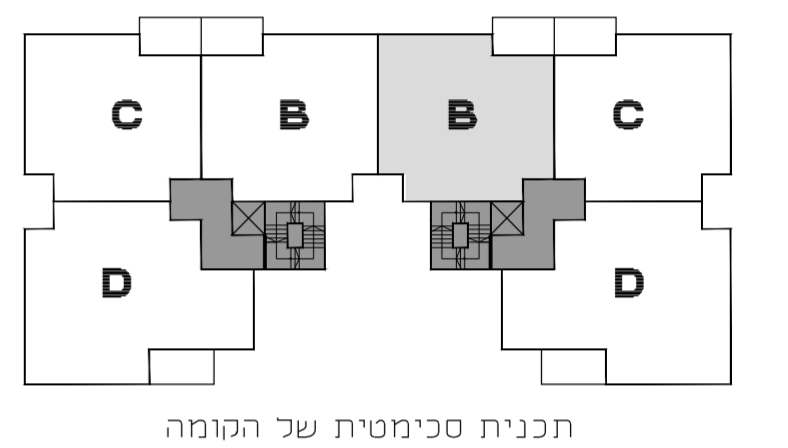


קומה	גג	גג	גג	גג
קומה 8	F/D	E		
קומה 7	F/D	E	E	F/D
קומה 6	C/D	B	B	C/D
קומה 5	C/D	B	B	C/D
קומה 4	C/D	B	B	C/D
קומה 3	C/D	B	B	C/D
קומה 2	C/D	B	B	C/D
קומה 1	C/D	מחסנים	מחסנים	C/D
קומה 0	C/A	B	B	C/A

חדר רחוב סכימטי

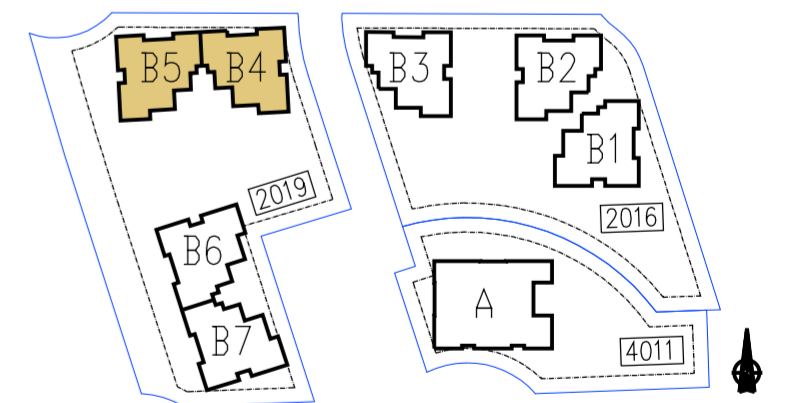

מספר דירה	טיפוס דירה	קומה
19	B	ק-6
16	B	ק-5
13	B	ק-4
10	B	ק-3
7	B	ק-2

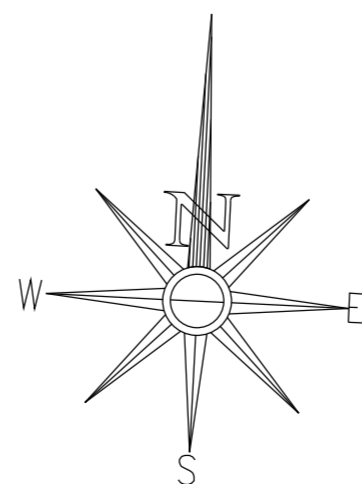

גורדון אדריכלים ומתכנני ערים בע"מ
 Gordon Architects & Urban Planners
 רח' קרן היסוד 15 טירת כרמל 3902634
 Tel. 972-4-8580077 Fax 972-4-8580066
 Office @ gordon-ltd.co.il www.gordon-ltd.co.il

