



C
 B4
 20-C
 17-C
 14-C
 11-C
 8-C

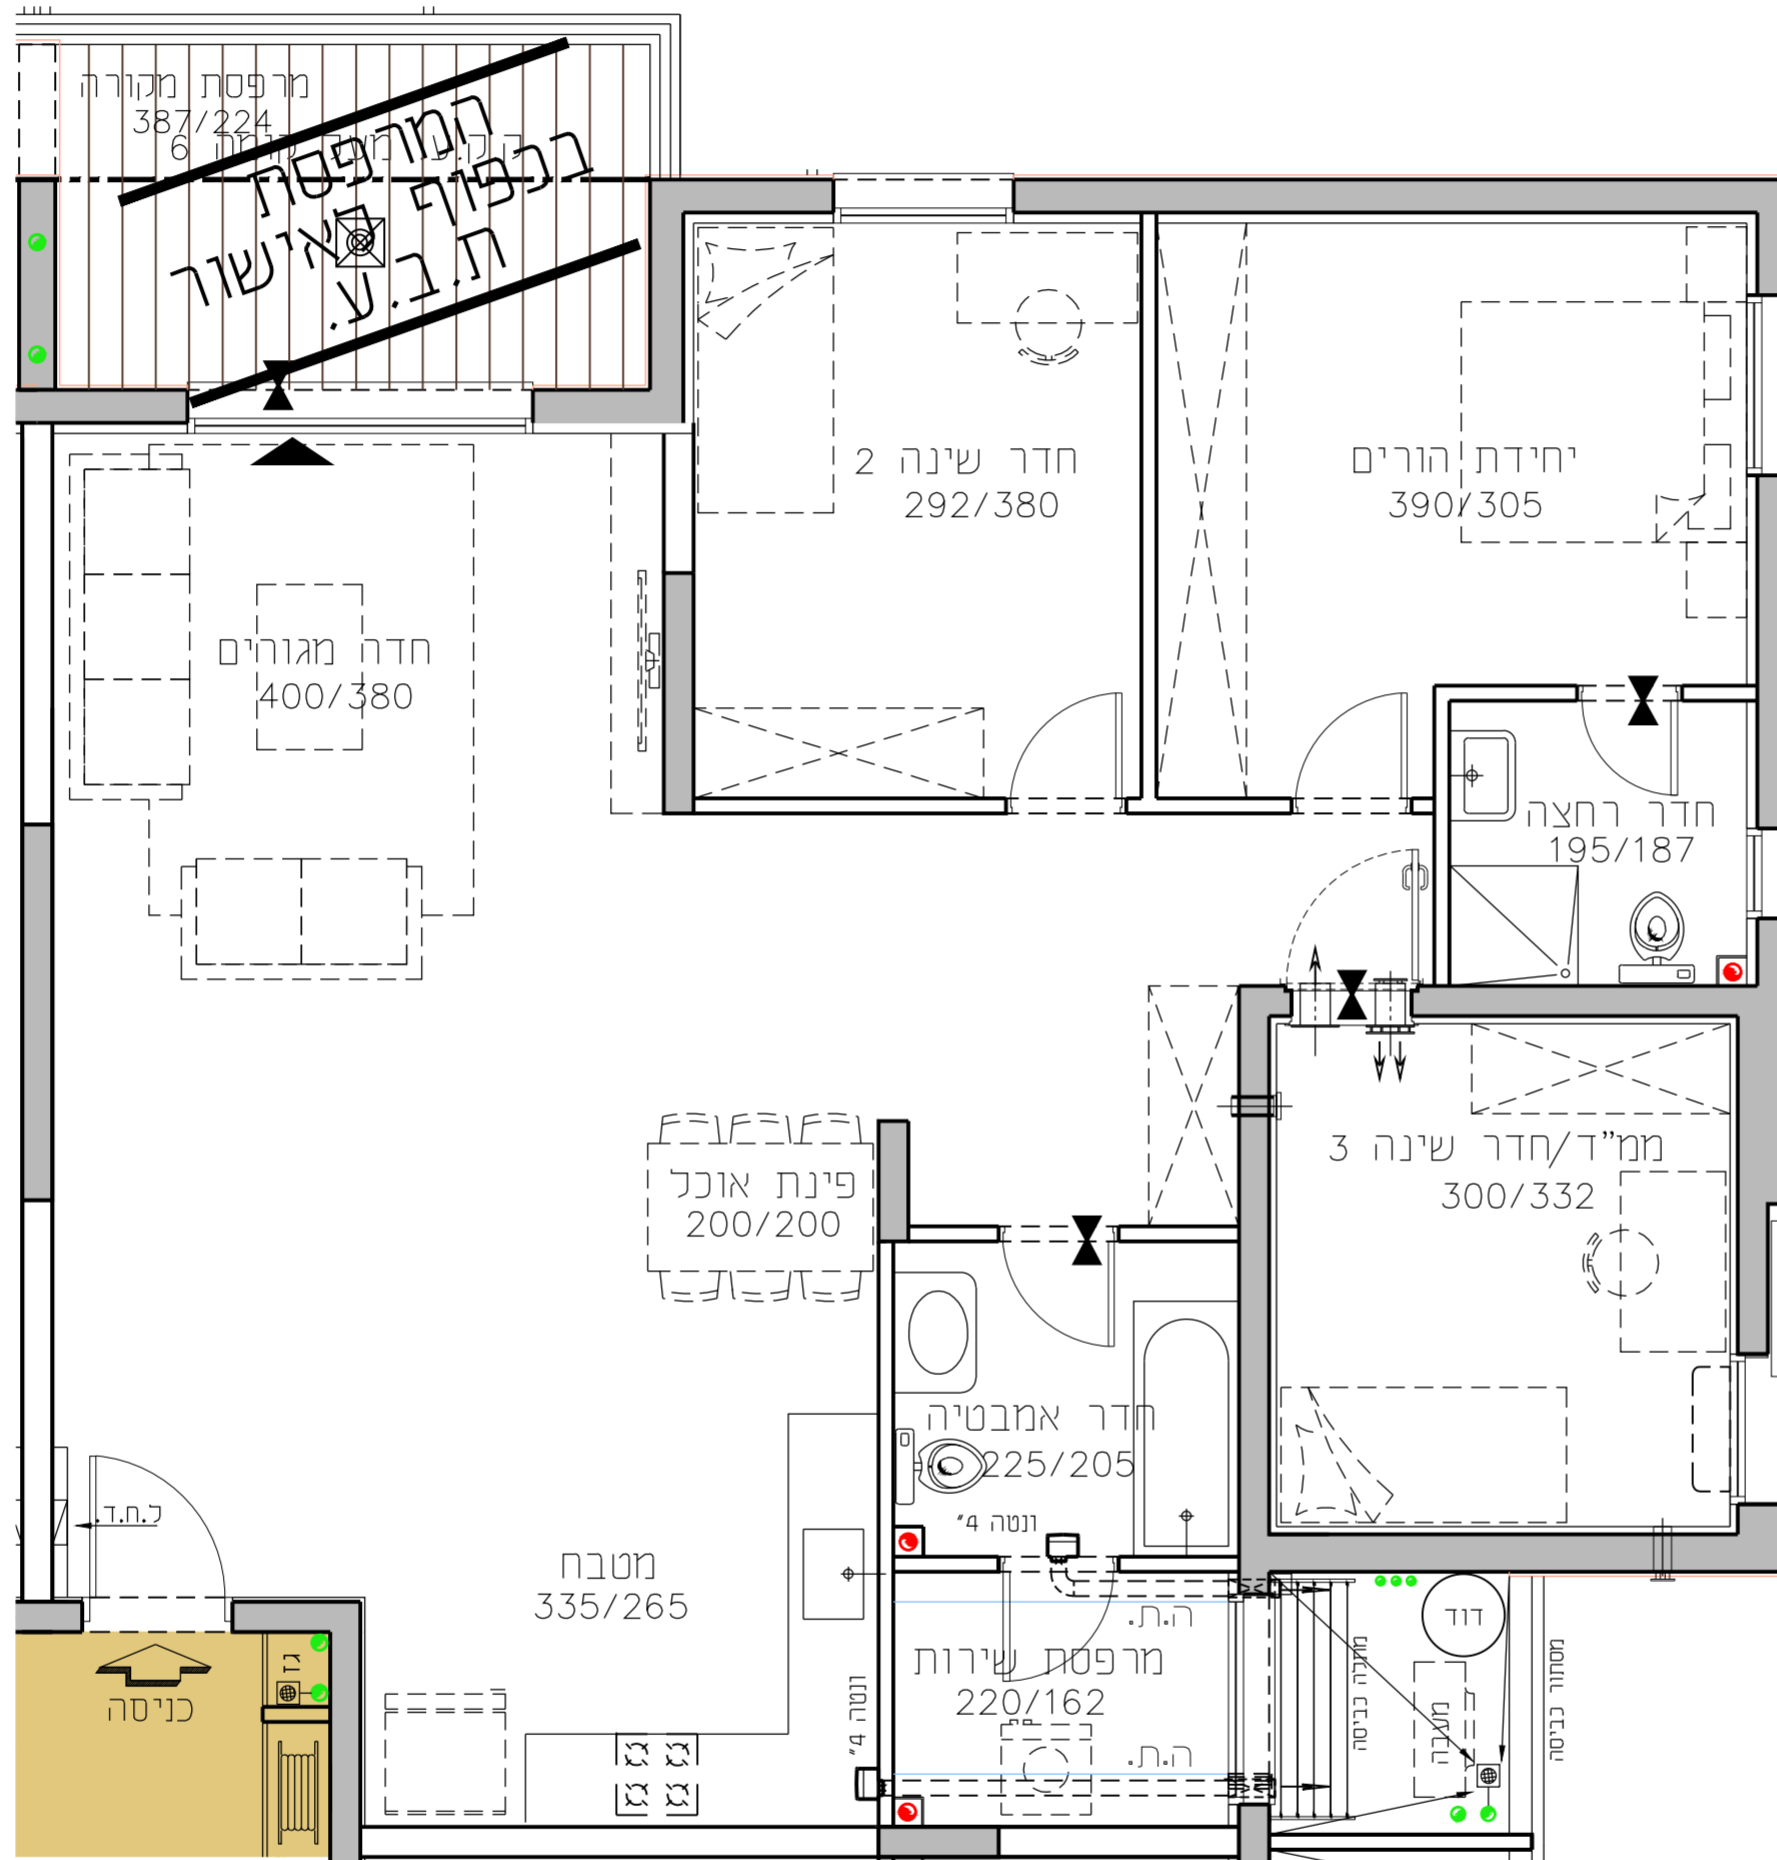



החותרים טירת כרמל

מגרש 2019
בניין B4
דירת 4.0 חד' 115.2 מ"ר
קומה 2-6 טיפוס דירה C
קנ"ח 1:50 תאריך 29.10.17

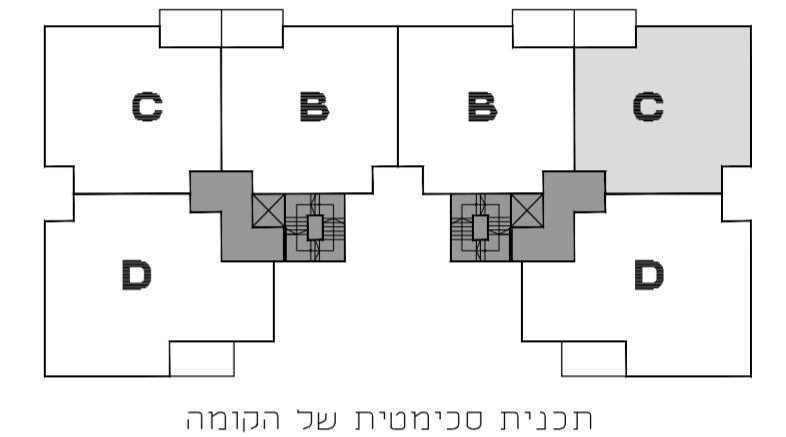

קומה	B5 בניין	B4 בניין	B3 בניין	B2 בניין	B1 בניין
8 קומה	F/D	E	E	F/D	
7 קומה	F/D	E	E	F/D	
6 קומה	C/D	B	B	C/D	
5 קומה	C/D	B	B	C/D	
4 קומה	C/D	B	B	C/D	
3 קומה	C/D	B	B	C/D	
2 קומה	C/D	B	B	C/D	
1 קומה	C/D	מחסנים	מחסנים	C/D	
0 קומה (ניסוח)	C/A	B	B	C/A	

חתך רוחב סכימטי

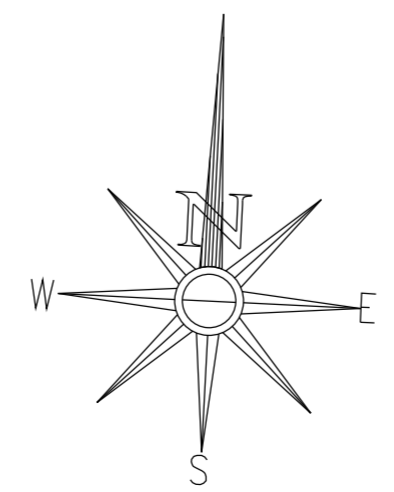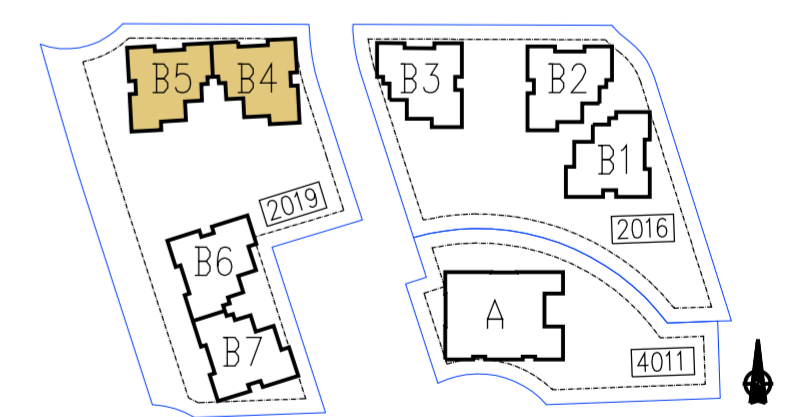

מספר דירה	טיפוס דירה	קומה
20	C	6-ק
17	C	5-ק
14	C	4-ק
11	C	3-ק
8	C	2-ק

גורדון אדריכלים ומתכנני ערים בע"מ
 Gordon Architects & Urban Planners
 רח' קרן היסוד 15 טירת כרמל 3902634
 Tel. 972-4-8580077 Fax 972-4-8580066
 Office @gordon-ltd.co.il www.gordon-ltd.co.il

