



B
 B5
 19-B
 16-B
 13-B
 10-B
 7-B

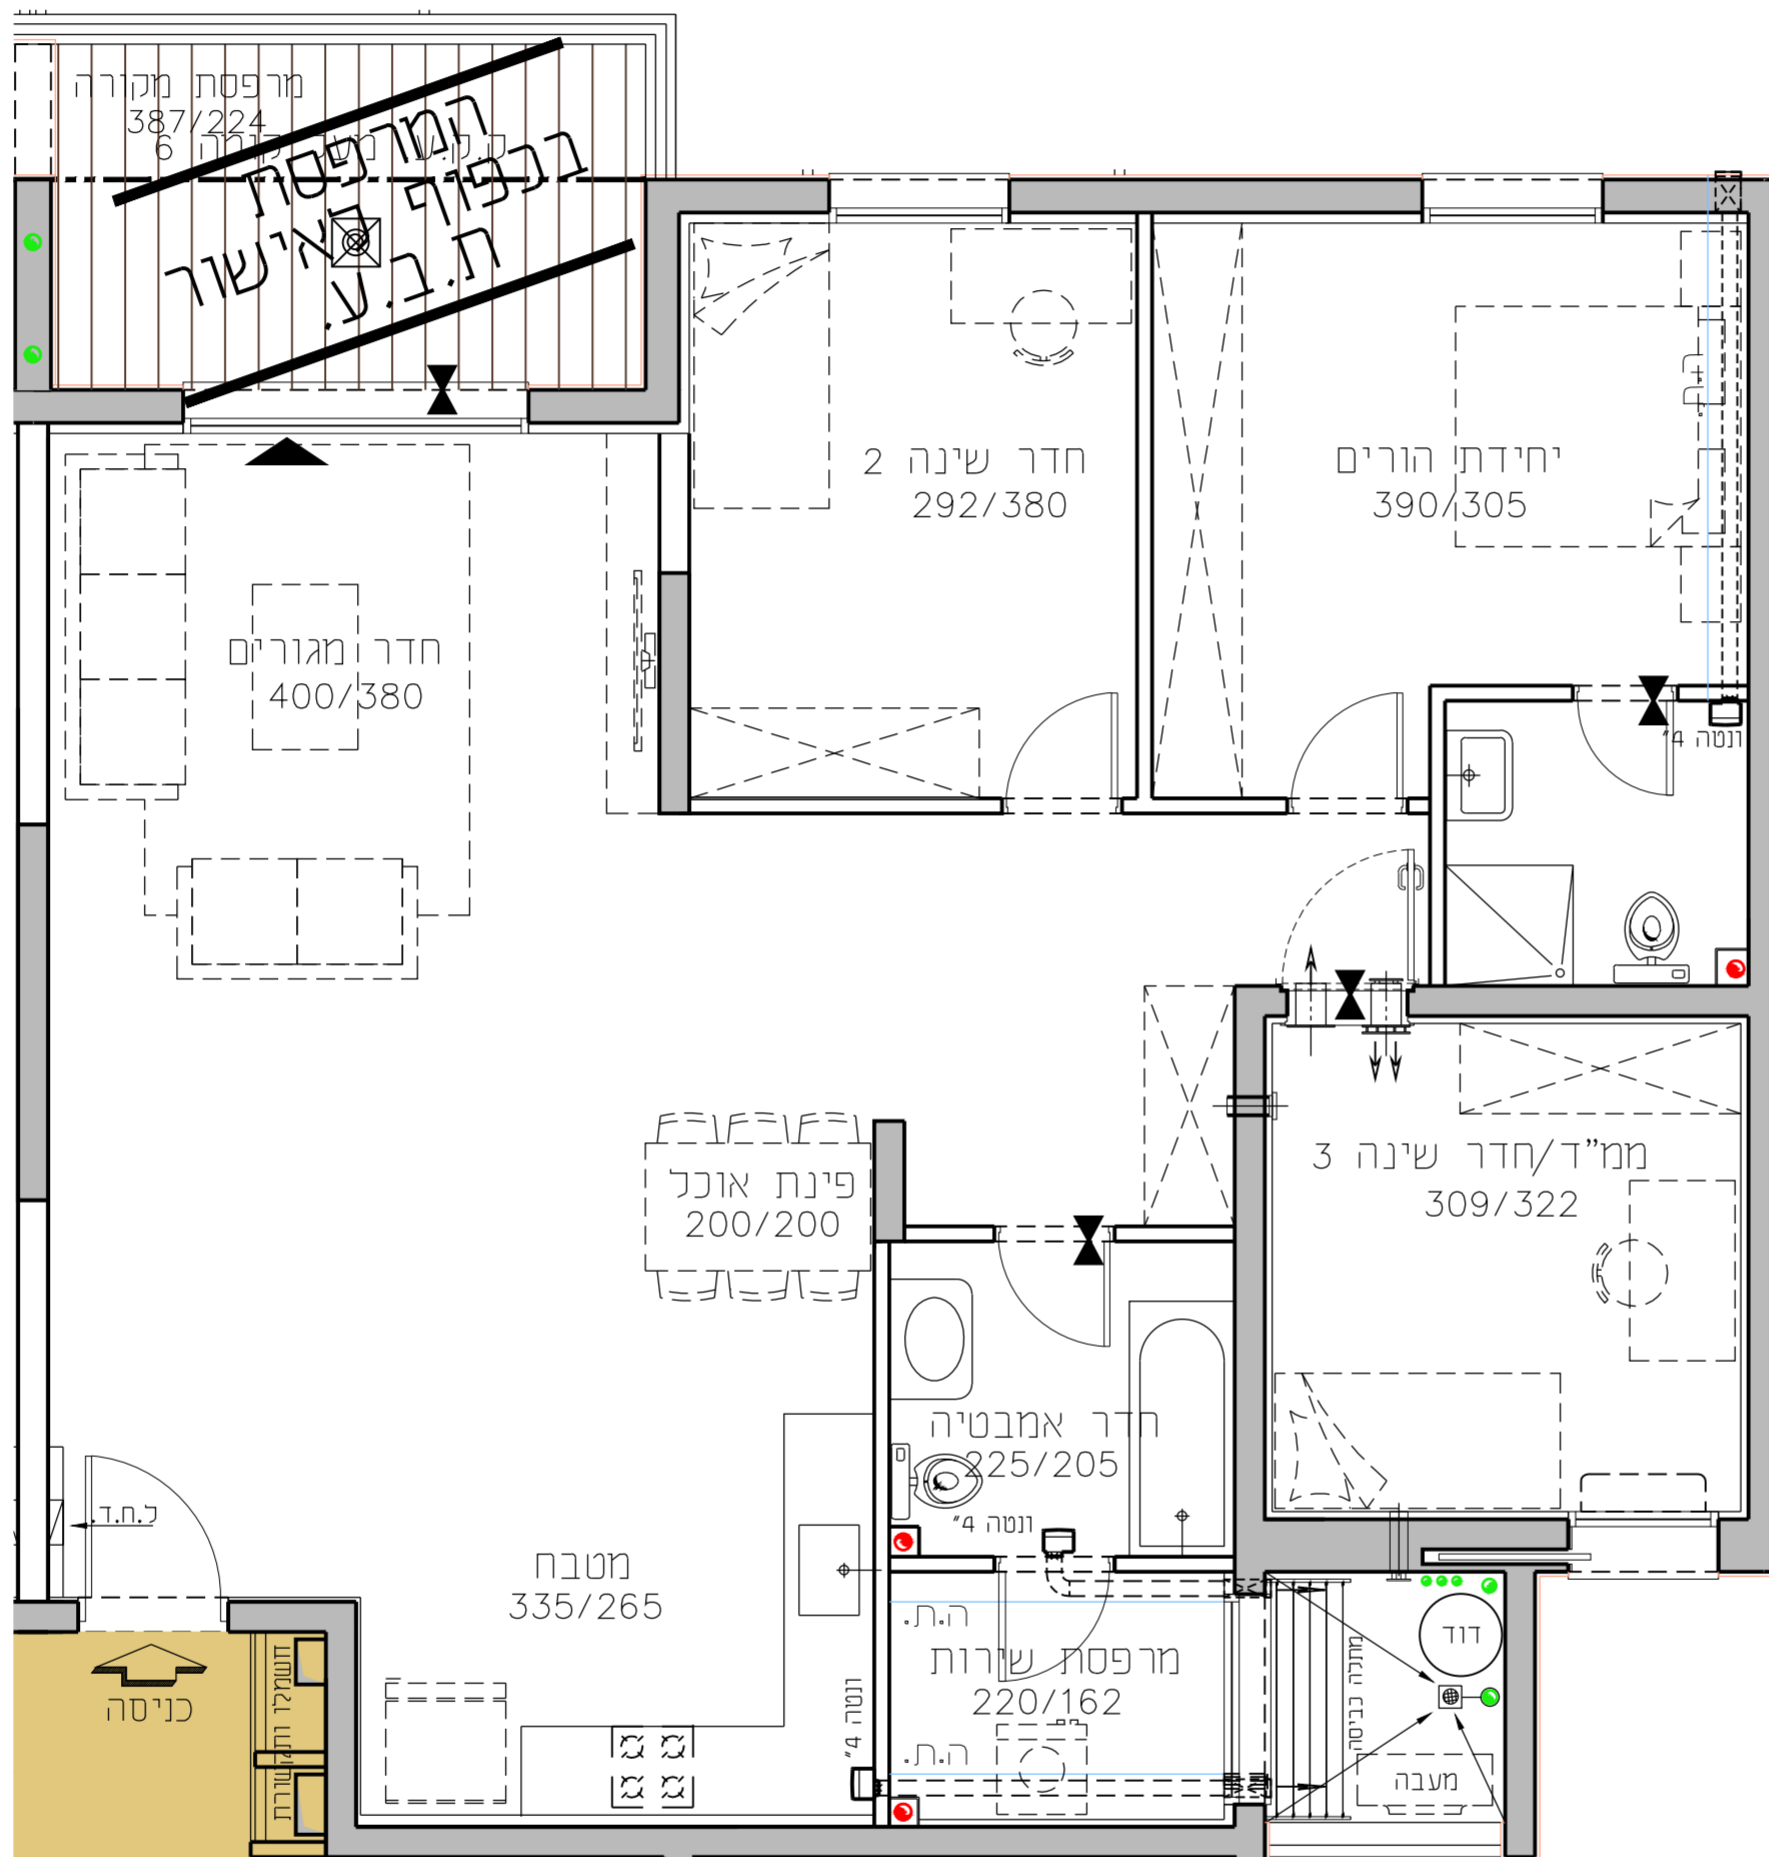

החותרים טירת כרמל

מגרש **2019**
 בניין **B5**
 דירת 4.0 חד' 114.0 מ"ר
 קומה **2-6** טיפוס דירה **B**
 קנ"ח 1:50 תאריך 29.10.17

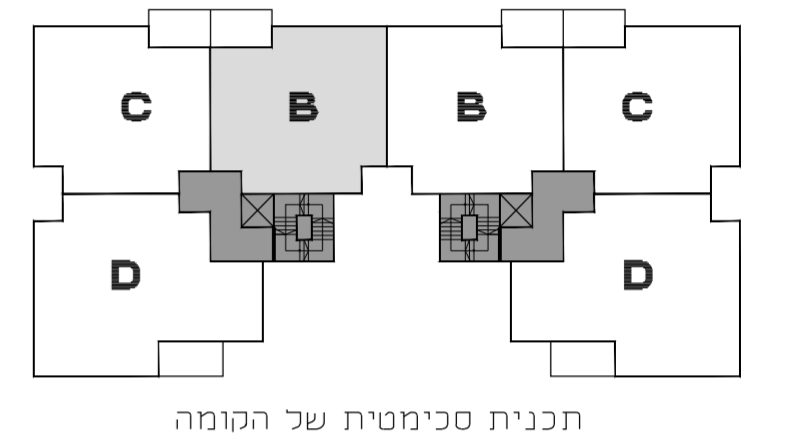


קומה	B5 בניין	B4 בניין
8 קומה	F/D	E
7 קומה	F/D	E
6 קומה	C/D	B
5 קומה	C/D	B
4 קומה	C/D	B
3 קומה	C/D	B
2 קומה	C/D	B
1 קומה	C/D	מחסנים
0 קומה	C/A	B

חתך רוחב סכימטי



מספר דירה	טיפוס דירה	קומה
19	B	ק-6
16	B	ק-5
13	B	ק-4
10	B	ק-3
7	B	ק-2

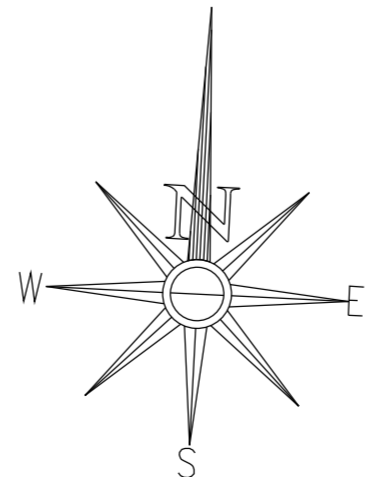

גורדון אדריכלים ומתכנני ערים בע"מ
 Gordon Architects & Urban Planners
 רח' קרן היסוד 15 טירת כרמל 3902634
 Tel. 972-4-8580077 Fax 972-4-8580066
 Office @gordon-ltd.co.il www.gordon-ltd.co.il

