



D
 B5
 18-D
 15-D
 12-D
 9-D
 6-D

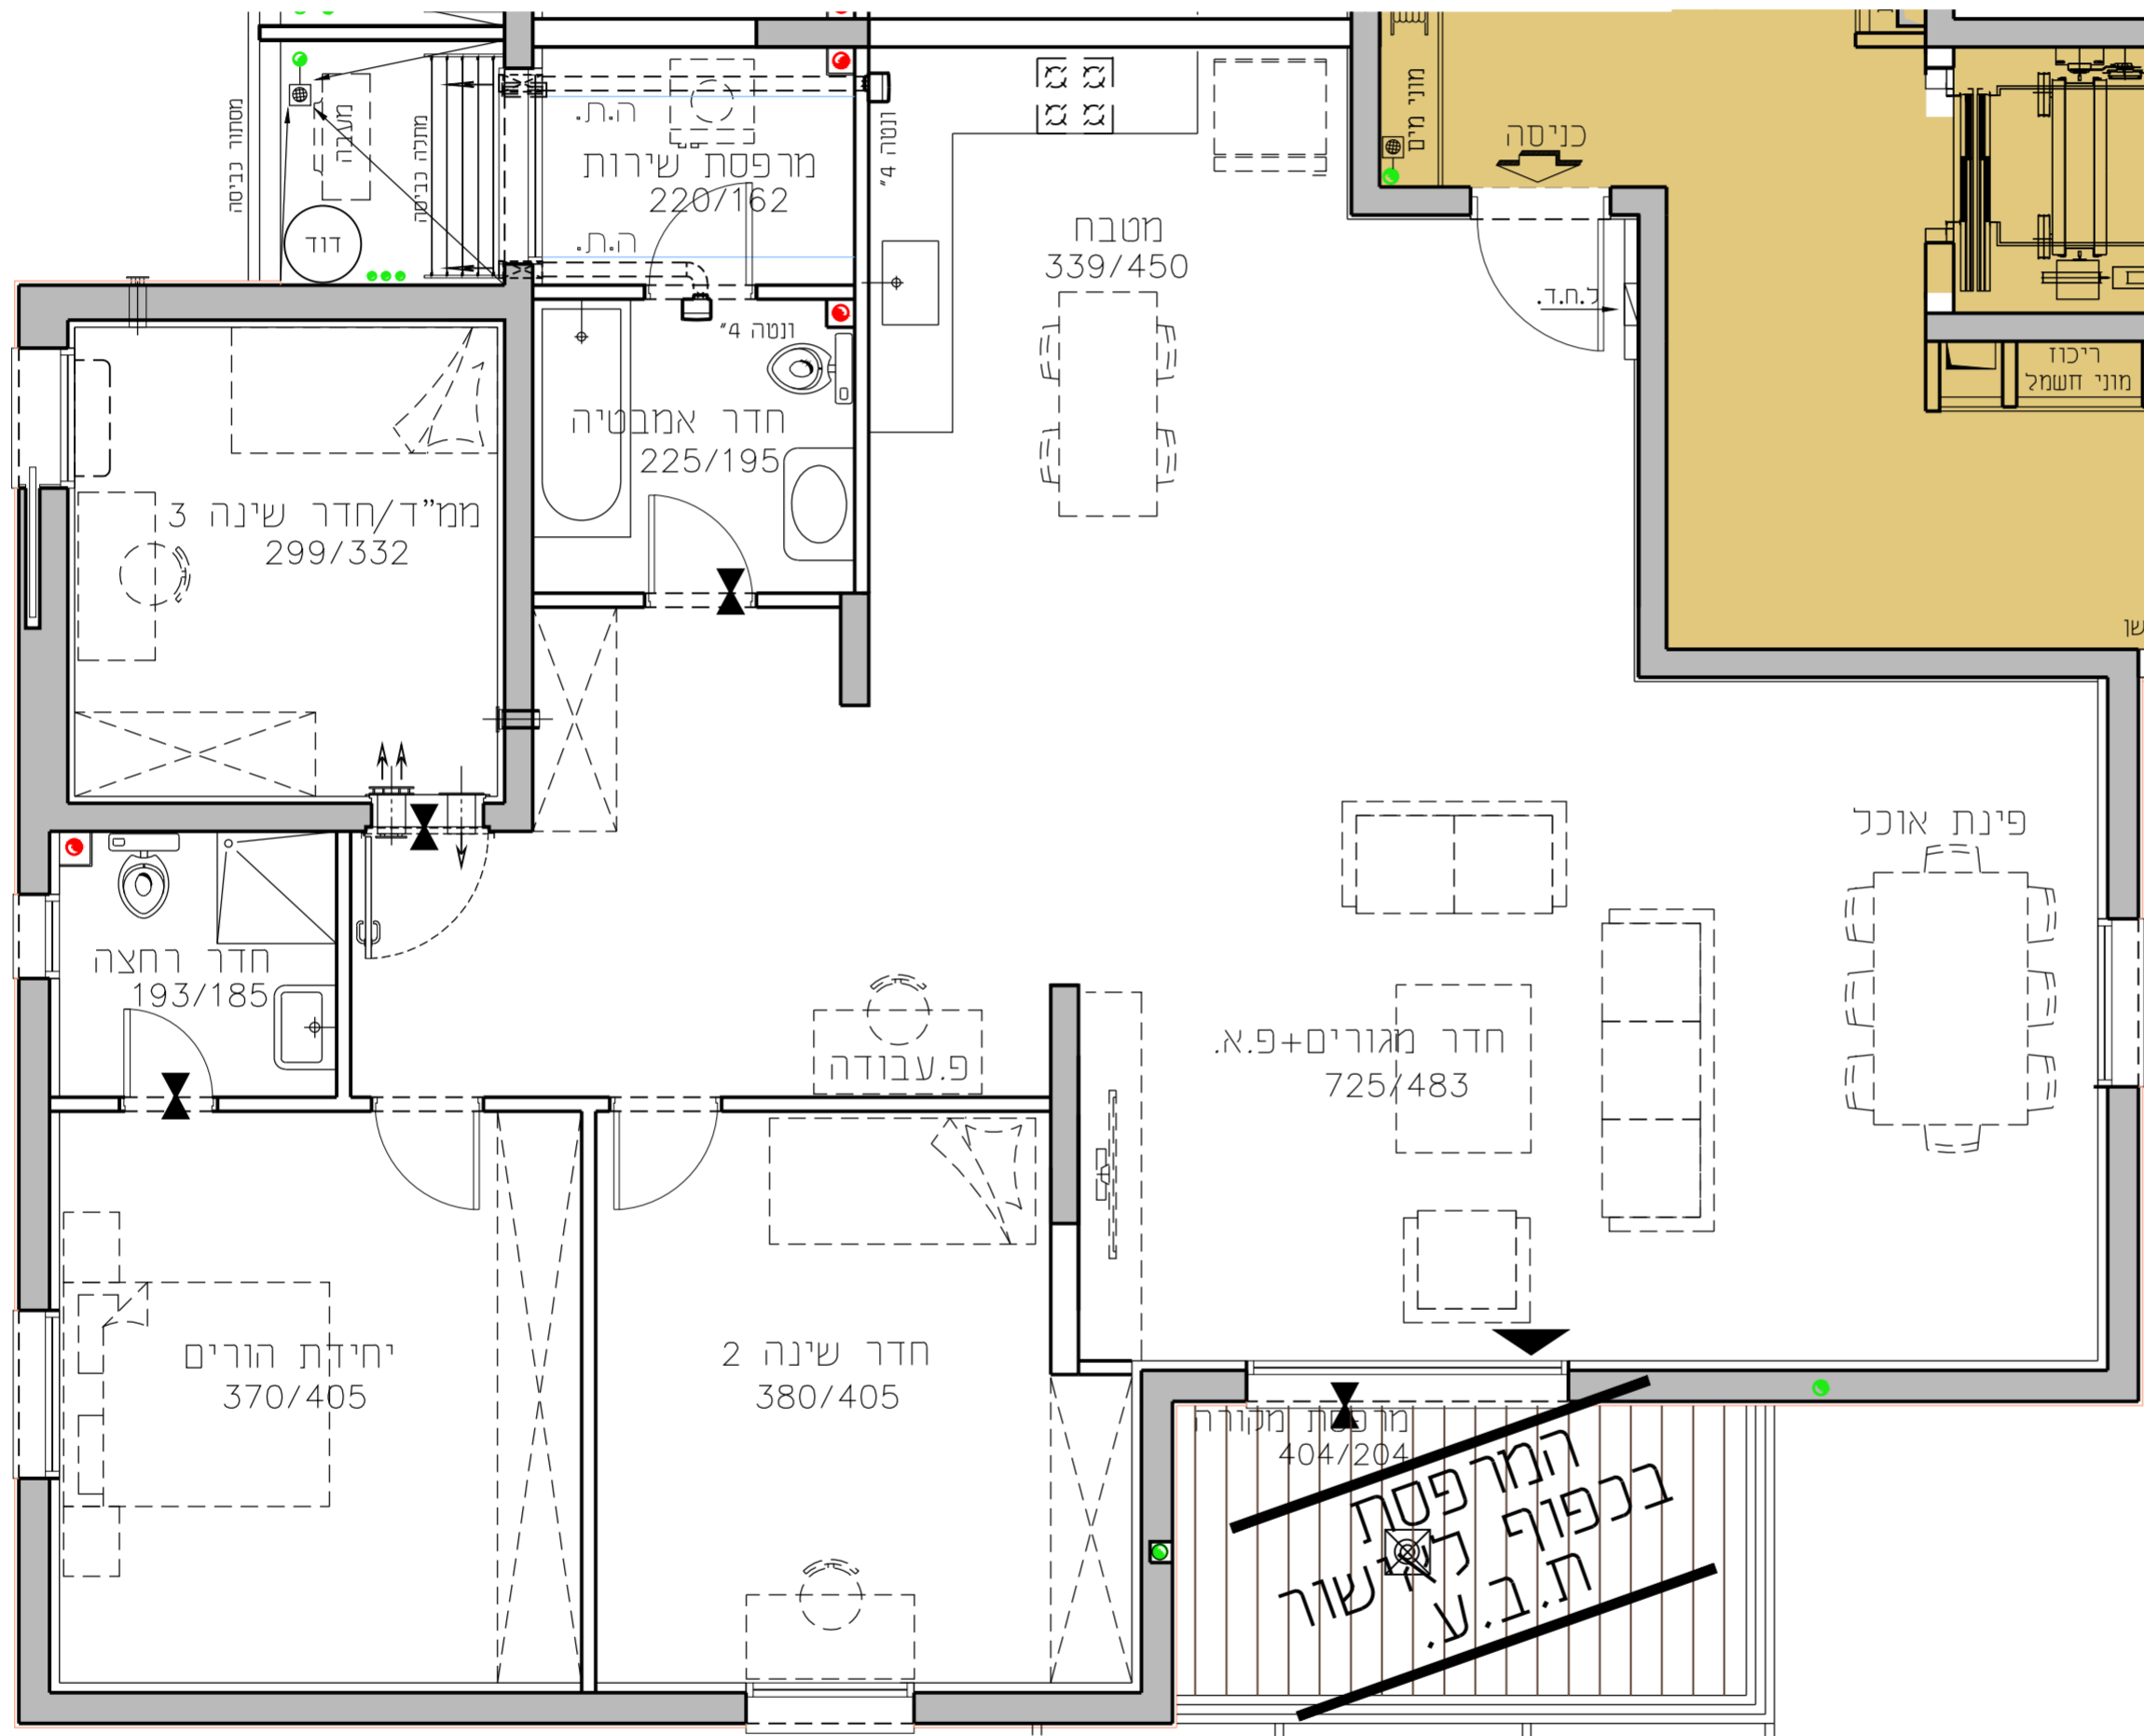

החותרים טירת כרמל


מגרש **2019**
 בניין **B5**
 דירת 4.0 חד' 144.6 מ"ר
 קומה **2-6** טיפוס דירה **D**
 קנ"מ **1:50** תאריך **29.10.17**

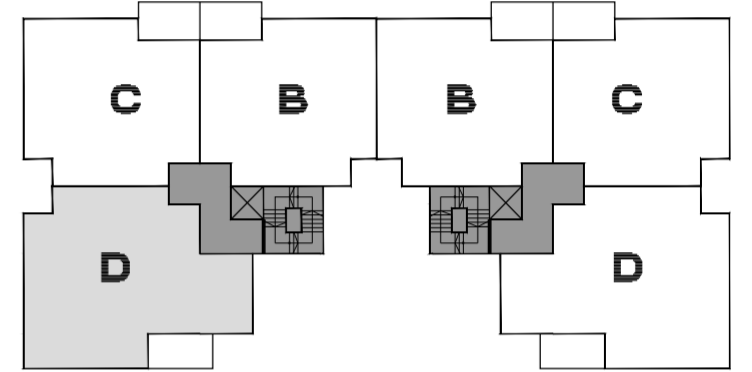


תכנית סכימטית של הקומה

קומה	B5 בניין	B4 בניין
קומה 8	F/D	E
קומה 7	F/D	E
קומה 6	C/D	B
קומה 5	C/D	B
קומה 4	C/D	B
קומה 3	C/D	B
קומה 2	C/D	B
קומה 1	C/D	מחסנים
קומה 0	C/A	B

חתך רוחב סכימטי

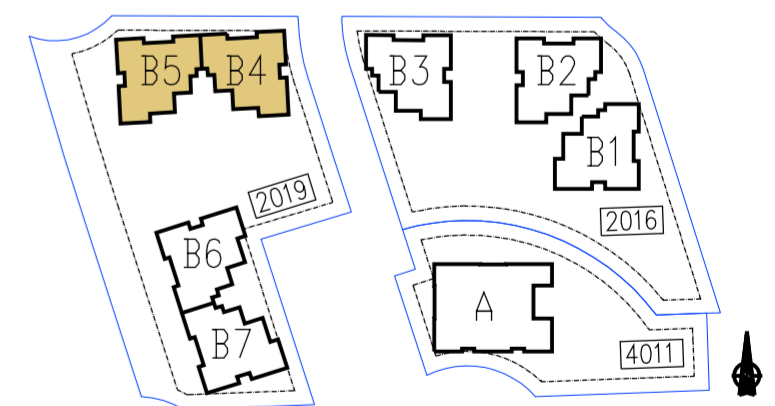

מספר דירה	טיפוס דירה	קומה
18	D	ק-6
15	D	ק-5
12	D	ק-4
9	D	ק-3
6	D	ק-2

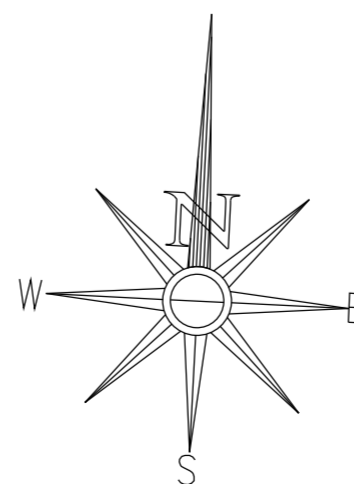

גורדון אדריכלים ומתכנני ערים בע"מ
 Gordon Architects & Urban Planners
 רח' קרן היסוד 15 טירת כרמל 3902634
 Tel. 972-4-8580077 Fax 972-4-8580066
 Office @gordon-ltd.co.il www.gordon-ltd.co.il

