
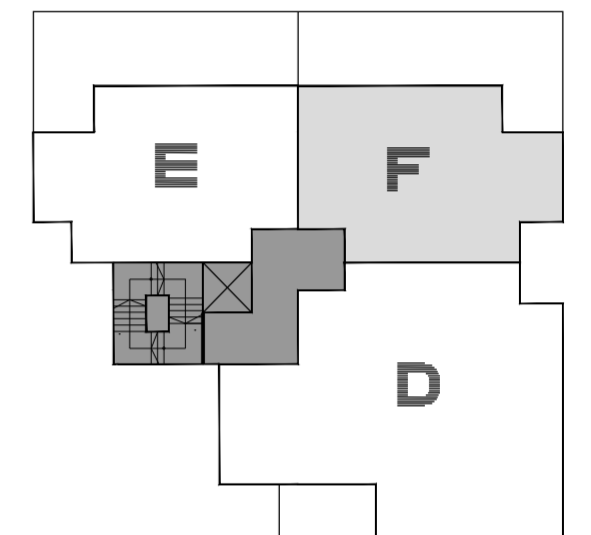


# החותרים טירת כרמל



**מגרש 2016**  
**בניין B3**  
**דירת 3.0 חד' 76.8 מ"ר**  
**קומה 7** טיפוס דירה **F**  
**קנ"מ 1:50** תאריך **29.10.17**

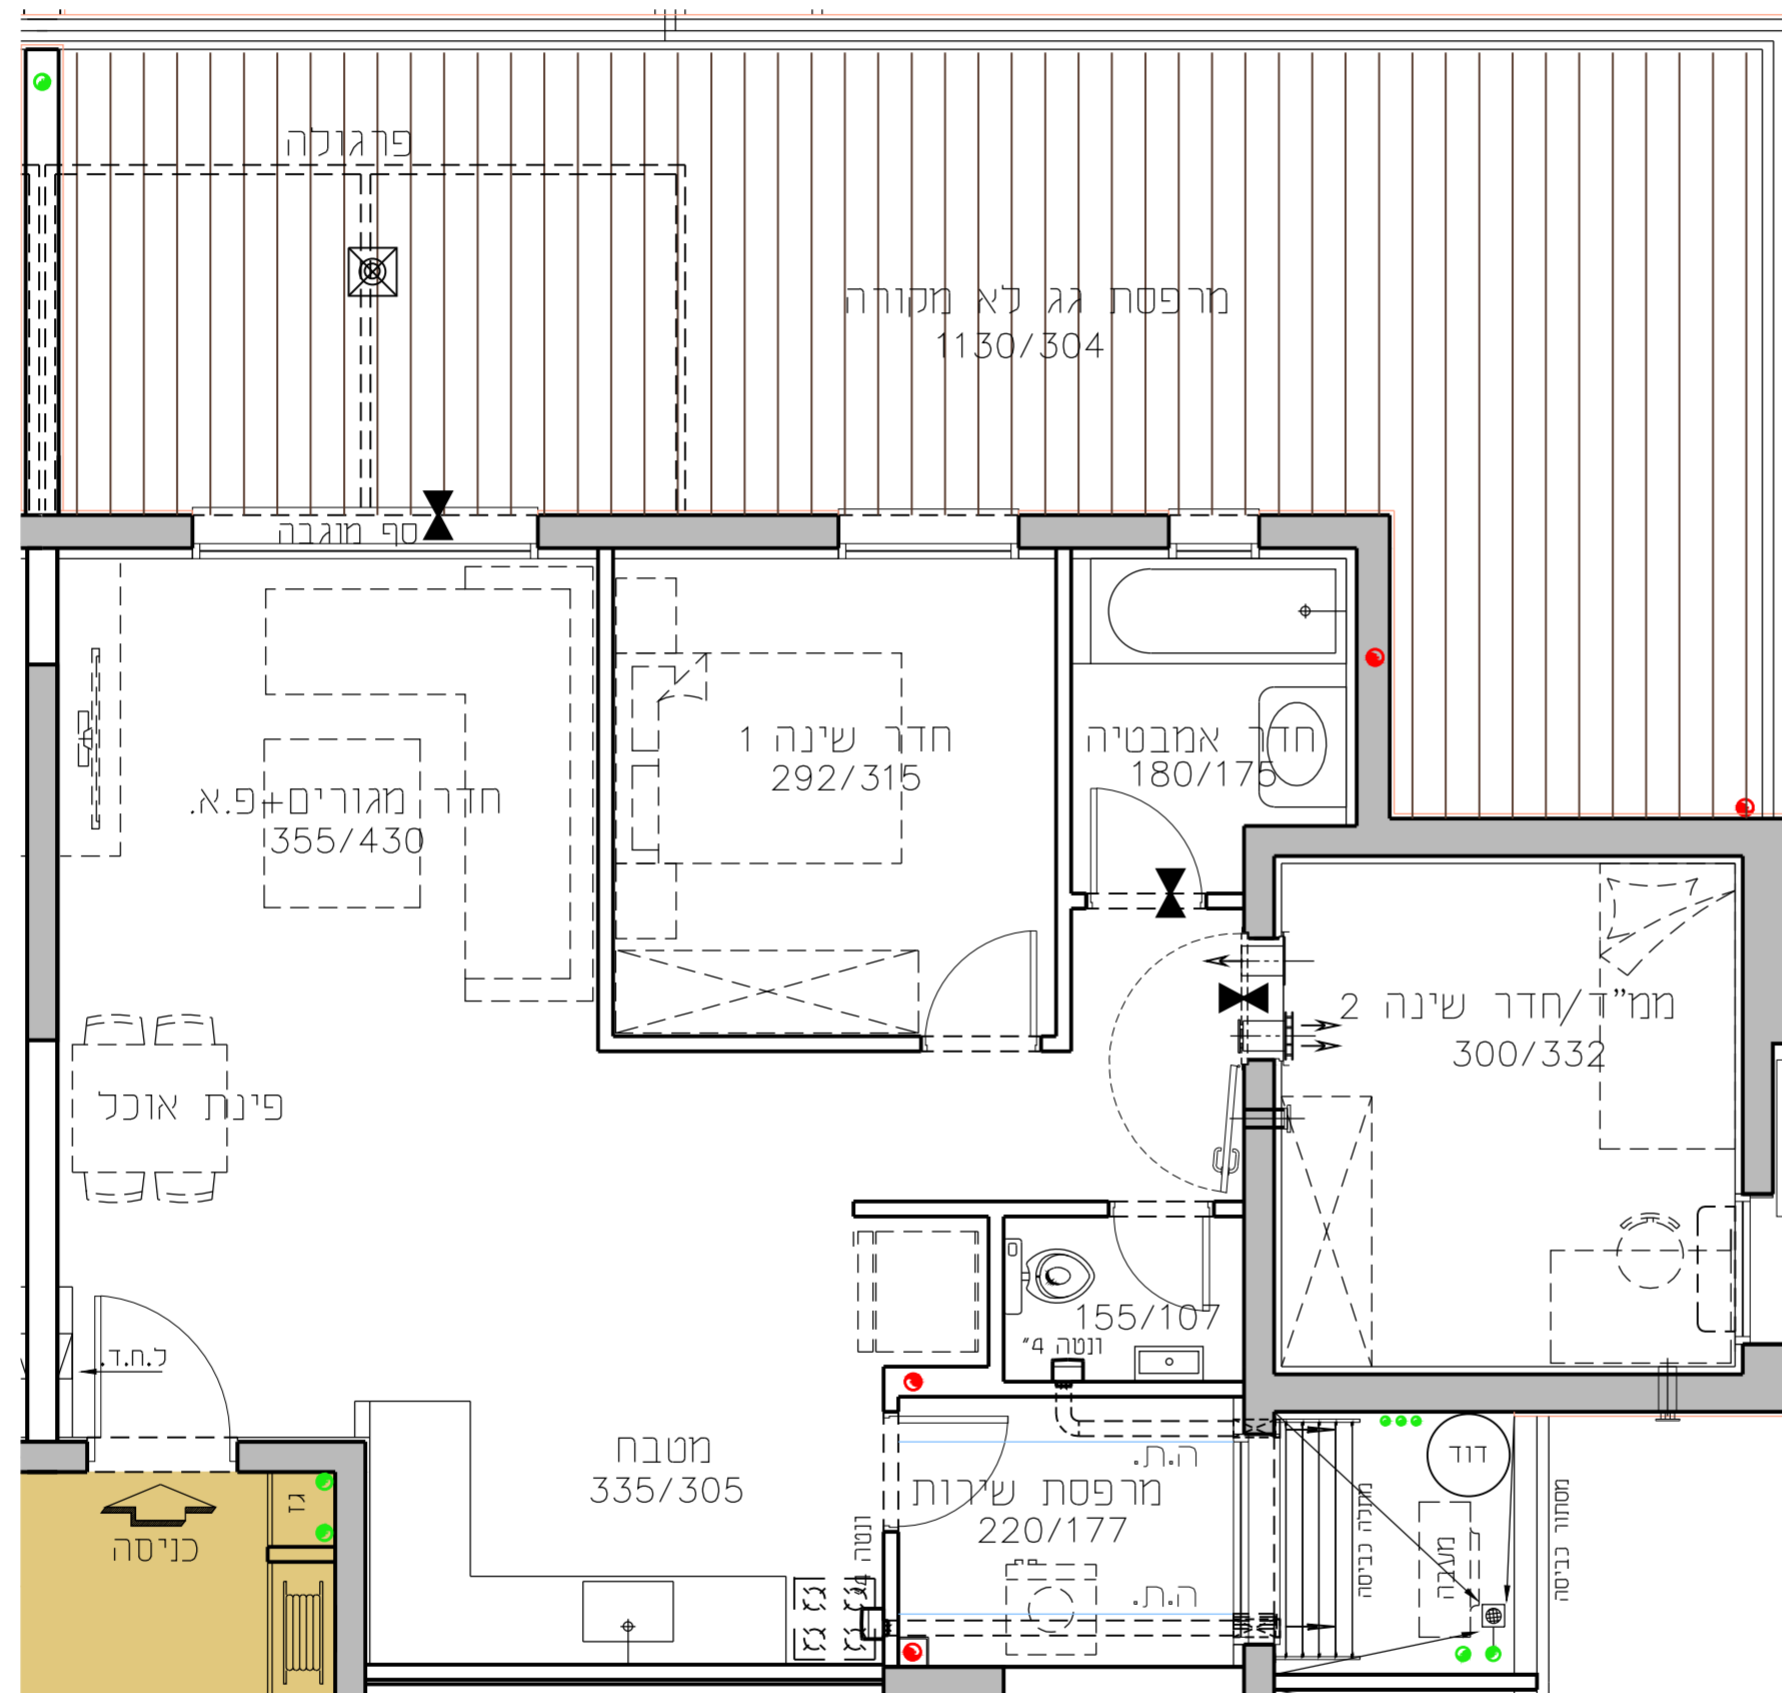

תכנית סכימטית של הקומה

קומה	E	F/D
7	E	F/D
6	B	C/D
5	B	C/D
4	B	C/D
3	B	C/D
2	B	C/D
1	B	מחסנים/ C
0	B	C/A

חתך רוחב סכימטי

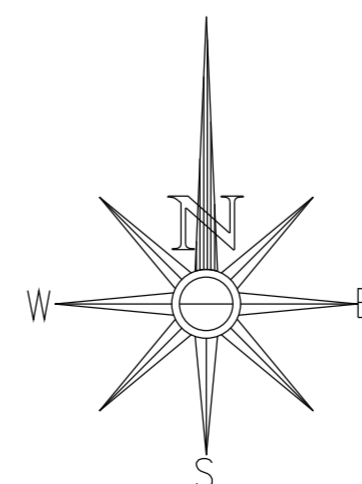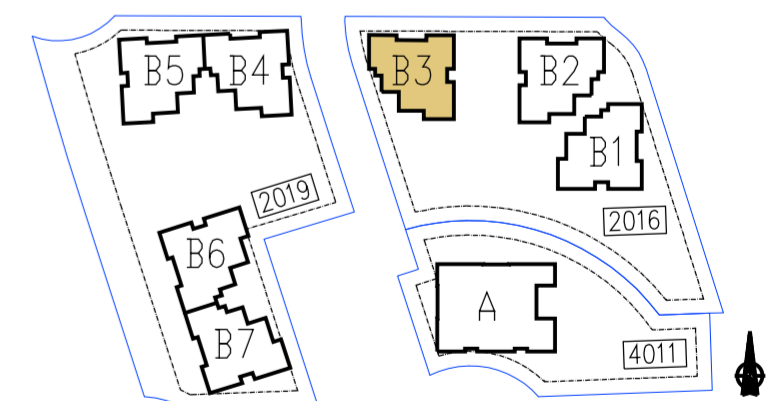

מספר דירה	טיפוס דירה	קומה
23	F	ק-7

**גורדון אדריכלים ומתכנני ערים בע"מ**  
**Gordon Architects & Urban Planners**  
 רח' קרן היסוד 15 טירת כרמל 3902634  
 Tel. 972-4-8580077 Fax 972-4-8580066  
 Office @gordon-ltd.co.il www.gordon-ltd.co.il

