
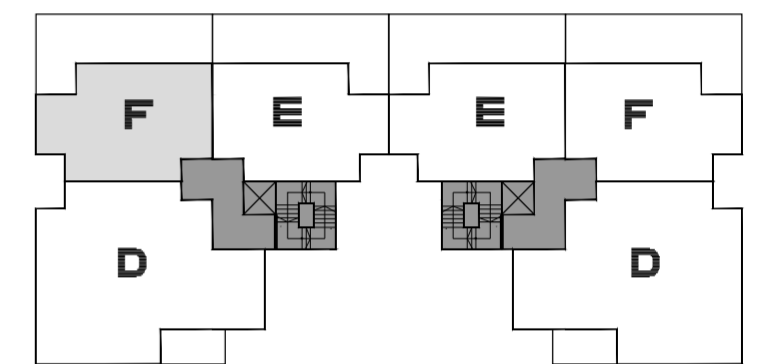


# החותרים טירת כרמל



מגרש **2019**  
 בניין **B5**  
 דירת 3.0 חד' 76.8 מ"ר  
 קומה **7** טיפוס דירה **F**  
 קנ"מ **1:50** תאריך **29.10.17**

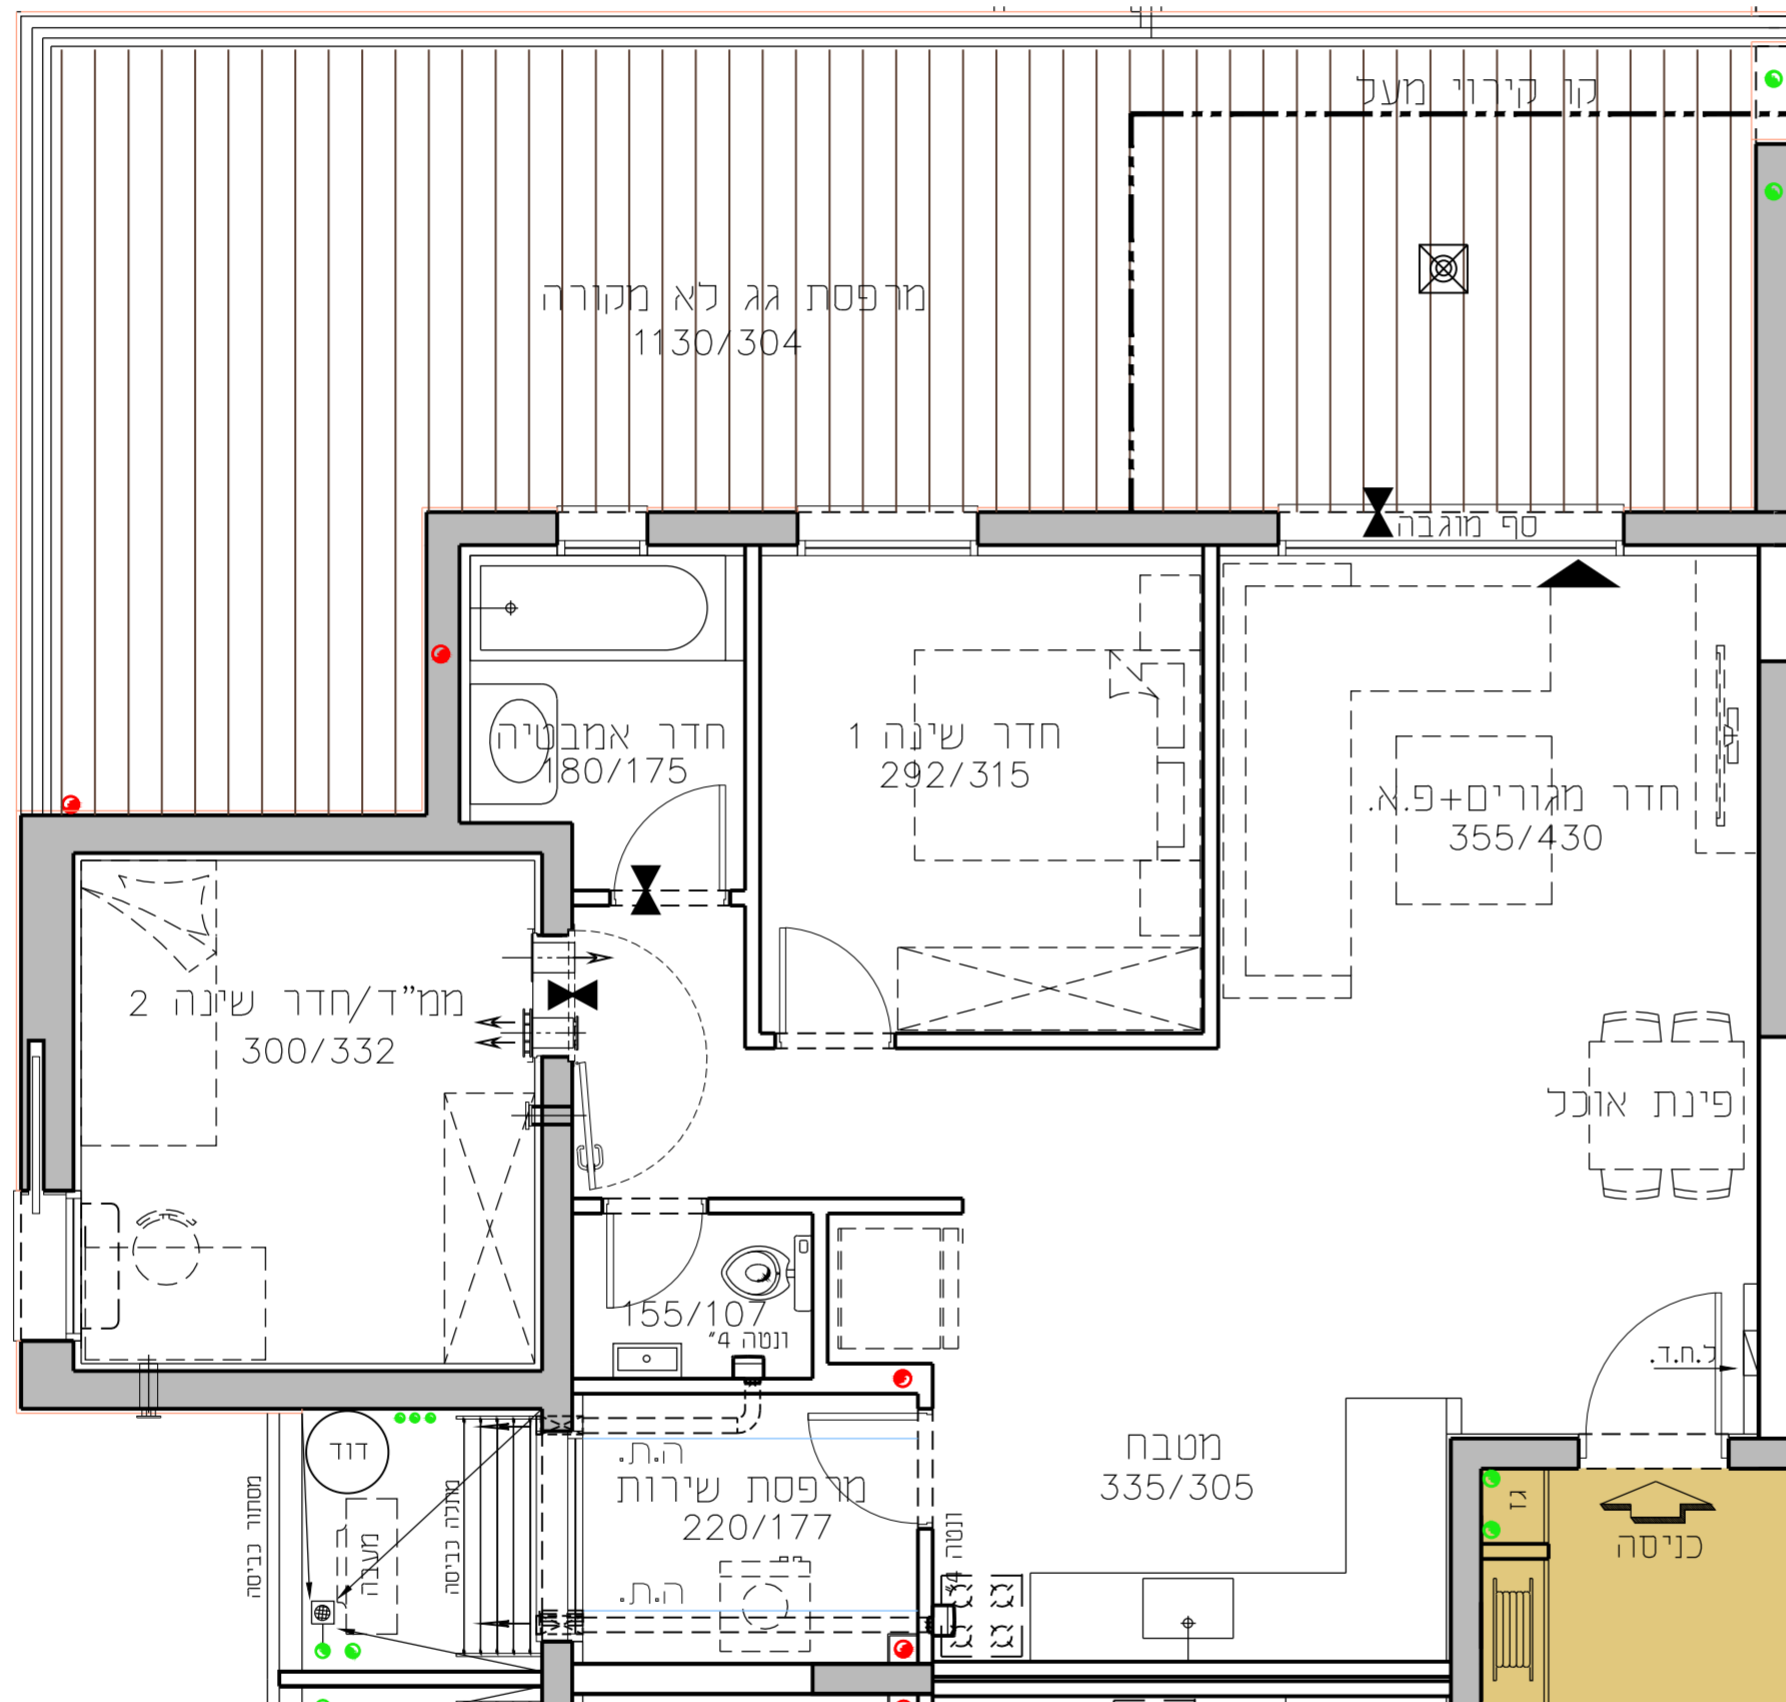

תכנית סכימטית של הקומה

קומה	B5 בניין	B4 בניין	B3 בניין	B2 בניין	B1 בניין
קומה 8	F/D	E	E	F/D	
קומה 7	F/D	E	E	F/D	
קומה 6	C/D	B	B	C/D	
קומה 5	C/D	B	B	C/D	
קומה 4	C/D	B	B	C/D	
קומה 3	C/D	B	B	C/D	
קומה 2	C/D	B	B	C/D	
קומה 1	C/D	מחסנים	מחסנים	C/D	
קומה 0	C/A	B	B	C/A	

חתך רוחב סכימטי

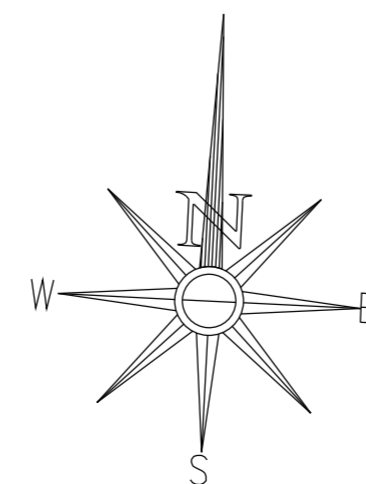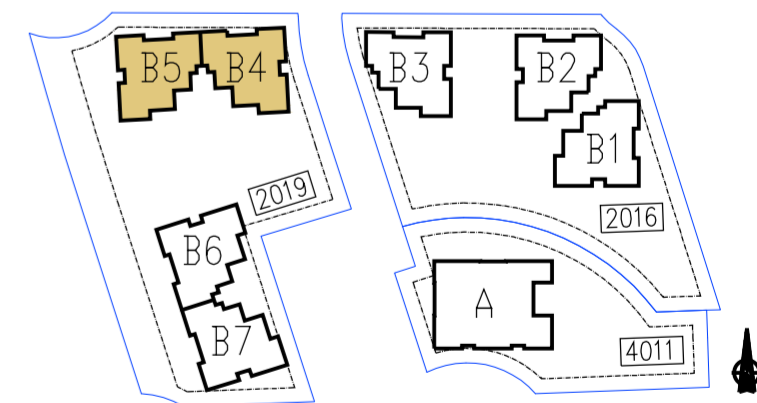

מספר דירה	טיפוס דירה	קומה
23	F	ק-7

**גורדון אדריכלים ומתכנני ערים בע"מ**  
 Gordon Architects & Urban Planners  
 רח' קרן היסוד 15 טירת כרמל 3902634  
 Tel. 972-4-8580077 Fax 972-4-8580066  
 Office @ gordon-ltd.co.il www.gordon-ltd.co.il

