
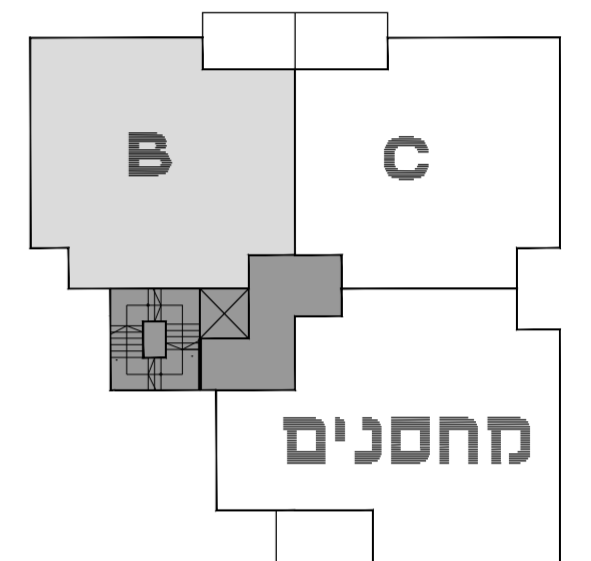


החותרים טירת כרמל


מגרש **2016**
 בניין **B1**
 דירת 4.0 חד' 115.8 מ"ר
 קומה **1** טיפוס דירה **B**
 קנ"מ **1:50** תאריך **29.10.17**

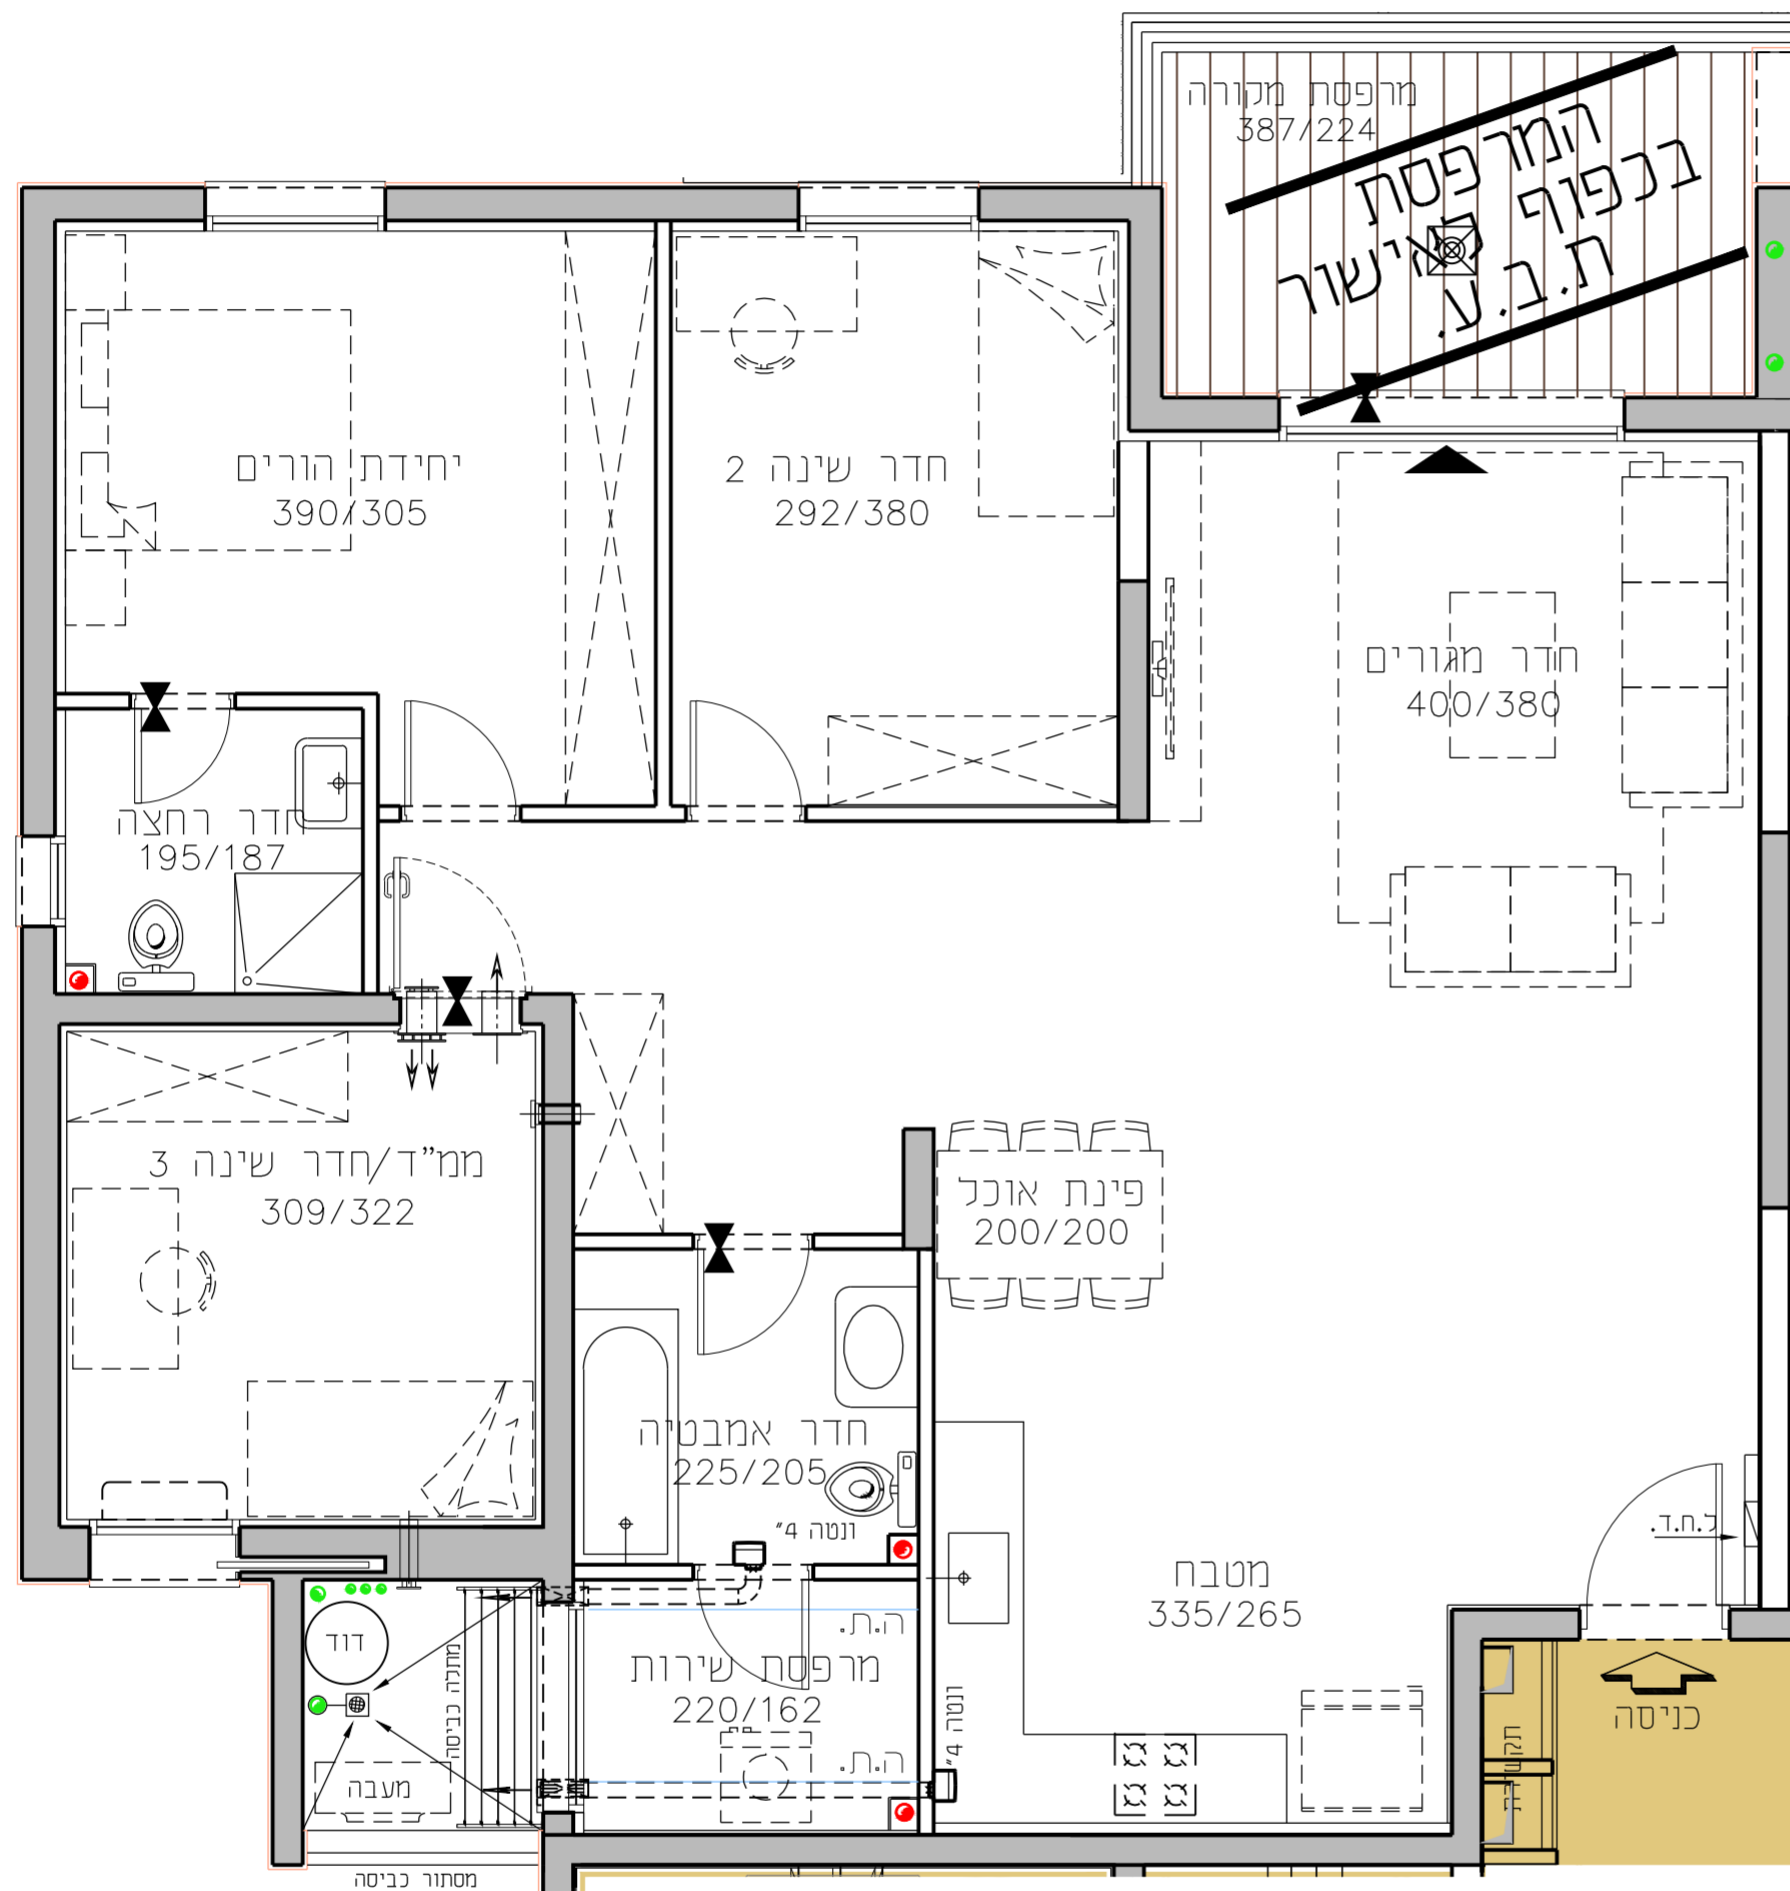

תכנית סכימטית של הקומה

קומה	גג	E	F/D
קומה 8		E	F/D
קומה 7		B	F/D
קומה 6		B	C/D
קומה 5		B	C/D
קומה 4		B	C/D
קומה 3		B	C/D
קומה 2		B	C/D
קומה 1		B	מחסנים/C
קומה 0		B	C/A

חתך רוחב סכימטי

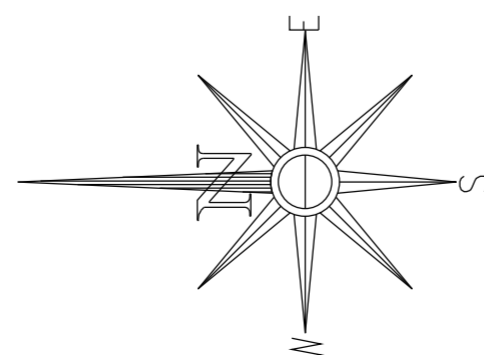

מספר דירה	טיפוס דירה	קומה
4	B	ק-1

גורדון אדריכלים ומתכנני ערים בע"מ
 Gordon Architects & Urban Planners
 רח' קרן היסוד 15 טירת כרמל 3902634
 Tel. 972-4-8580077 Fax 972-4-8580066
 Office @ gordon-ltd.co.il www.gordon-ltd.co.il

