



B
 B6
 19-B
 16-B
 13-B
 10-B
 7-B

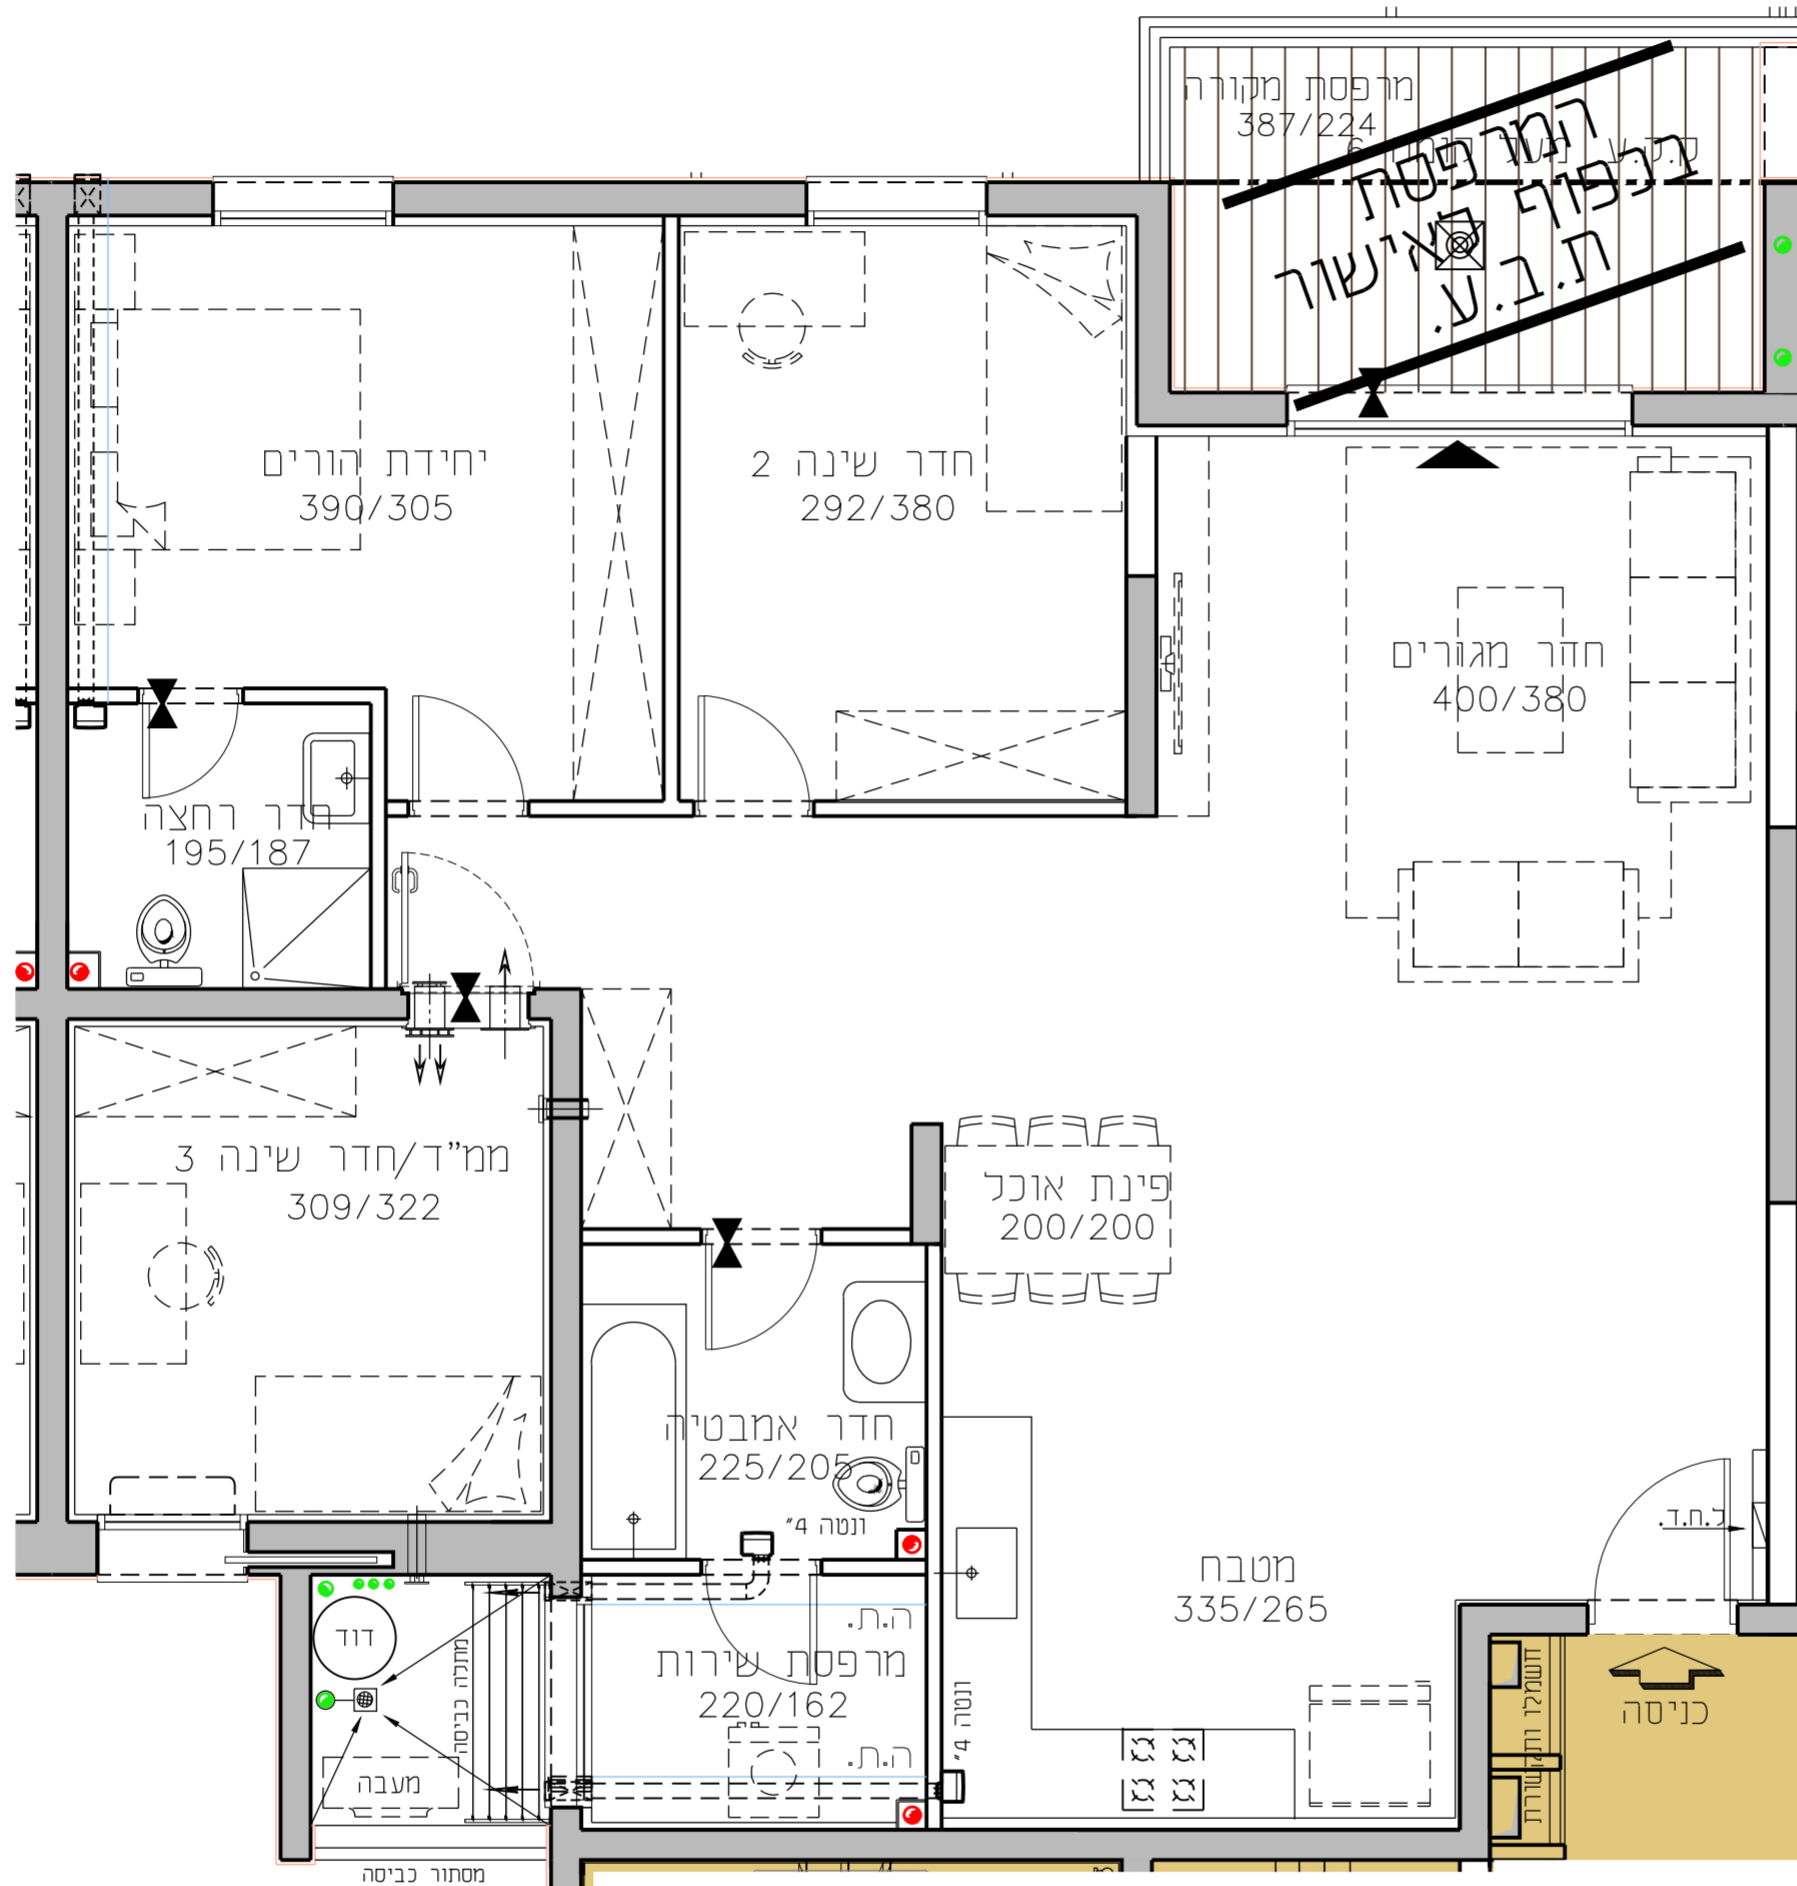

החותרים טירת כרמל

מגרש **2019**
 בניין **B6**
 דירת 4.0 חד' 114.0 מ"ר
 קומה **2-6** טיפוס דירה **B**
 קנ"מ **1:50** תאריך **29.10.17**

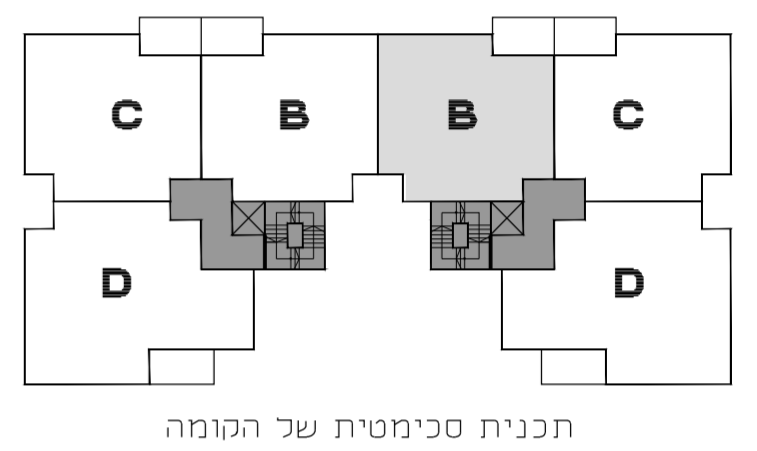


גג	בניין B6				בניין B7				גג
קומה 7	F/D	E	E	F/D	קומה 7	F/D	E	E	F/D
קומה 6	C/D	B	B	C/D	קומה 6	C/D	B	B	C/D
קומה 5	C/D	B	B	C/D	קומה 5	C/D	B	B	C/D
קומה 4	C/D	B	B	C/D	קומה 4	C/D	B	B	C/D
קומה 3	C/D	B	B	C/D	קומה 3	C/D	B	B	C/D
קומה 2	C/D	B	B	C/D	קומה 2	C/D	B	B	C/D
קומה 1	C/D	מחסנים	מחסנים	C/D	קומה 1	C/D	מחסנים	מחסנים	C/D
קומה 0	C/A	B	B	C/A	קומה 0	C/A	B	B	C/A

חתך רוחב סכימטי



קומה	טיפוס דירה	מספר דירה
ק-6	B	19
ק-5	B	16
ק-4	B	13
ק-3	B	10
ק-2	B	7

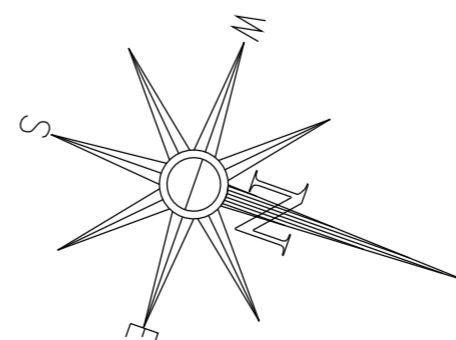

גורדון אדריכלים ומתכנני ערים בע"מ
 Gordon Architects & Urban Planners
 רח' קרן היסוד 15 טירת כרמל 3902634
 Tel. 972-4-8580077 Fax 972-4-8580066
 Office @ gordon-ltd.co.il www.gordon-ltd.co.il

