



C
 B6
 20-C
 17-C
 14-C
 11-C
 8-C

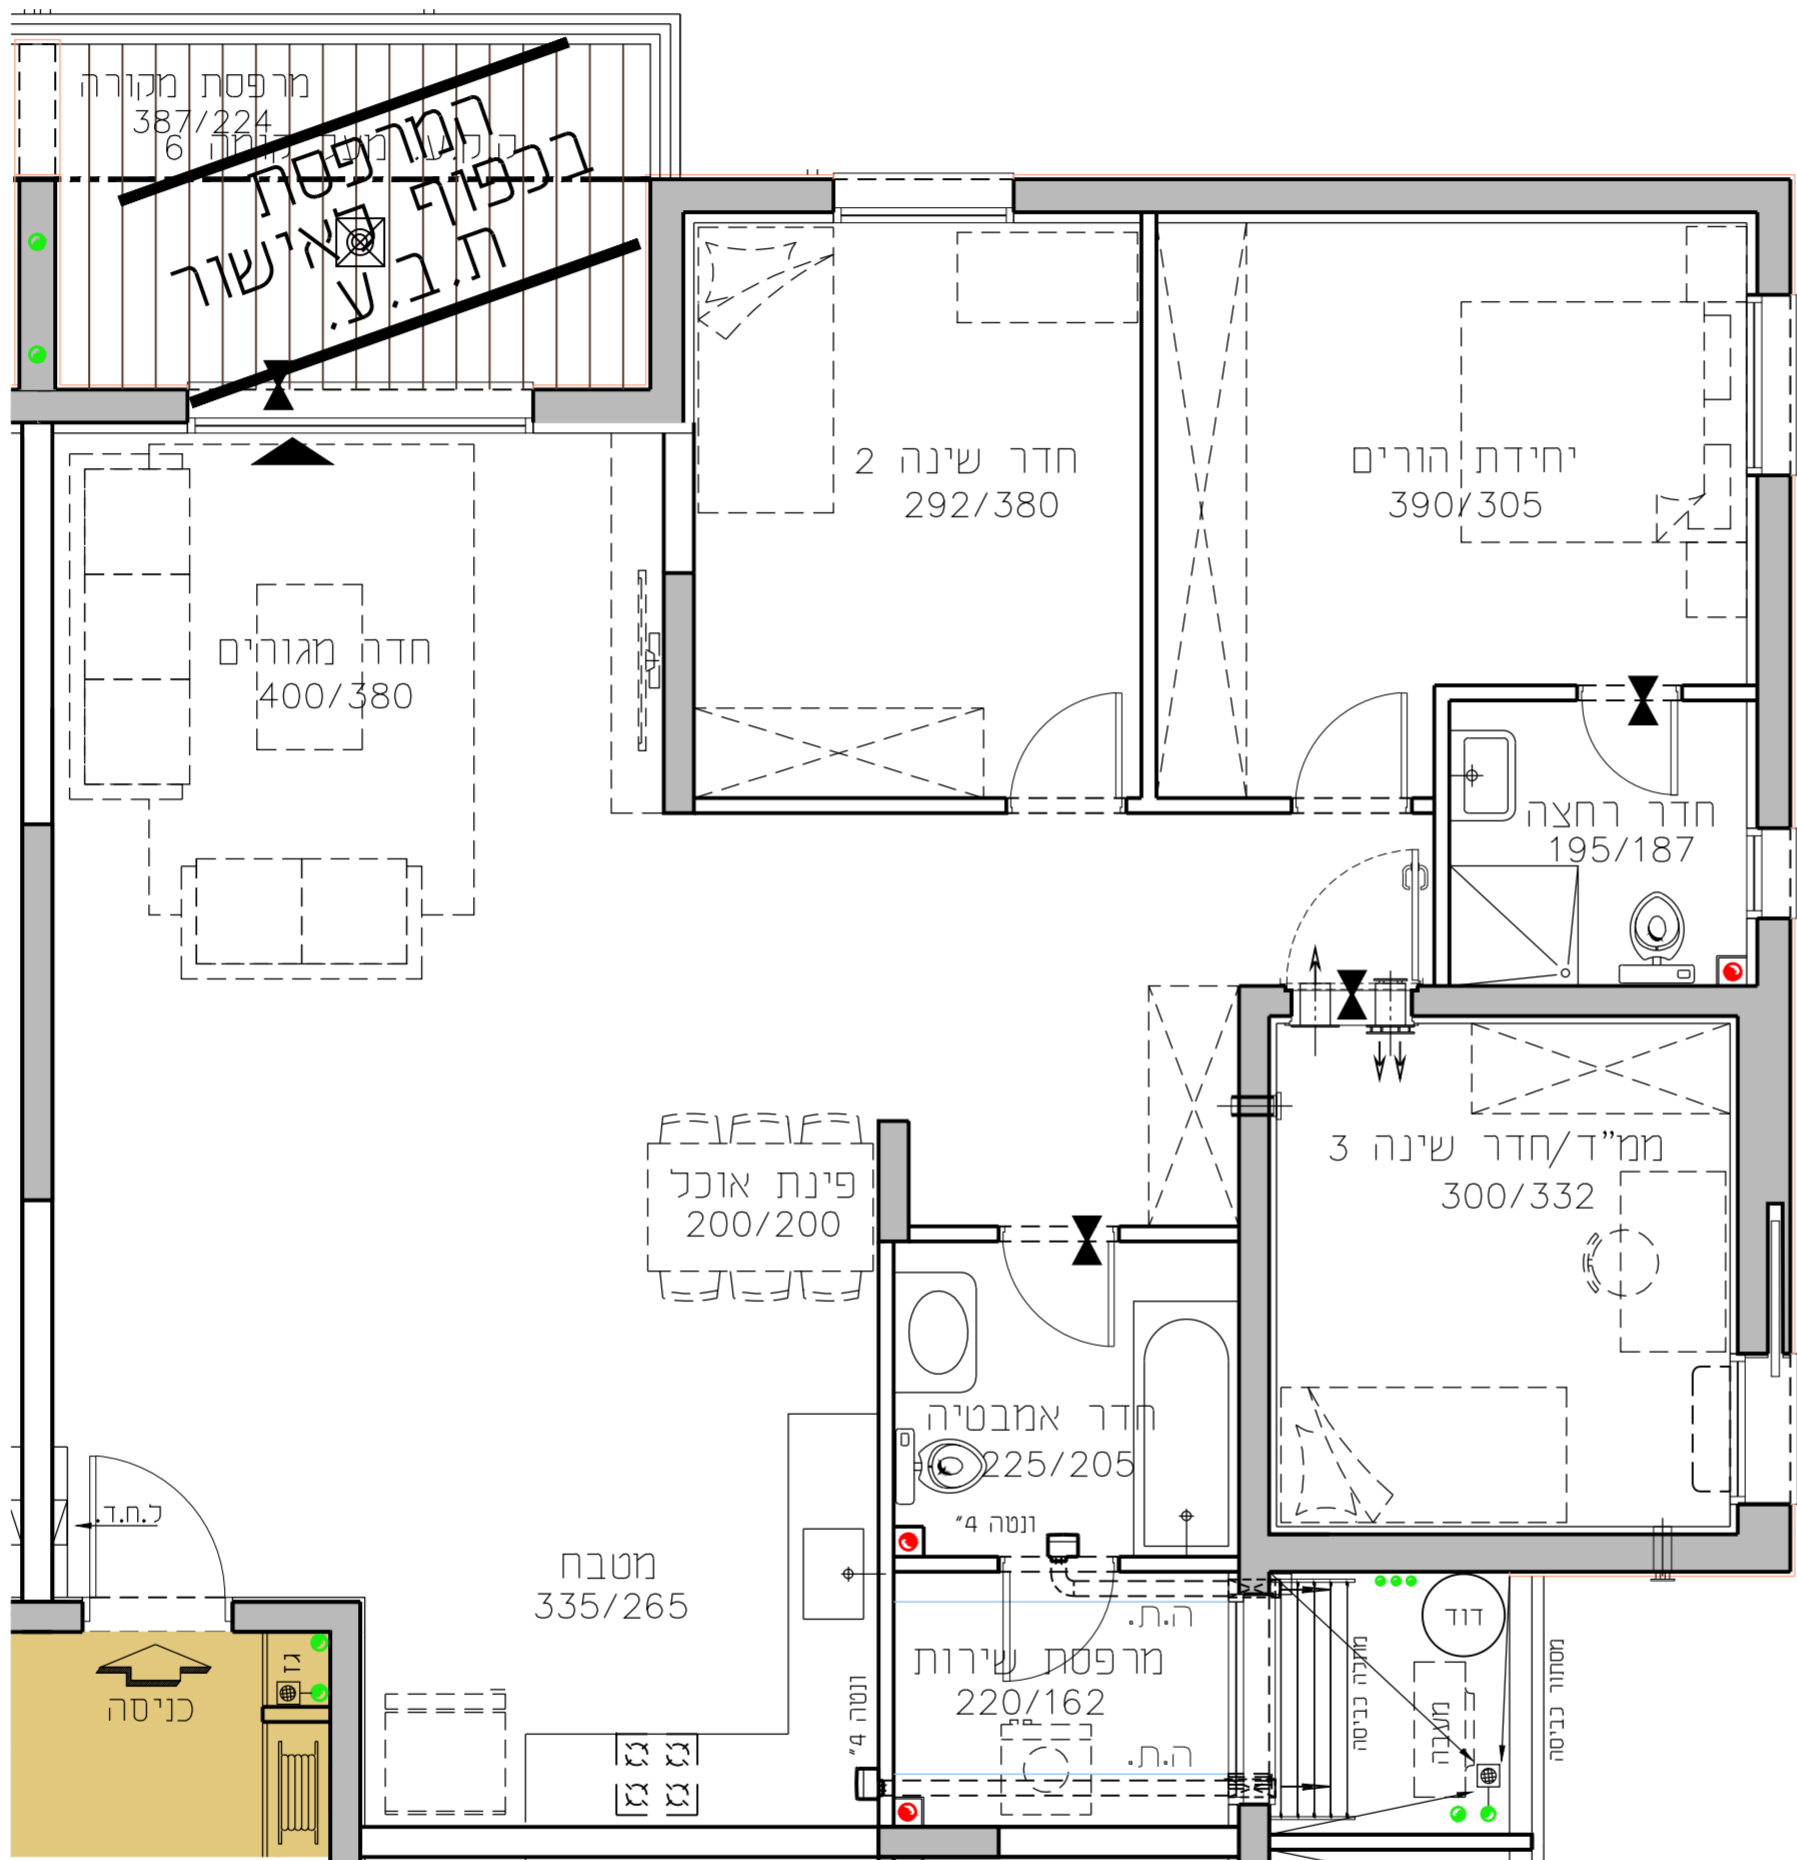


החותרים טירת כרמל

מגרש 2019
בניין B6
דירת 4.0 חד' 115.2 מ"ר
קומה 2-6 טיפוס דירה C
קנ"ח 1:50 תאריך 29.10.17

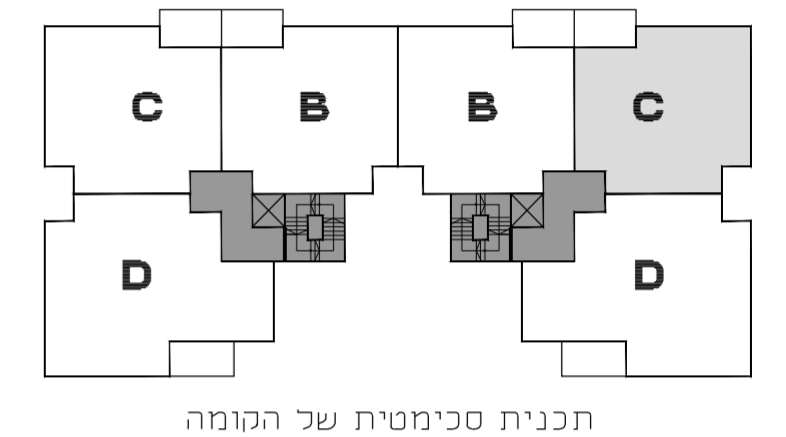


| גג | בניין B6 | | | | בניין B7 | | | | גג |
|--------|----------|--------|--------|-----|----------|--|--|--|--------|
| קומה 7 | F/D | E | E | F/D | | | | | קומה 7 |
| קומה 6 | C/D | B | B | C/D | | | | | קומה 6 |
| קומה 5 | C/D | B | B | C/D | | | | | קומה 5 |
| קומה 4 | C/D | B | B | C/D | | | | | קומה 4 |
| קומה 3 | C/D | B | B | C/D | | | | | קומה 3 |
| קומה 2 | C/D | B | B | C/D | | | | | קומה 2 |
| קומה 1 | C/D | מחסנים | מחסנים | C/D | | | | | קומה 1 |
| קומה 0 | C/A | B | B | C/A | | | | | קומה 0 |

חתך רוחב סכימטי

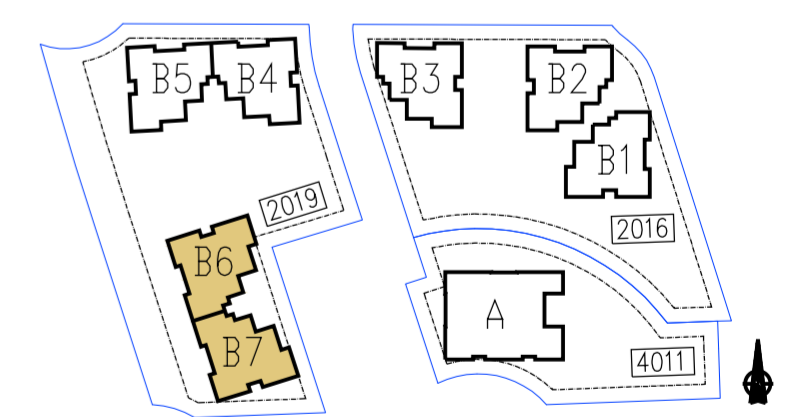

| מספר דירה | טיפוס דירה | קומה |
|-----------|------------|------|
| 20 | C | ק-6 |
| 17 | C | ק-5 |
| 14 | C | ק-4 |
| 11 | C | ק-3 |
| 8 | C | ק-2 |

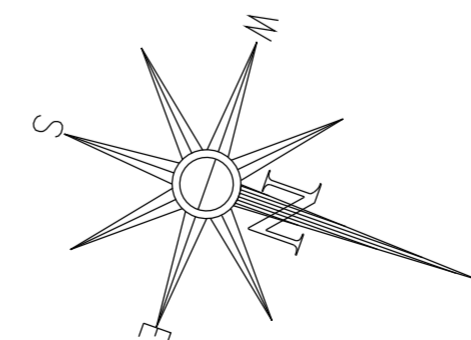

גורדון אדריכלים ומתכנני ערים בע"מ
 Gordon Architects & Urban Planners
 רח' קרן היסוד 15 טירת כרמל 3902634
 Tel. 972-4-8580077 Fax 972-4-8580066
 Office @ gordon-ltd.co.il www.gordon-ltd.co.il

