



**D**  
 B7  
 18-D  
 15-D  
 12-D  
 9-D  
 6-D

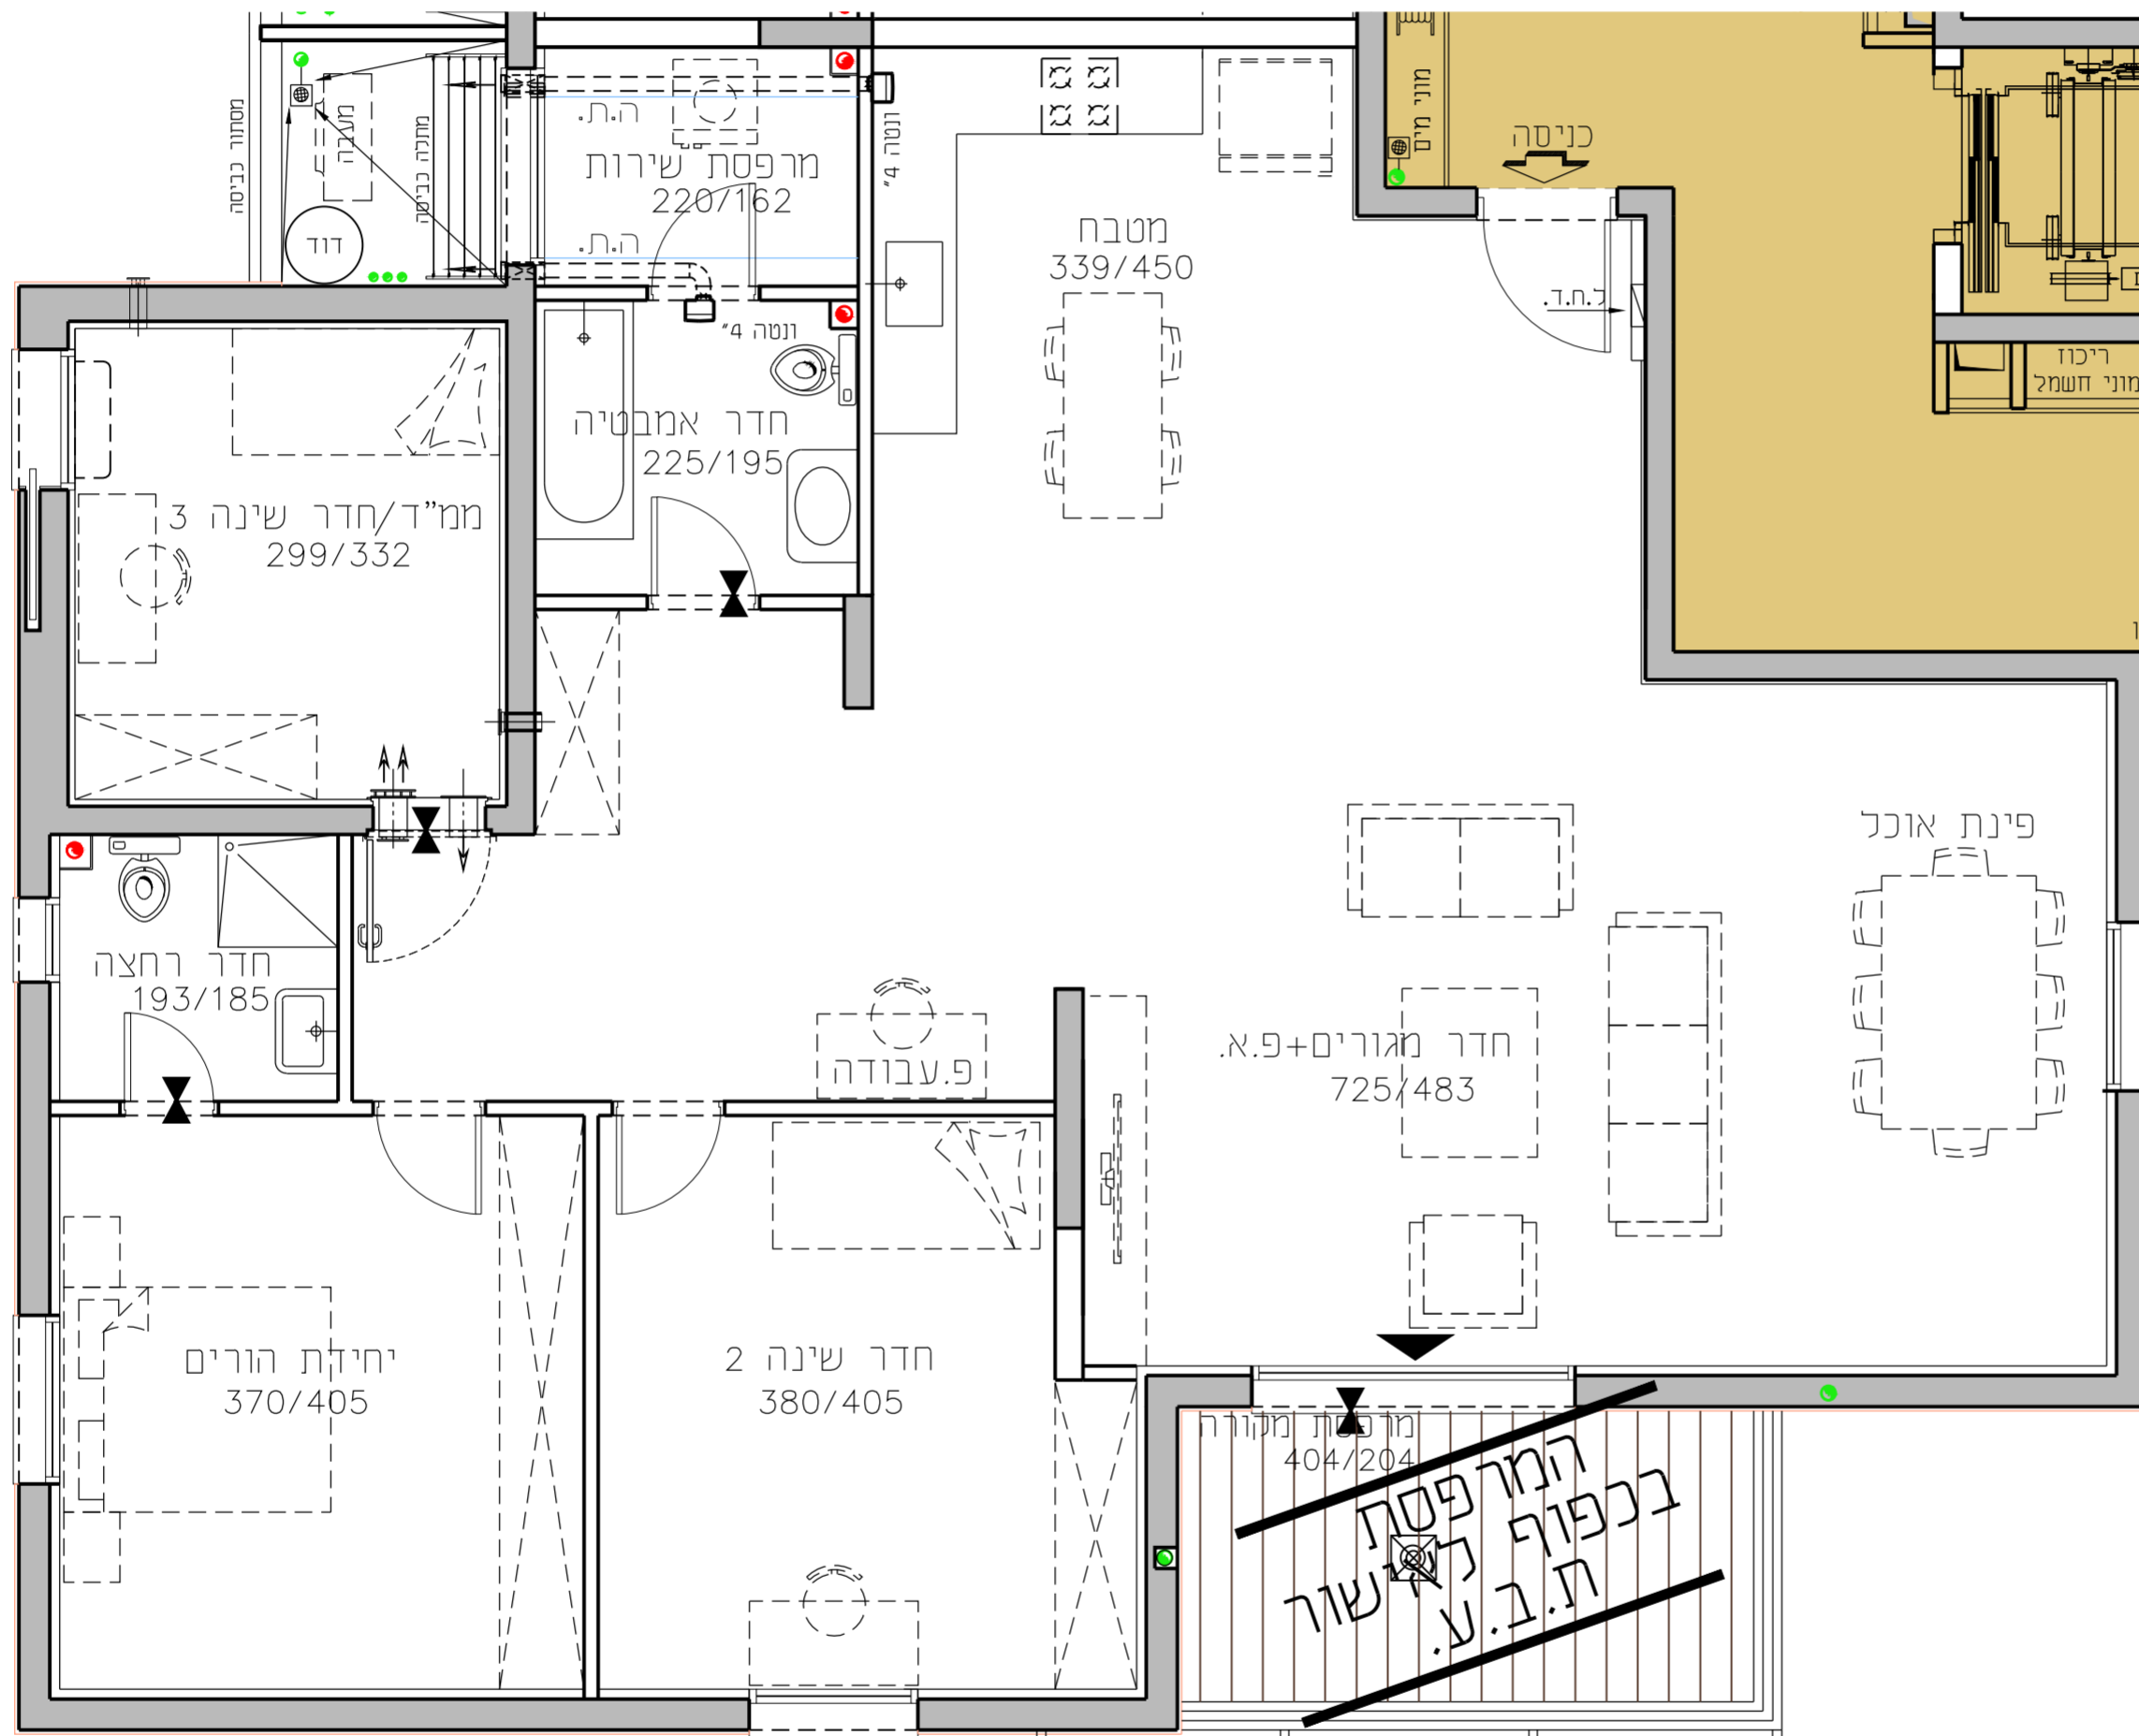


# החותרים טירת כרמל

מגרש **2019**  
 בניין **B7**  
 דירת 4.0 חד' 144.6 מ"ר  
 קומה **2-6** טיפוס דירה **D**  
 קנ"מ **1:50** תאריך **29.10.17**

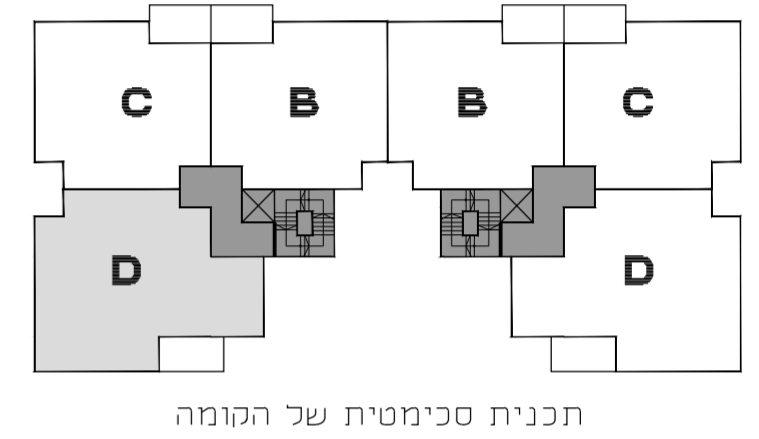


גג	בניין B7			בניין B6			גג
קומה 7	F/D	E	E	F/D			קומה 7
קומה 6	C/D	B	B	C/D			קומה 6
קומה 5	C/D	B	B	C/D			קומה 5
קומה 4	C/D	B	B	C/D			קומה 4
קומה 3	C/D	B	B	C/D			קומה 3
קומה 2	C/D	B	B	C/D			קומה 2
קומה 1	C/D	מחסנים	מחסנים	C/D			קומה 1
קומה 0	C/A	B	B	C/A			קומה 0

חתך רוחב סכימטי

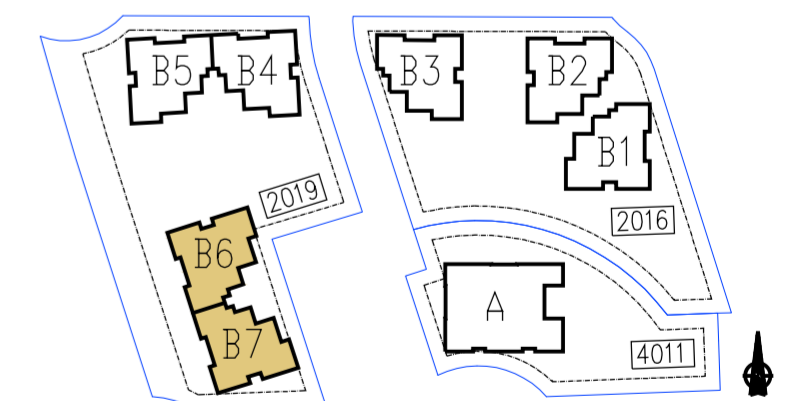

מספר דירה	טיפוס דירה	קומה
18	D	ק-6
15	D	ק-5
12	D	ק-4
9	D	ק-3
6	D	ק-2

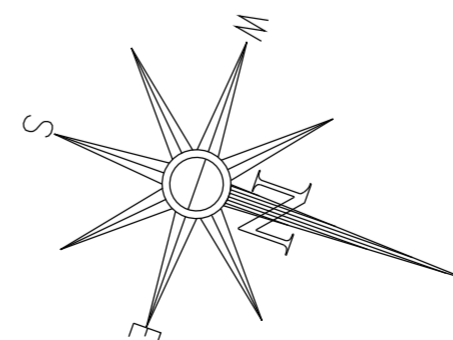

**גורדון אדריכלים ומתכנני ערים בע"מ**  
 Gordon Architects & Urban Planners  
 רח' קרן היסוד 15 טירת כרמל 3902634  
 Tel. 972-4-8580077 Fax 972-4-8580066  
 Office @ gordon-ltd.co.il www.gordon-ltd.co.il

