


# החותרים טירת כרמל




מגרש 2016  
 בניין B3  
 דירת 4.0 חד' 115.2 מ"ר  
 קומה קרקע טיפוס דירה C  
 קנ"ח 1:50 תאריך 29.10.17

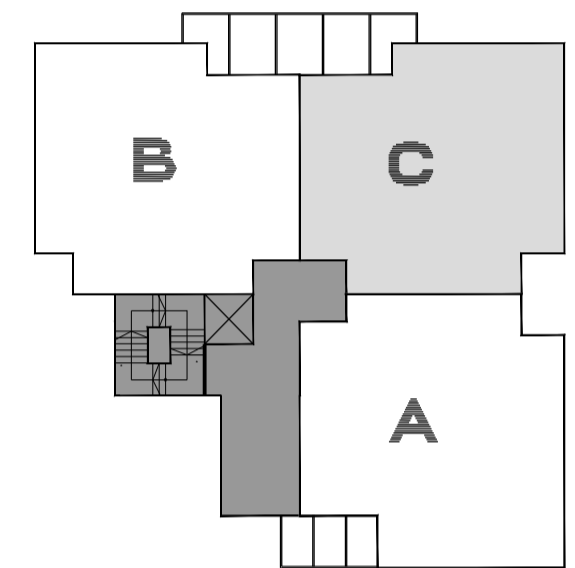

תכנית סכימטית של הקומה

| קומה   | חלק | חלק      |
|--------|-----|----------|
| קומה 8 | E   | F/D      |
| קומה 7 | B   | F/D      |
| קומה 6 | B   | C/D      |
| קומה 5 | B   | C/D      |
| קומה 4 | B   | C/D      |
| קומה 3 | B   | C/D      |
| קומה 2 | B   | C/D      |
| קומה 1 | B   | מחסנים/C |
| קומה 0 | B   | C/A      |

חתך רוחב סכימטי

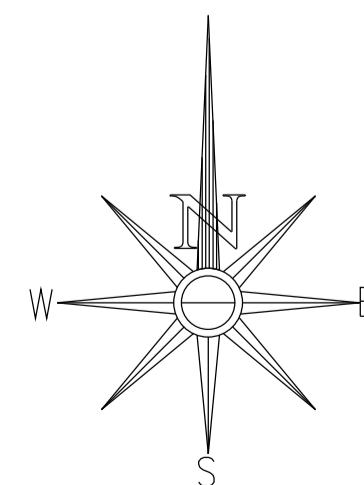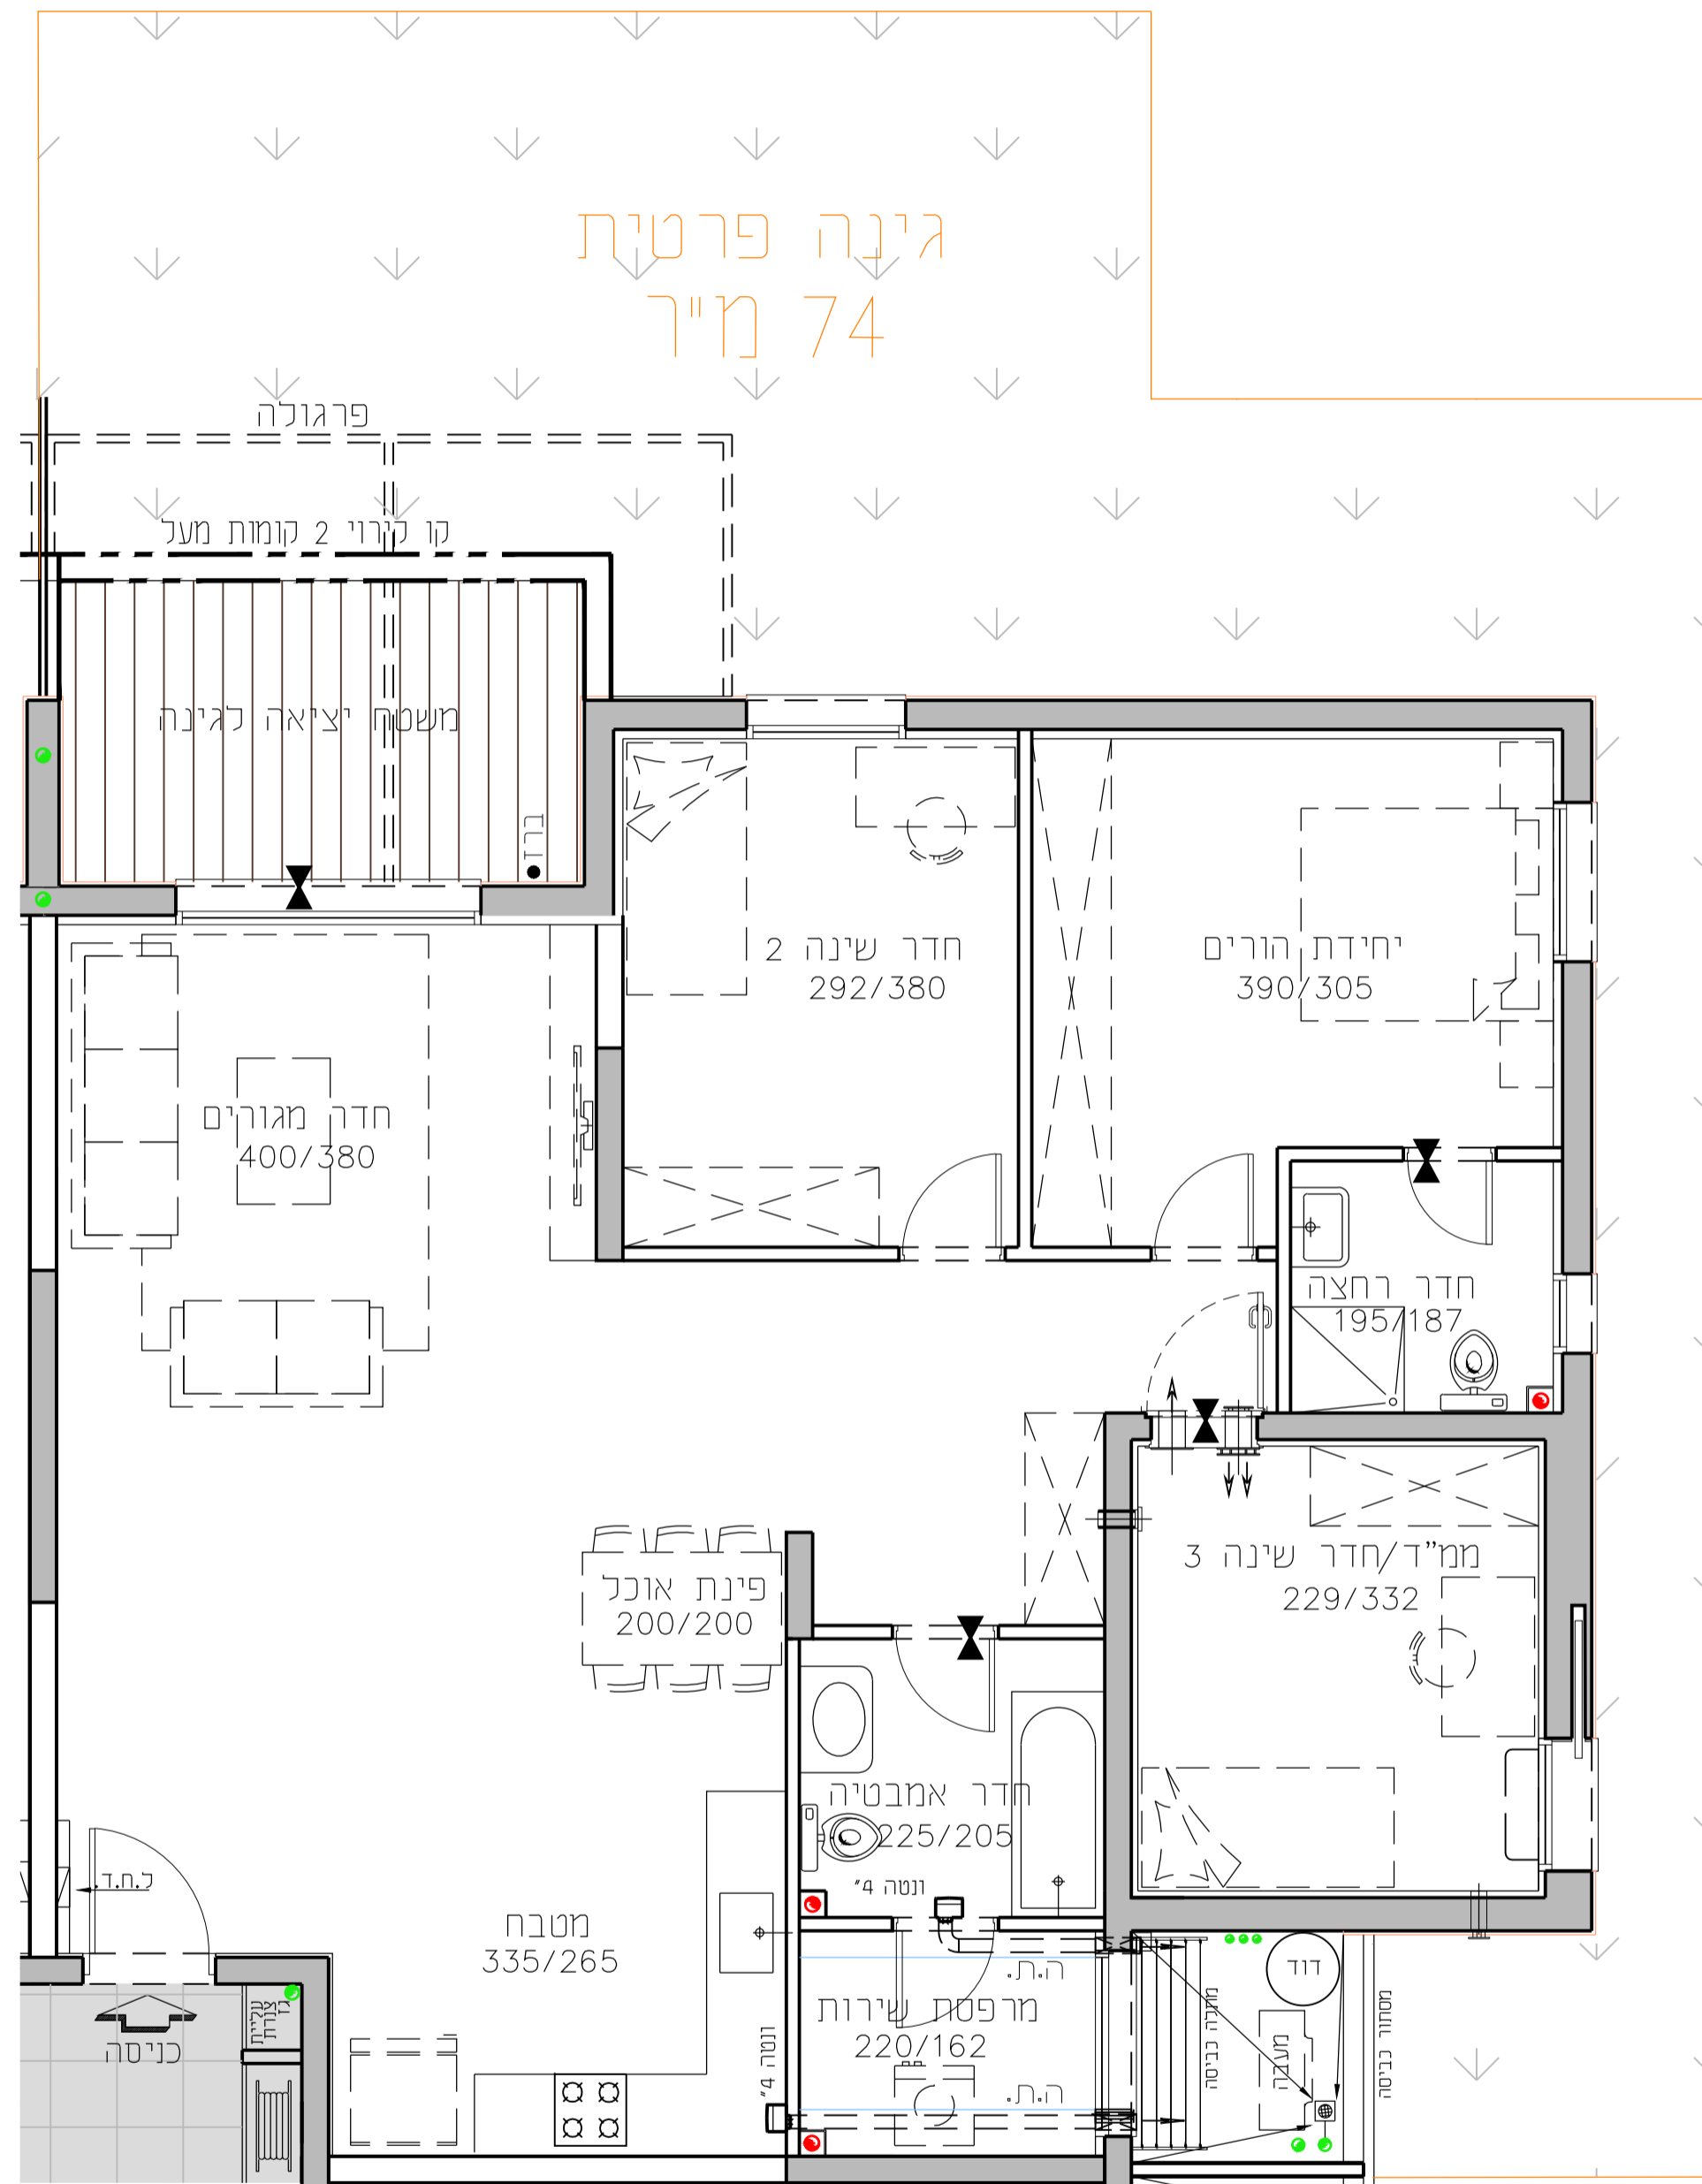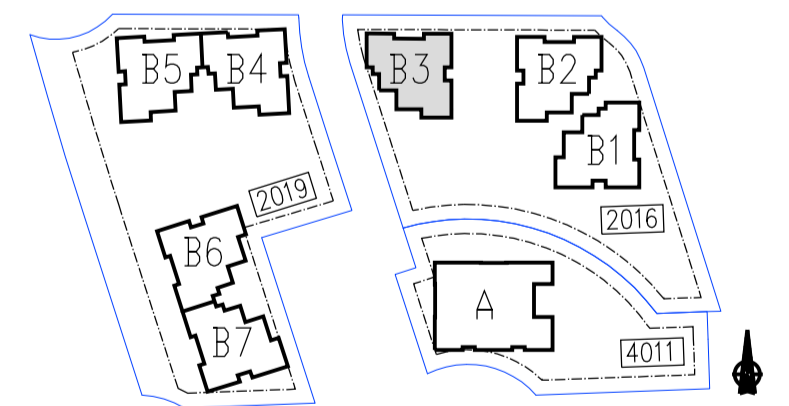

| מספר דירה | טיפוס דירה | קומה |
|-----------|------------|------|
| 3         | C          | ק-0  |

התוכניות והפרטים בדף זה למסירת מידה בלבד. ואינם מהווים כל התחייבות החברה. את החברה מחייב ההסכם והמפרט הטכני. לפי חוק המכר שעליו יחתמו החברה והרוכשים.

**גורדון אדריכלים ומתכנני ערים בע"מ**  
 Gordon Architects & Urban Planners  
 רח' קרו היסוד 15 טירת כרמל 3902634  
 Tel. 972-4-8580077 Fax 972-4-8580066  
 Office @gordon-ltd.co.il www.gordon-ltd.co.il

