

החותרים
טירת כרמל


מגרש 2002

בניין D1

דירת 3.0 חד' 77.08 מ"ר

קומה 5 טיפוס דירה F


קנ"מ 1:50 תאריך 19.12.05

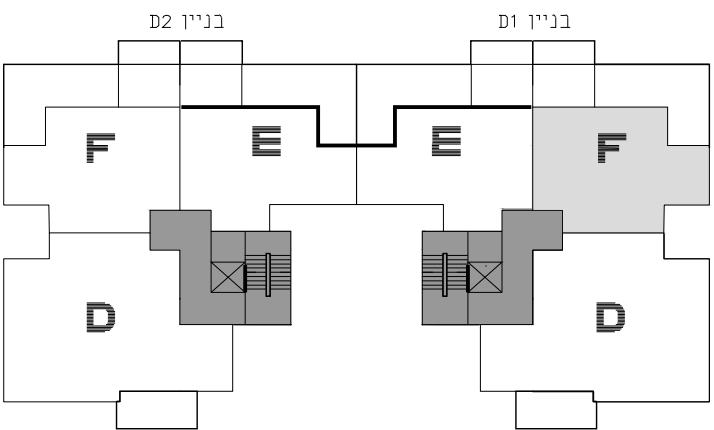

תכנית סכימטית של הקומה

בניין D2		בניין D1		בניין D3		בניין D4	
קומה 6	D/H	H	H	H/D	D/H	H/D	D/H
קומה 5	D/F	E	E	F/D	D/F	F/D	D/F
קומה 4	D/F	E	E	F/D	D/F	F/D	D/F
קומה 3	D/F	B	B	F/D	D/F	F/D	D/F
קומה 2	D/C	B	B	C/D	D/C	C/D	D/C
קומה 1	מחסנים/C	B	B	מחסנים/C	מחסנים/C	מחסנים/C	מחסנים/C
קומה 0	A/C	B	B	C/A	A/C	C/A	A/C
מרתף		מרתף		מרתף		מרתף	

חתך רוחב סכימטי


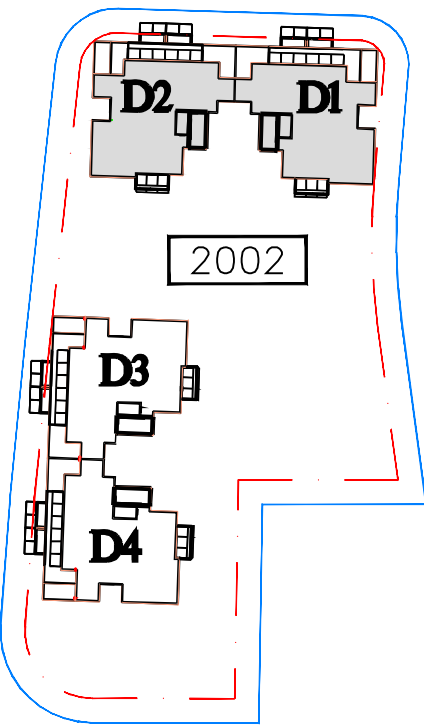


גורדון אדריכלים ומתכנני ערים בע"מ
Gordon Architects & Urban Planners
רח' קרן היסוד 15 טירת כרמל 3902634
Tel. 972-4-8580077 Fax 972-4-8580066
Office @gordon-ltd.co.il www.gordon-ltd.co.il

UDOR

F

D1
17-F

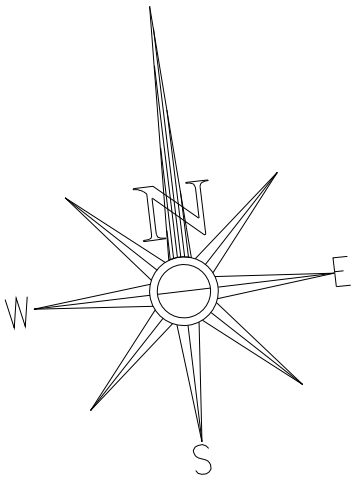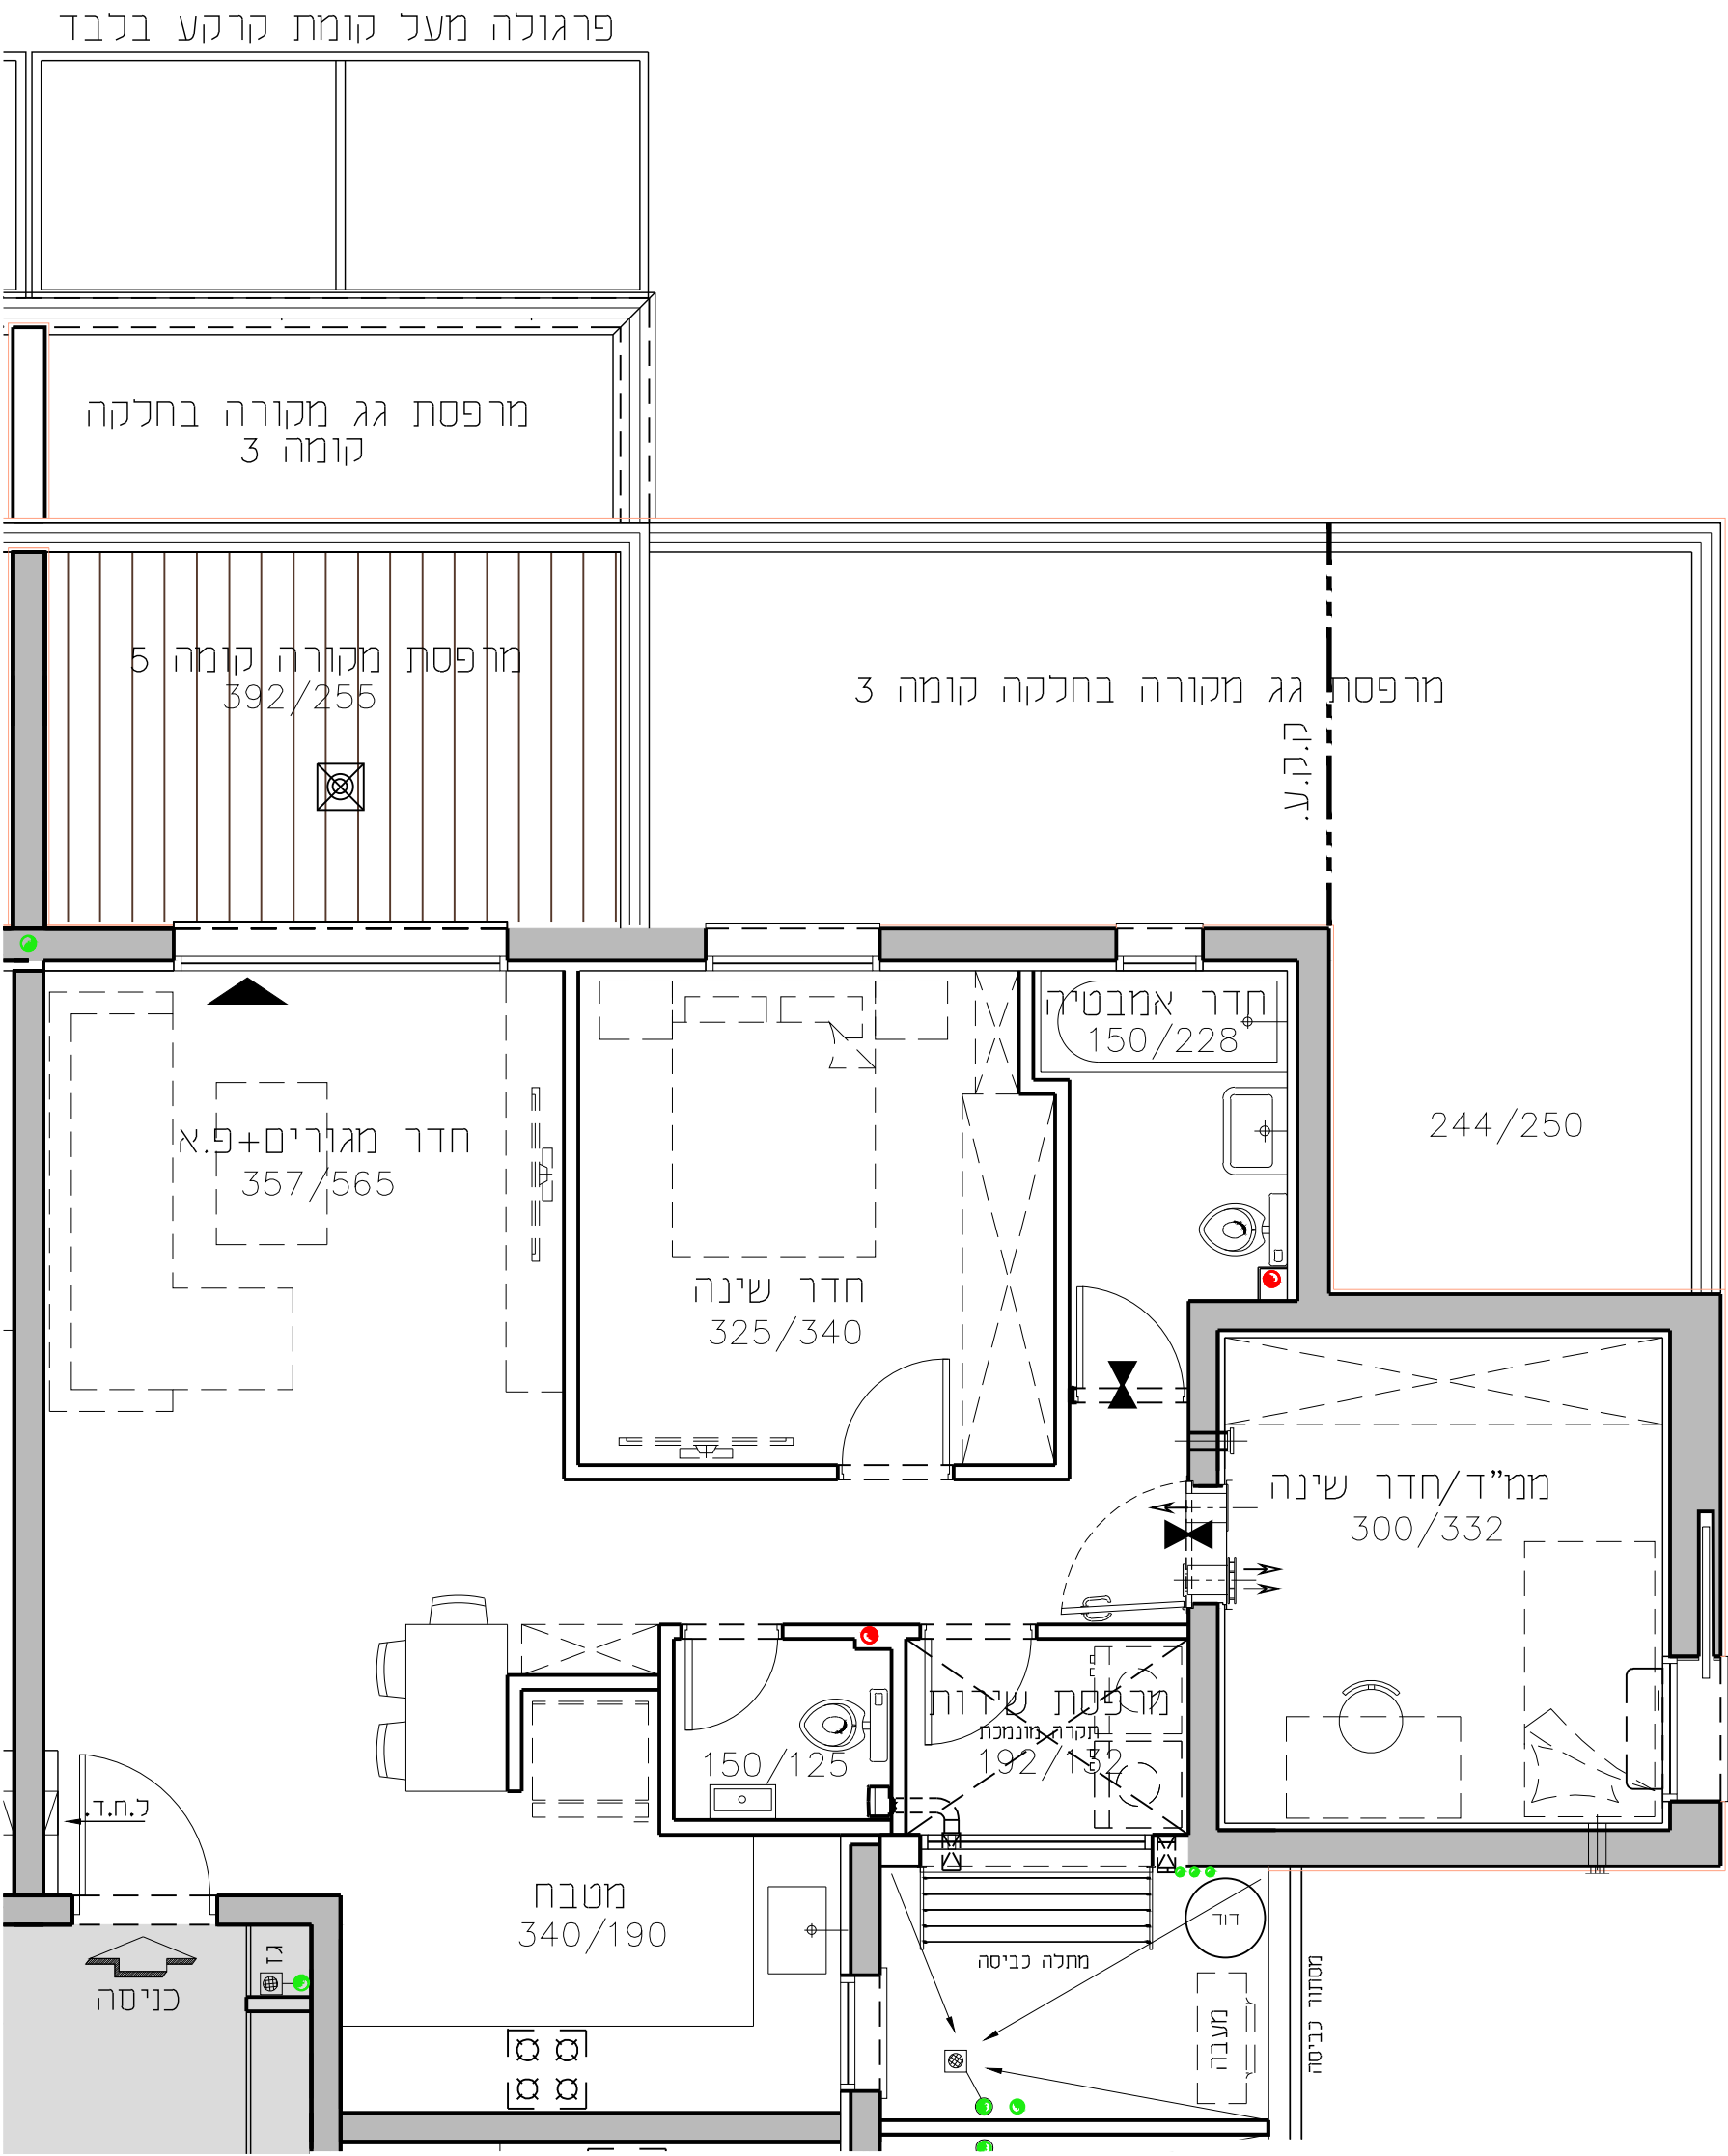

קומה	טיפוס	מספר
ק-5	F	17