

החותרים
טירת כרמל


מגרש 2002

בניין D1

דירת 5.0 חד' 131.34 מ'ר

קומה 3 טיפוס דירה D


קנ"מ 1:50 תאריך 19.12.08

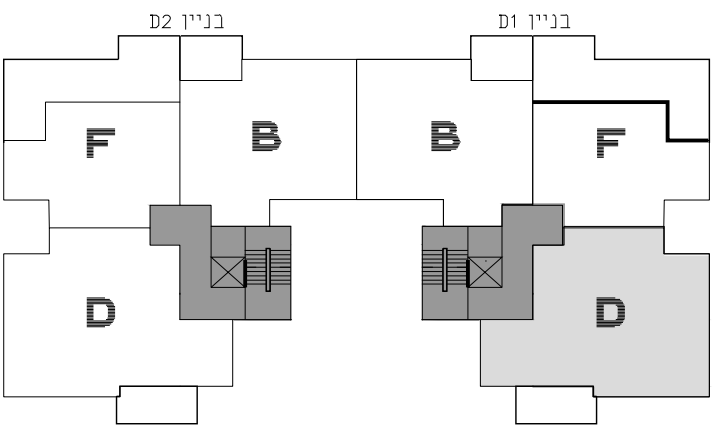

תכנית סכימטית של הקומה

גג	בניין D1				בניין D2				גג
קומה 6	H/D	H	H	H/D	D/H	H	H	D/H	קומה 6
קומה 5	F/D	E	E	F/D	D/F	E	E	D/F	קומה 5
קומה 4	F/D	E	E	F/D	D/F	E	E	D/F	קומה 4
קומה 3	F/D	B	B	F/D	D/F	B	B	D/F	קומה 3
קומה 2	C/D	B	B	C/D	D/C	B	B	D/C	קומה 2
קומה 1	C/D	B	B	C/D	D/C	B	B	D/C	קומה 1
קומה 0	C/A	B	B	C/A	D/C	B	B	D/C	קומה 0
מרתף									

חתך רוחב סכימטי


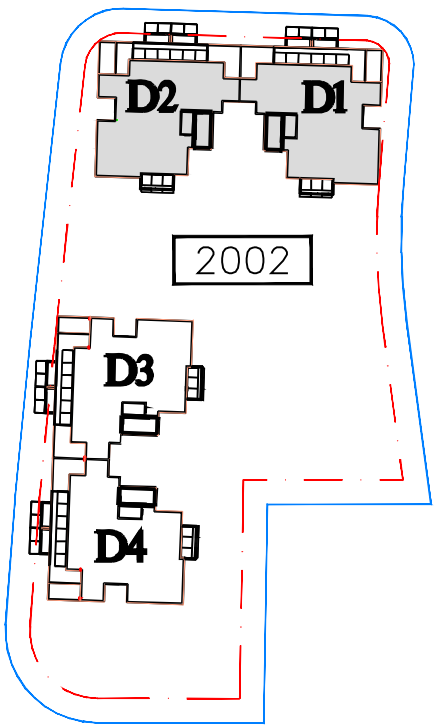


גורדון אדריכלים ומתכנני ערים בע"מ
Gordon Architects & Urban Planners
רח' קרן היסוד 15 טירת כרמל 3902634
Tel. 972-4-8580077 Fax 972-4-8580066
Office @gordon-ltd.co.il www.gordon-ltd.co.il

UDOR

D

D1
9-D

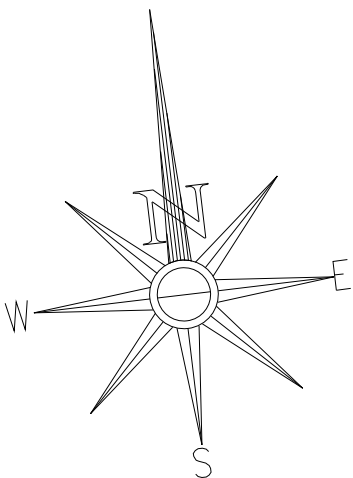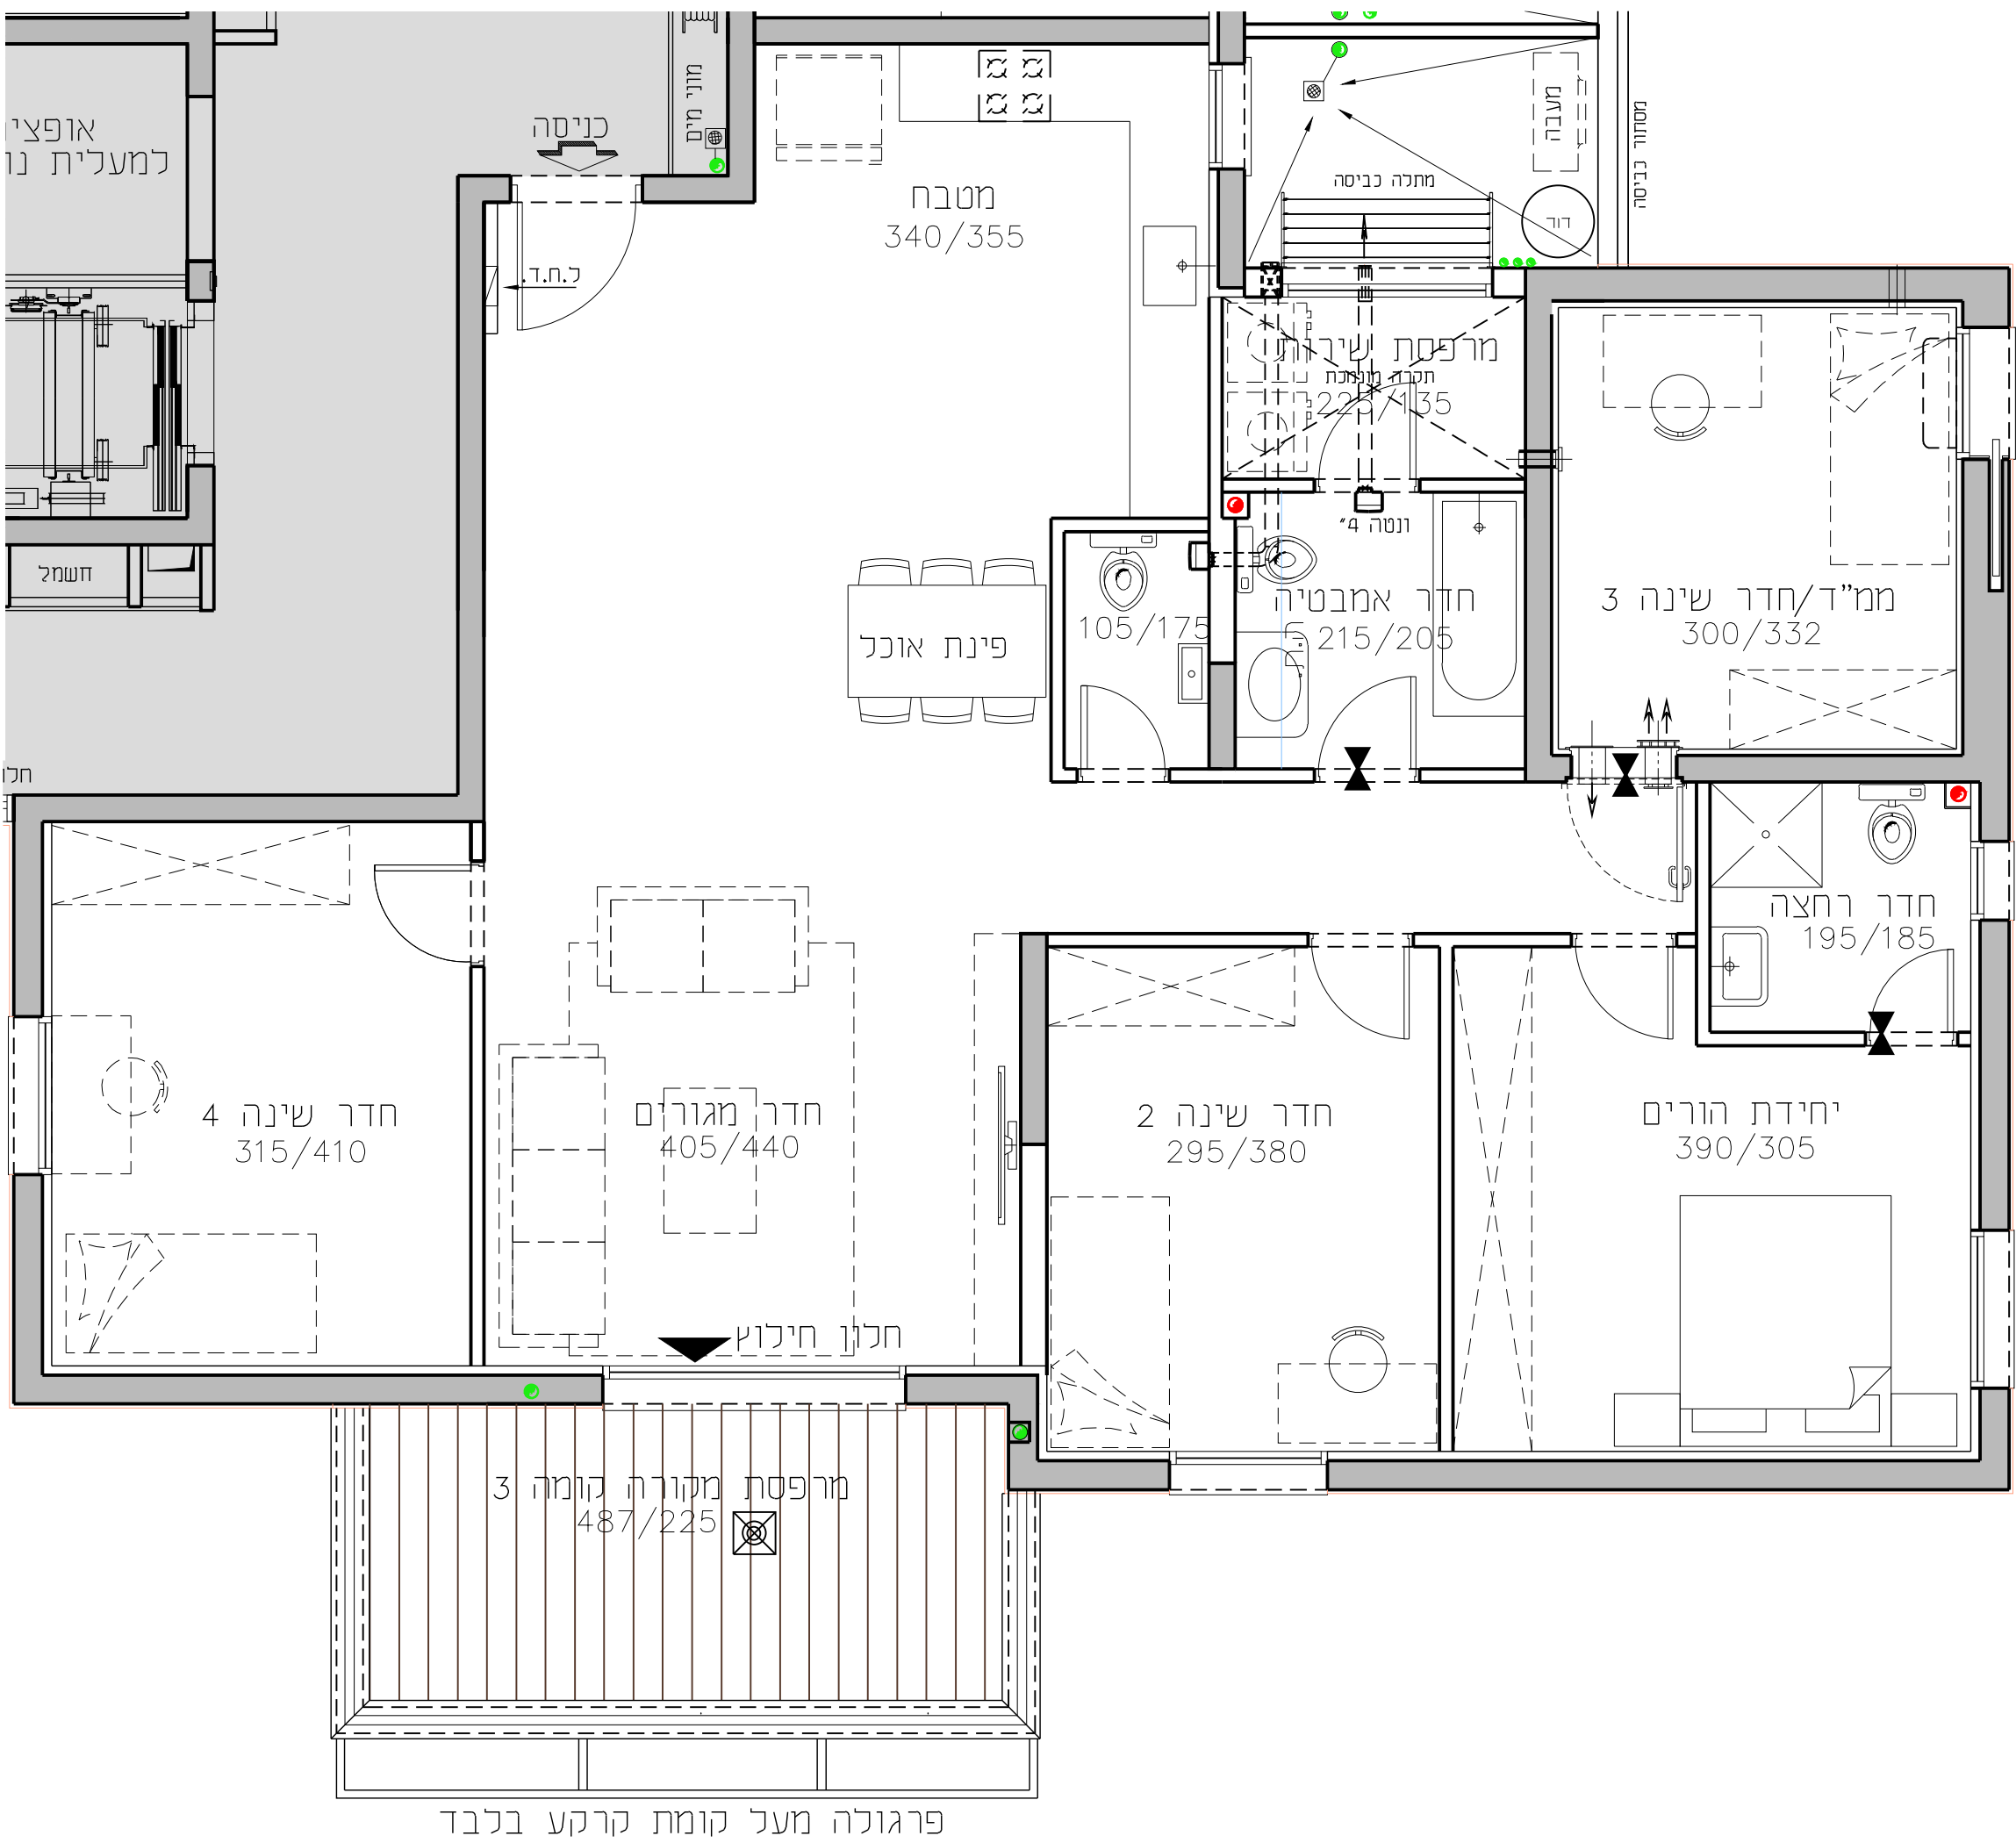

קומה	טיפוס דירה	מספר דירה
ק-3	D	9