

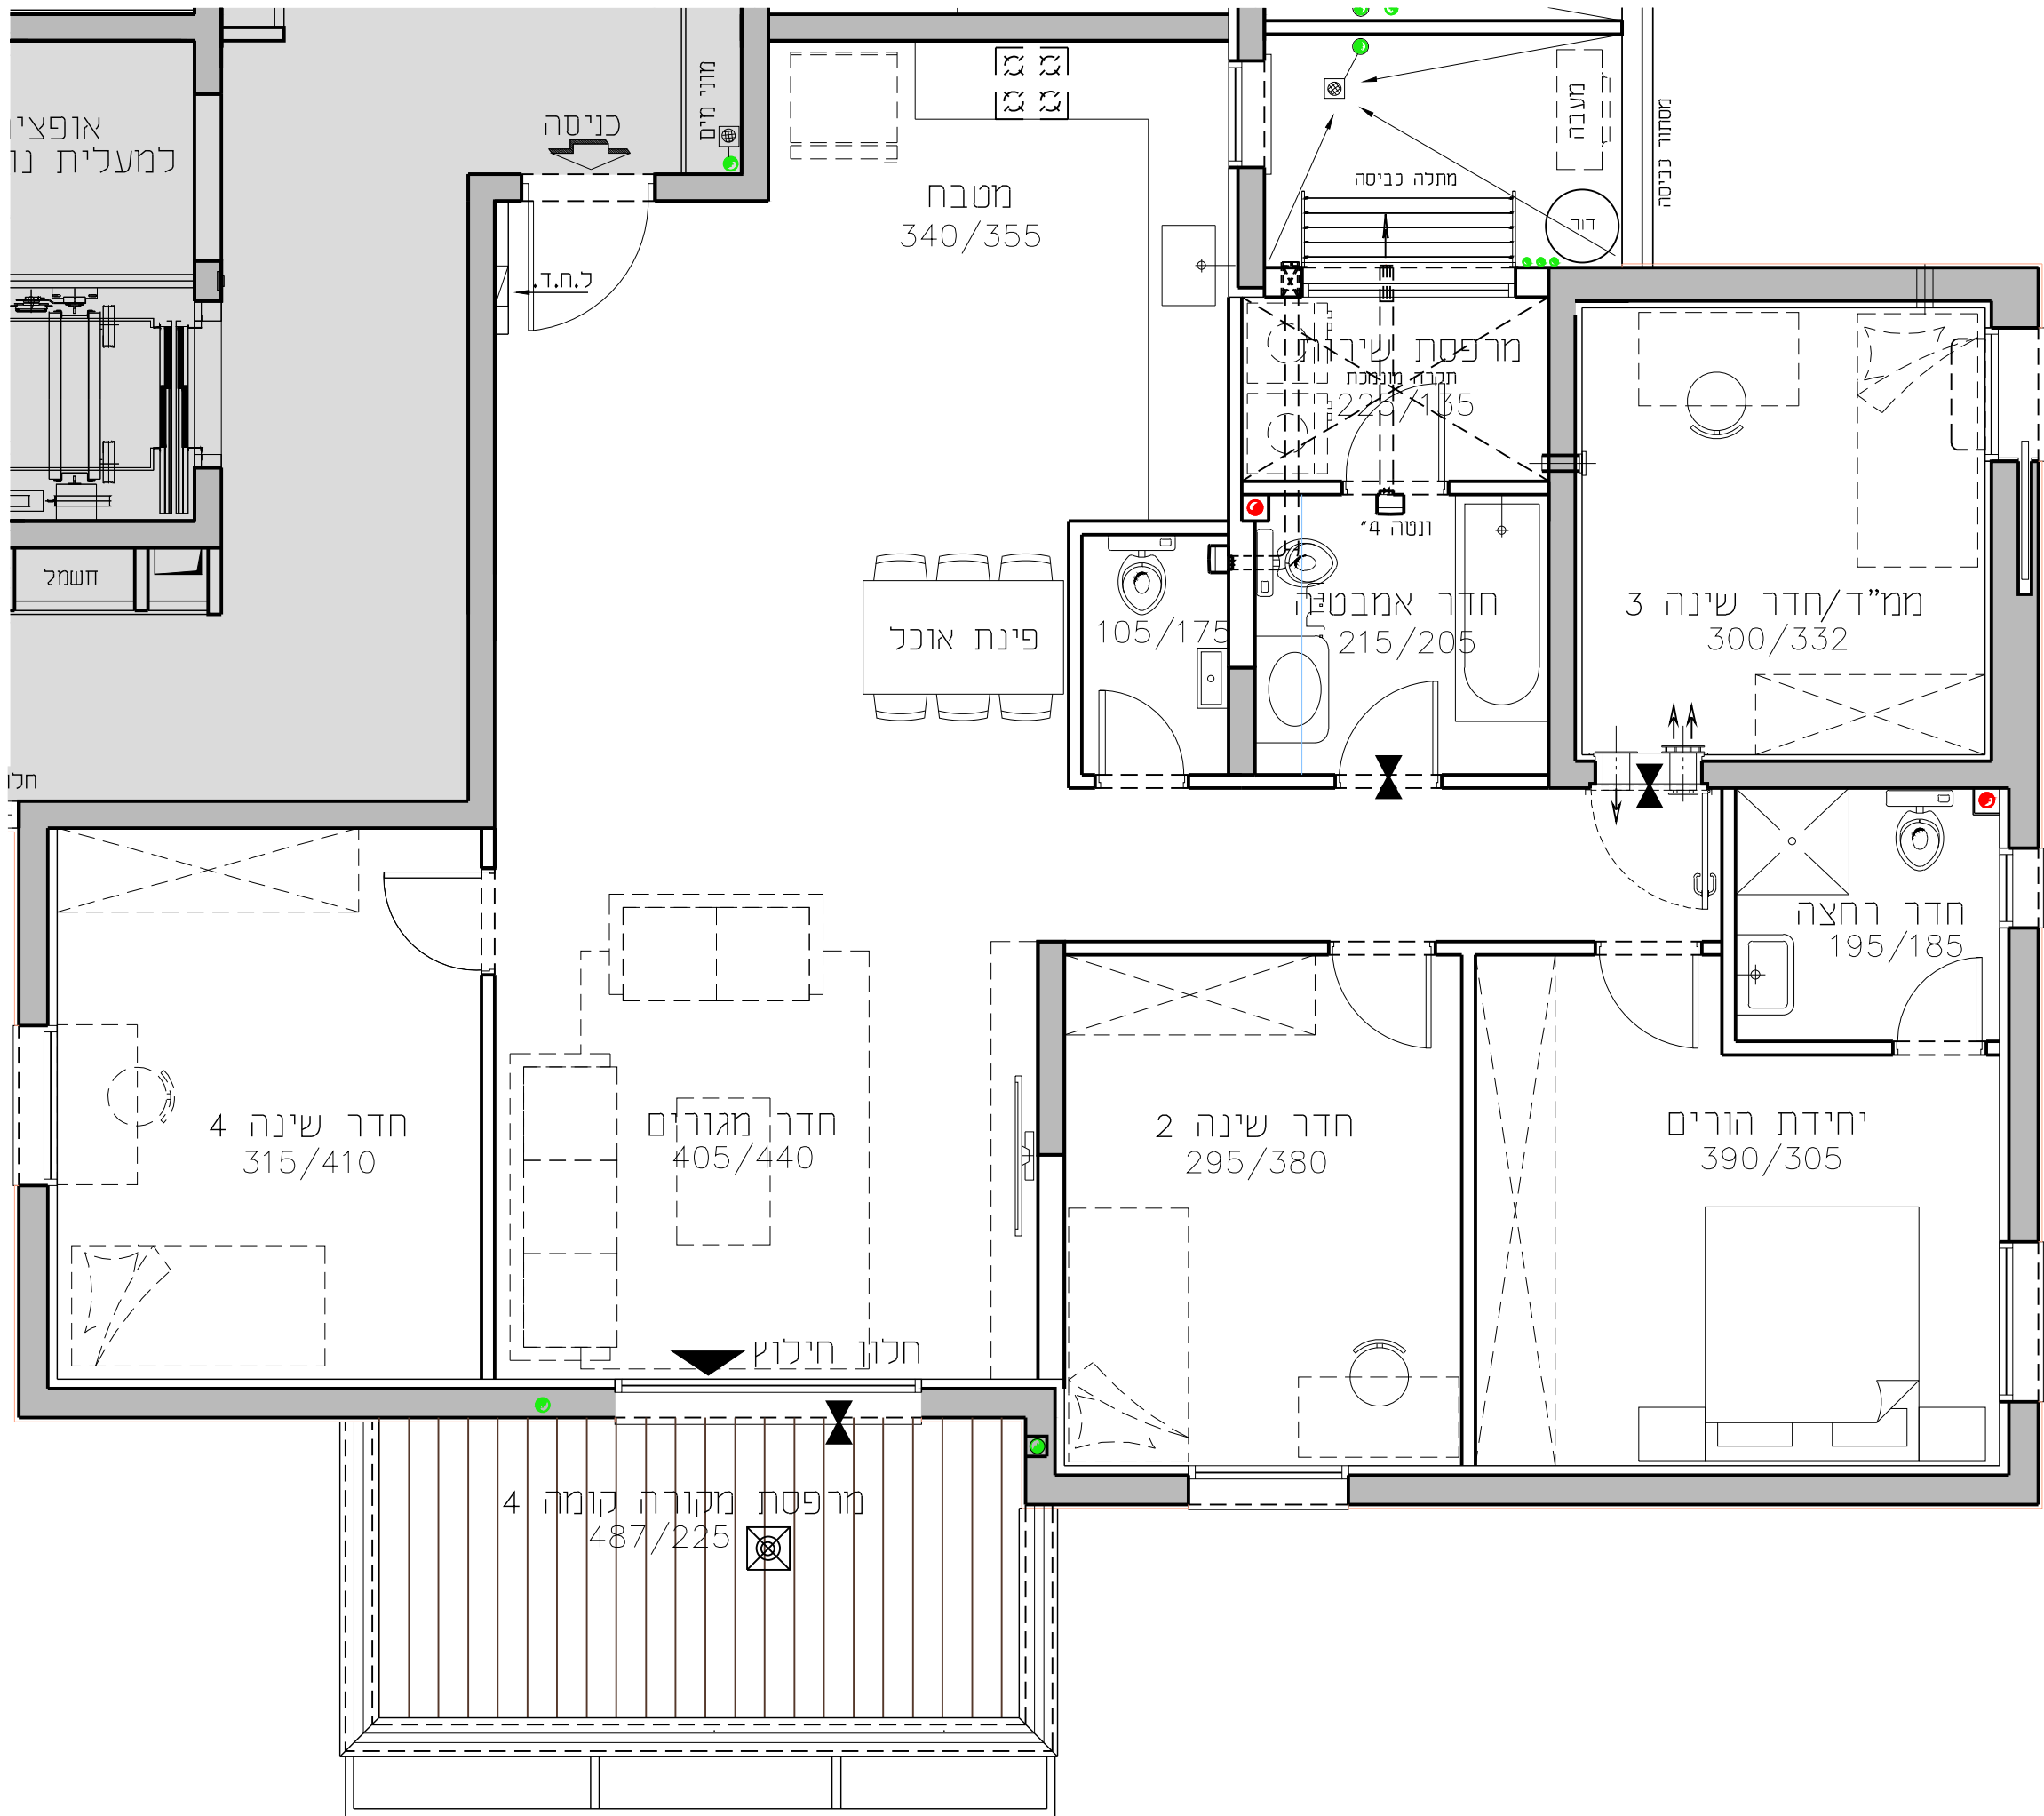


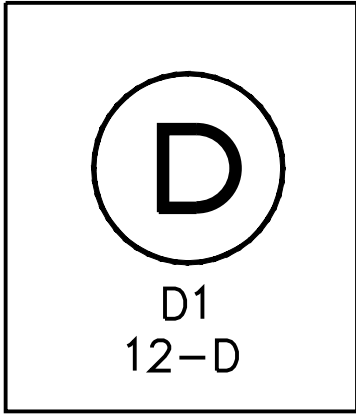

פרגולה מעל קומת קרקע בלבד

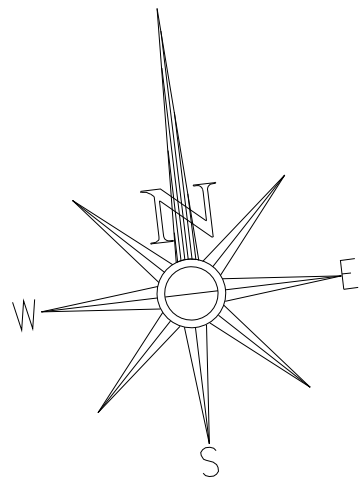

מספר דירה	סימון דירה	קומה
12	D	ק-4


החותרים טירת כרמל

מגרש 2002
בניין D1

דירת 5.0 חד' 131.34 מ'ר

קומה 4 טיפוס דירה D


קנ"מ 1:50 תאריך 19.12.08

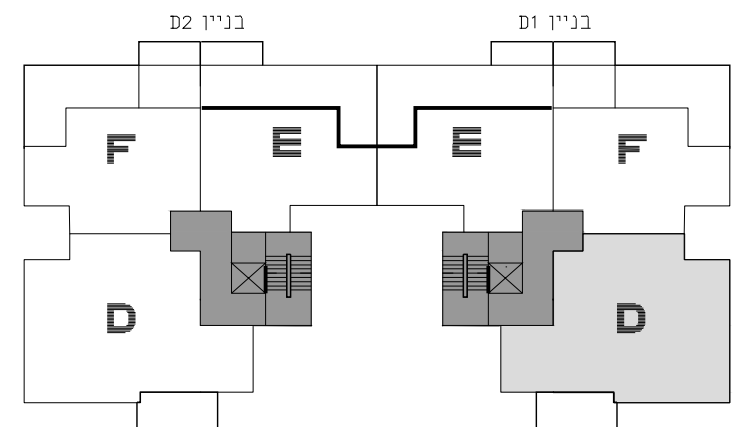

תכנית סכימטית של הקומה

גג	בניין 02	בניין 01	גג
קומה 6	D/H	H	H/D
קומה 5	D/F	E	F/D
קומה 4	D/F	E	F/D
קומה 3	D/F	B	F/D
קומה 2	D/C	B	C/D
קומה 1	מחסנים	B	מחסנים
קומה 0	A/C	B	C/A
קומה 0	מרתף		

חתך רוחב סכימטי

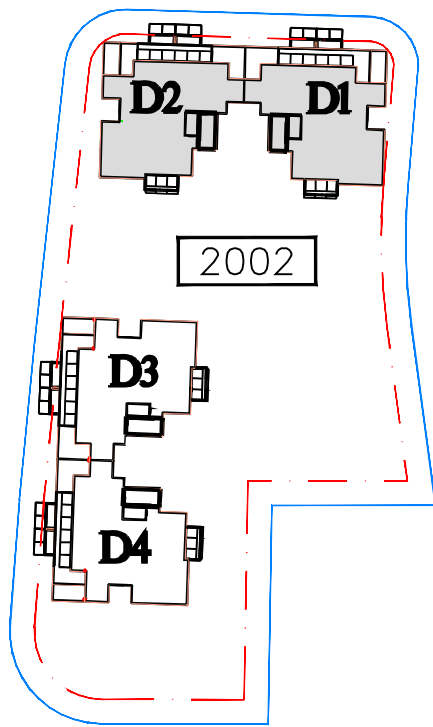

גורדון אדריכלים ומתכנני ערים בע"מ
Gordon Architects & Urban Planners
רח' קרן חיסוד 15 טירת כרמל 3902634
Tel. 972-4-8580077 Fax 972-4-8580066
Office @gordon-ltd.co.il www.gordon-ltd.co.il

