


מגרש 2002
 בניין D2
 דירת 4.0 חד' 109.68 מ"ר
 קומה ו טיפוס דירה B
 קנ"מ 1:50 תאריך 01.12.19

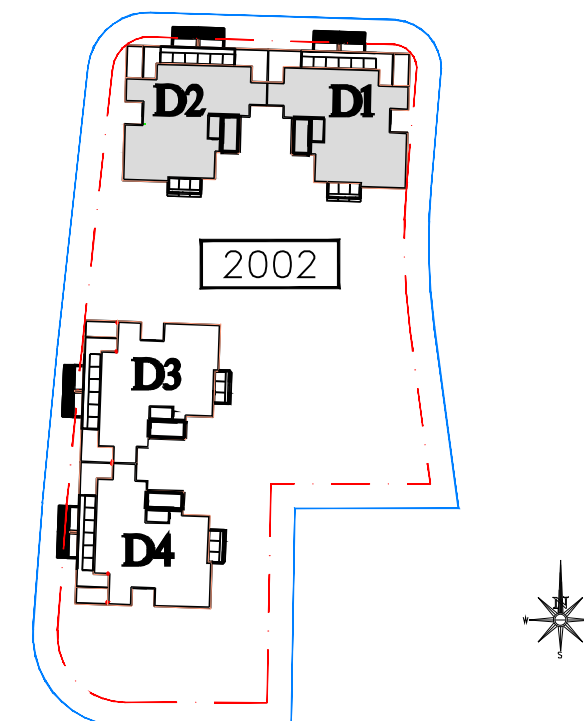




גג	בניין D2				בניין D1				גג
קומה 6	D/H	H	H	H/D	קומה 6				קומה 6
קומה 5	D/F	E	E	F/D	קומה 5				קומה 5
קומה 4	D/F	E	E	F/D	קומה 4				קומה 4
קומה 3	D/F	B	B	F/D	קומה 3				קומה 3
קומה 2	D/C	B	B	C/D	קומה 2				קומה 2
קומה 1	C/מחסנים	B	B	C/מחסנים	קומה 1				קומה 1
קומה 0	A/C	B	B	C/A	קומה 0				קומה 0
מרתף					מרתף				



גורדון אדריכלים
ומתכנני ערים בע"מ
Gordon Architects & Urban Planners

רח' ירון היסוד 15 סניף 3902634
Tel. 972-4-8580077 Fax 972-4-8580066
Office gordon@ltd.co.il www.gordon-ltd.co.il

UDOR

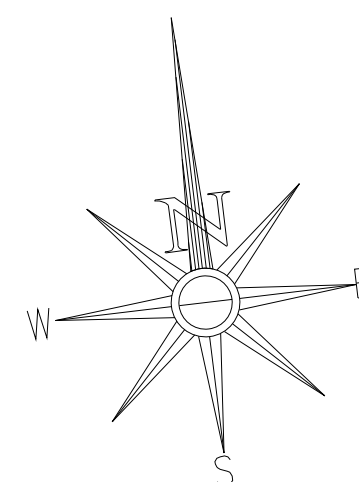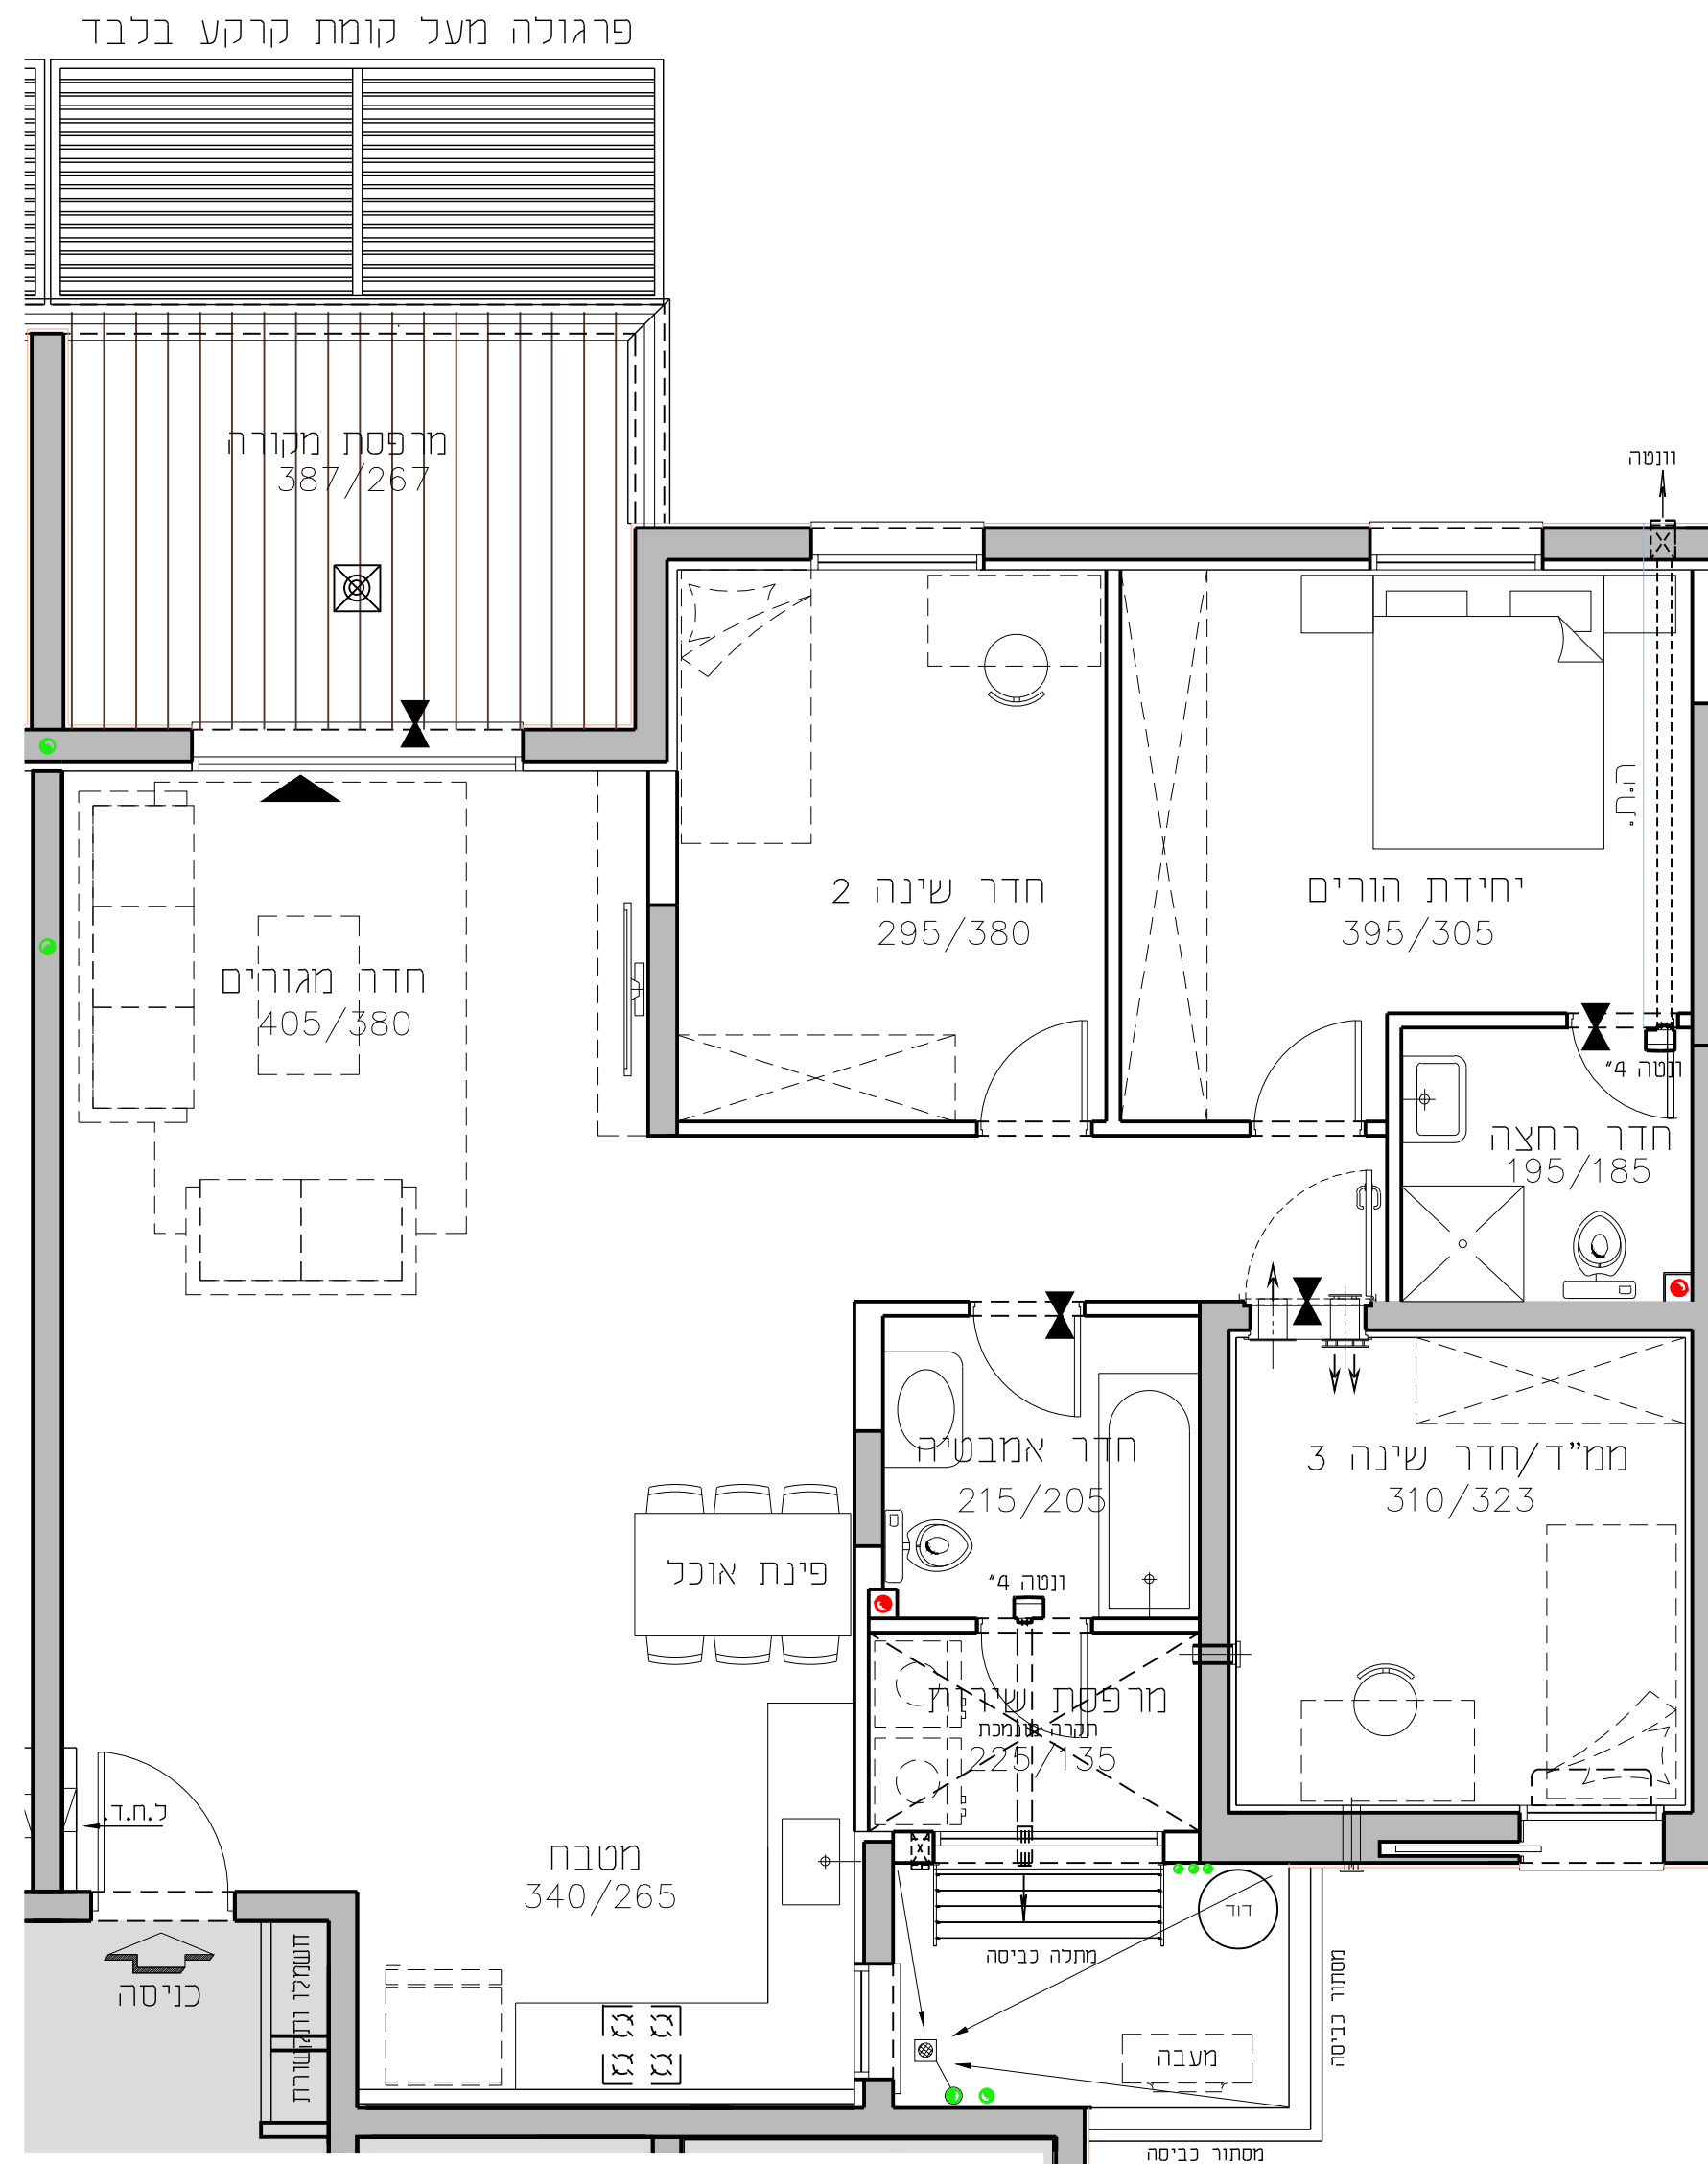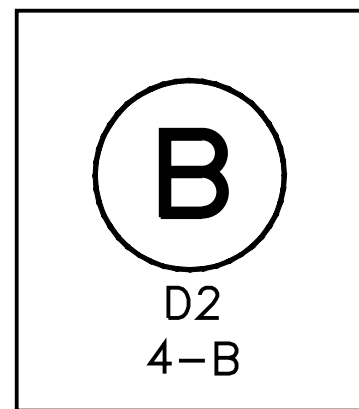

מספר דירה	טיפוס דירה	קומה
4	B	ק-1

התוכניות והפרטים בדף זה למסירת מידה בלבד, ואינם מהווים כל התחייבות החברה. את החברה מחייב ההסכם והמפרט הטכני, לפי חוק המכר שעליו יחתמו החברה והרוכשים.