


החותרים טירת כרמל

מגרש **2002**
בניין **D2**

דירת 4.0 חד' 110.98 מ"ר

קומה ו טיפוס דירה **C**


קנ"מ **1:50** תאריך **19.12.08**

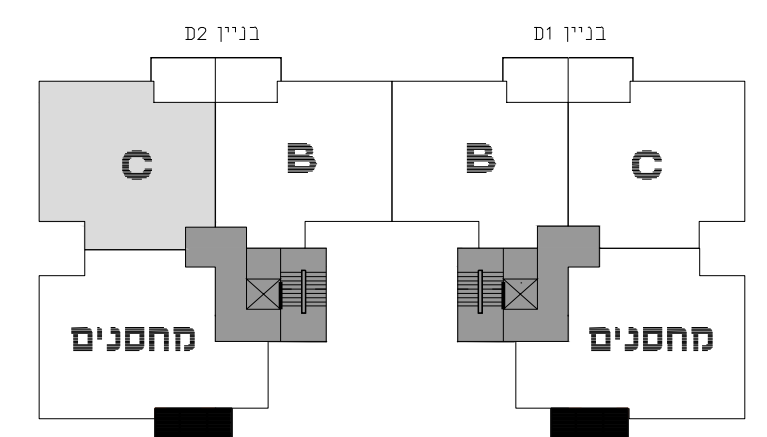

תכנית סכימטית של הקומה


גג	בניין 02				בניין 01				גג
קומה 6	D/H	H	H	H/D	קומה 6	H	H	H	קומה 6
קומה 5	D/F	E	E	F/D	קומה 5	F	F	F/D	קומה 5
קומה 4	D/F	E	E	F/D	קומה 4	F	F	F/D	קומה 4
קומה 3	D/F	B	B	F/D	קומה 3	F	F	F/D	קומה 3
קומה 2	D/C	B	B	C/D	קומה 2	C	C	C/D	קומה 2
קומה 1	C/מחסנים	B	B	מחסנים C	קומה 1	מחסנים C	B	B	קומה 1
קומה 0	A/C	B	B	C/A	קומה 0	C/A	B	B	קומה 0
קומה -1	מרתף				קומה -1	מרתף			

חדר רוחב סכימטי


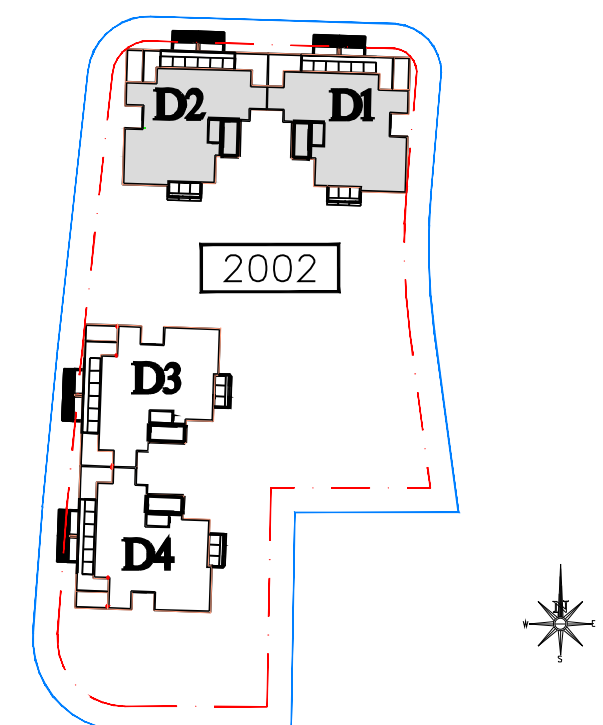


גורדון אדריכלים
ומתכנני ערים בע"מ
Gordon Architects & Urban Planners
רח' קרן חיסוד 15 טירת כרמל 3902634
Tel. 972-4-8580077 Fax 972-4-8580066
Office @gordon-ltd.co.il www.gordon-ltd.co.il

UDOR

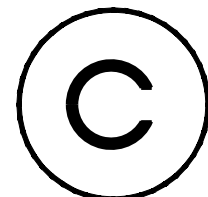

D2
5-C

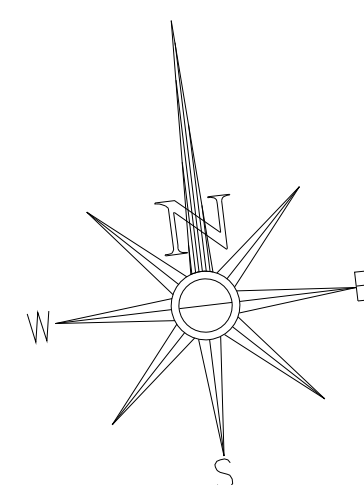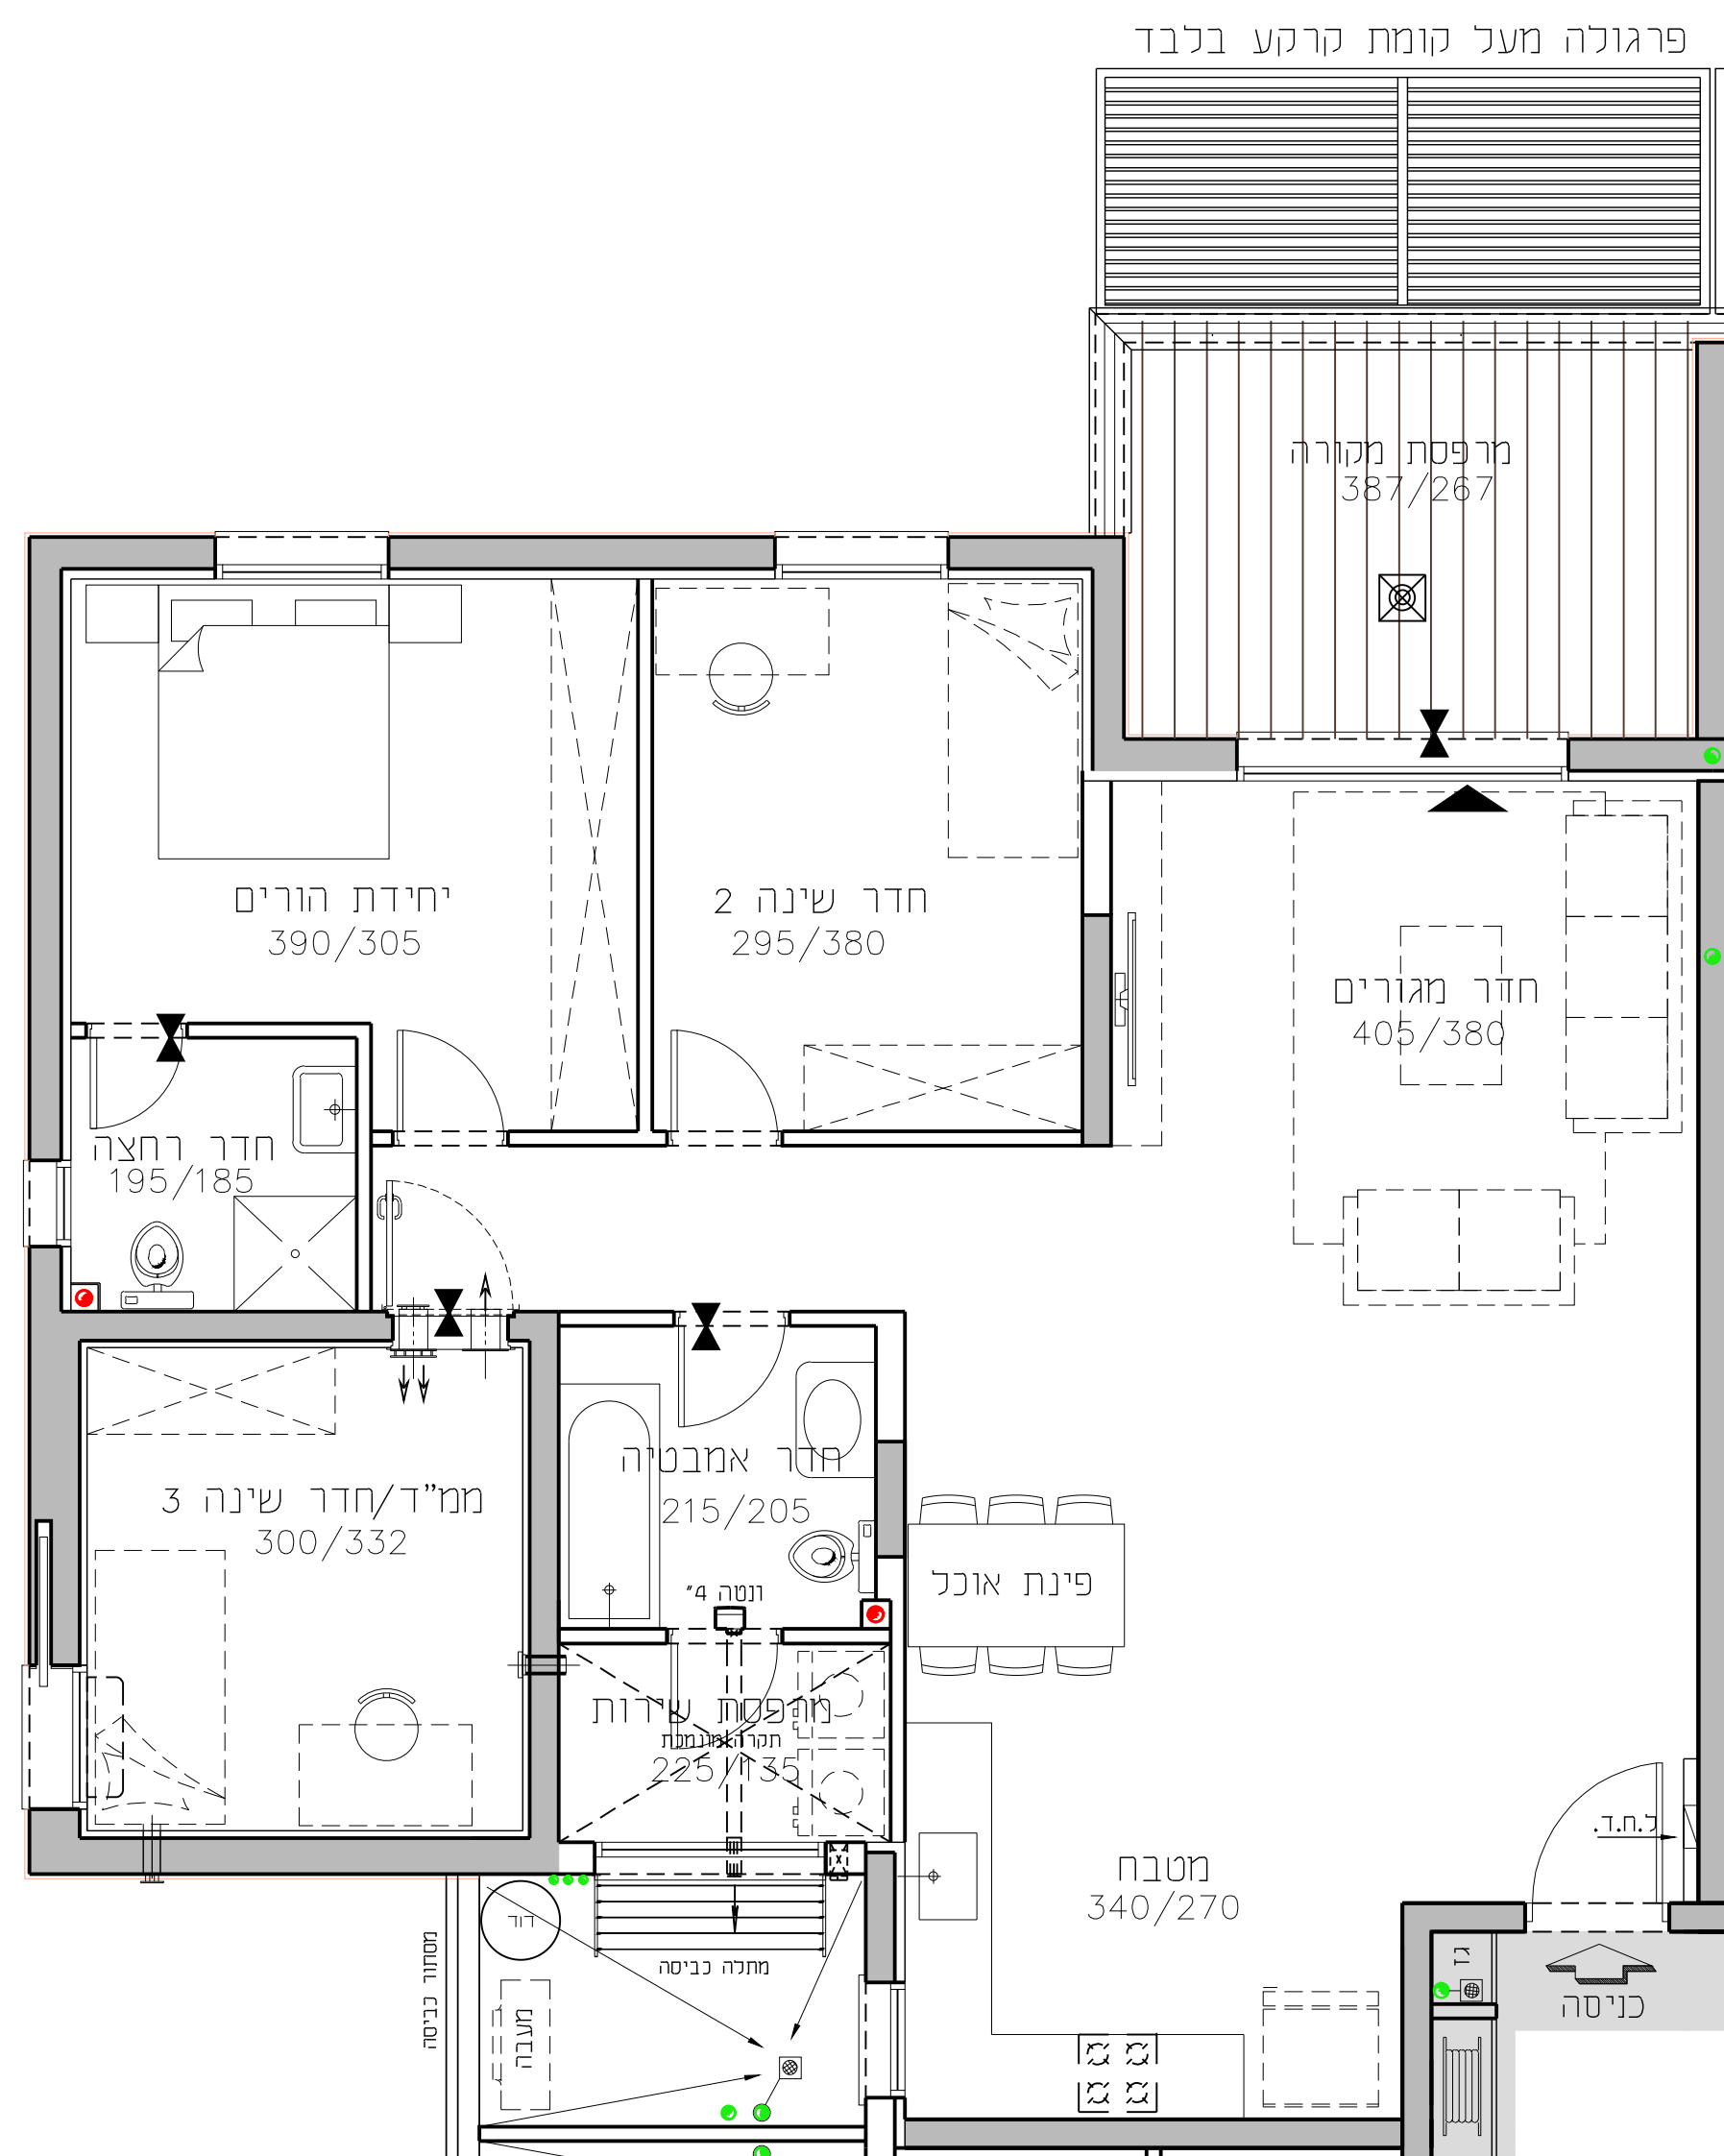

קומה	טיפוס	מספר
ק-1	C	5

התוכניות והפרטים בדף זה למסירת מידה בלבד, ואינם מהווים כל התחייבות החברה. את החברה מחייב ההסכם והמפרט הטכני, לפי חוק המכר שעליו יחתמו החברה והרוכשים.