


החותרים
טירת כרמל

מגרש 2002
בניין D2

דירת 5.0 חד' 131.34 מ"ר

קומה 3 טיפוס דירה D


קנ"מ 1:50 תאריך 19.12.01

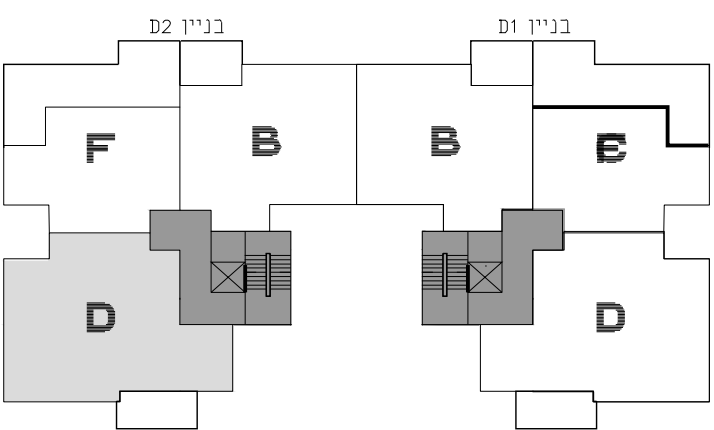

תכנית סכימטית של הקומה

בניין 01		בניין 02	
קומה 6	H/D	H	D/H
קומה 5	F/D	E	D/F
קומה 4	F/D	E	D/F
קומה 3	F/D	B	D/F
קומה 2	C/D	B	D/C
קומה 1	מחסנים C	B	מחסנים C
קומה 0	C/A	B	A/C
מרתף			



חדר רוחב סכימטי

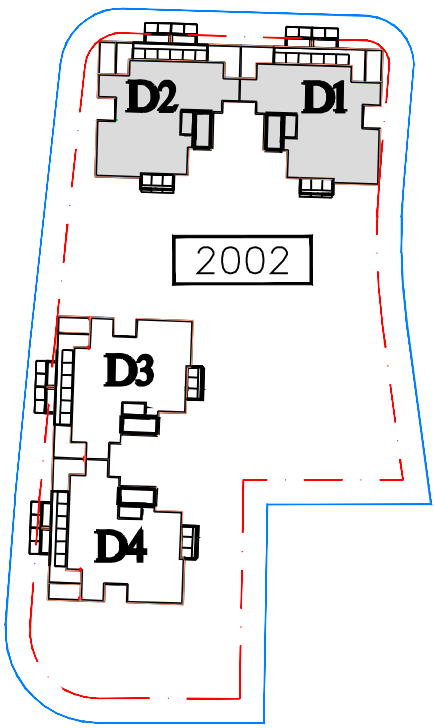

גורדון אדריכלים
ומתכנני ערים בע"מ
Gordon Architects & Urban Planners
רח' קרן היסוד 15 טירת כרמל 3902634
Tel. 972-4-8580077 Fax 972-4-8580066
Office @gordon-ltd.co.il www.gordon-ltd.co.il

UDOR

D
D2
9-D

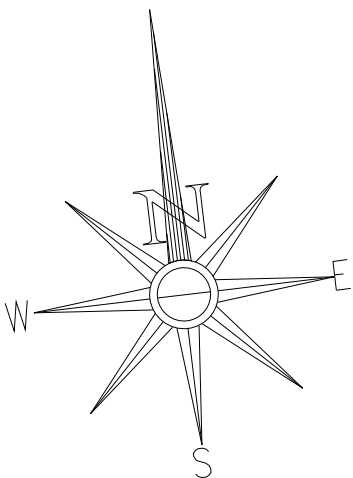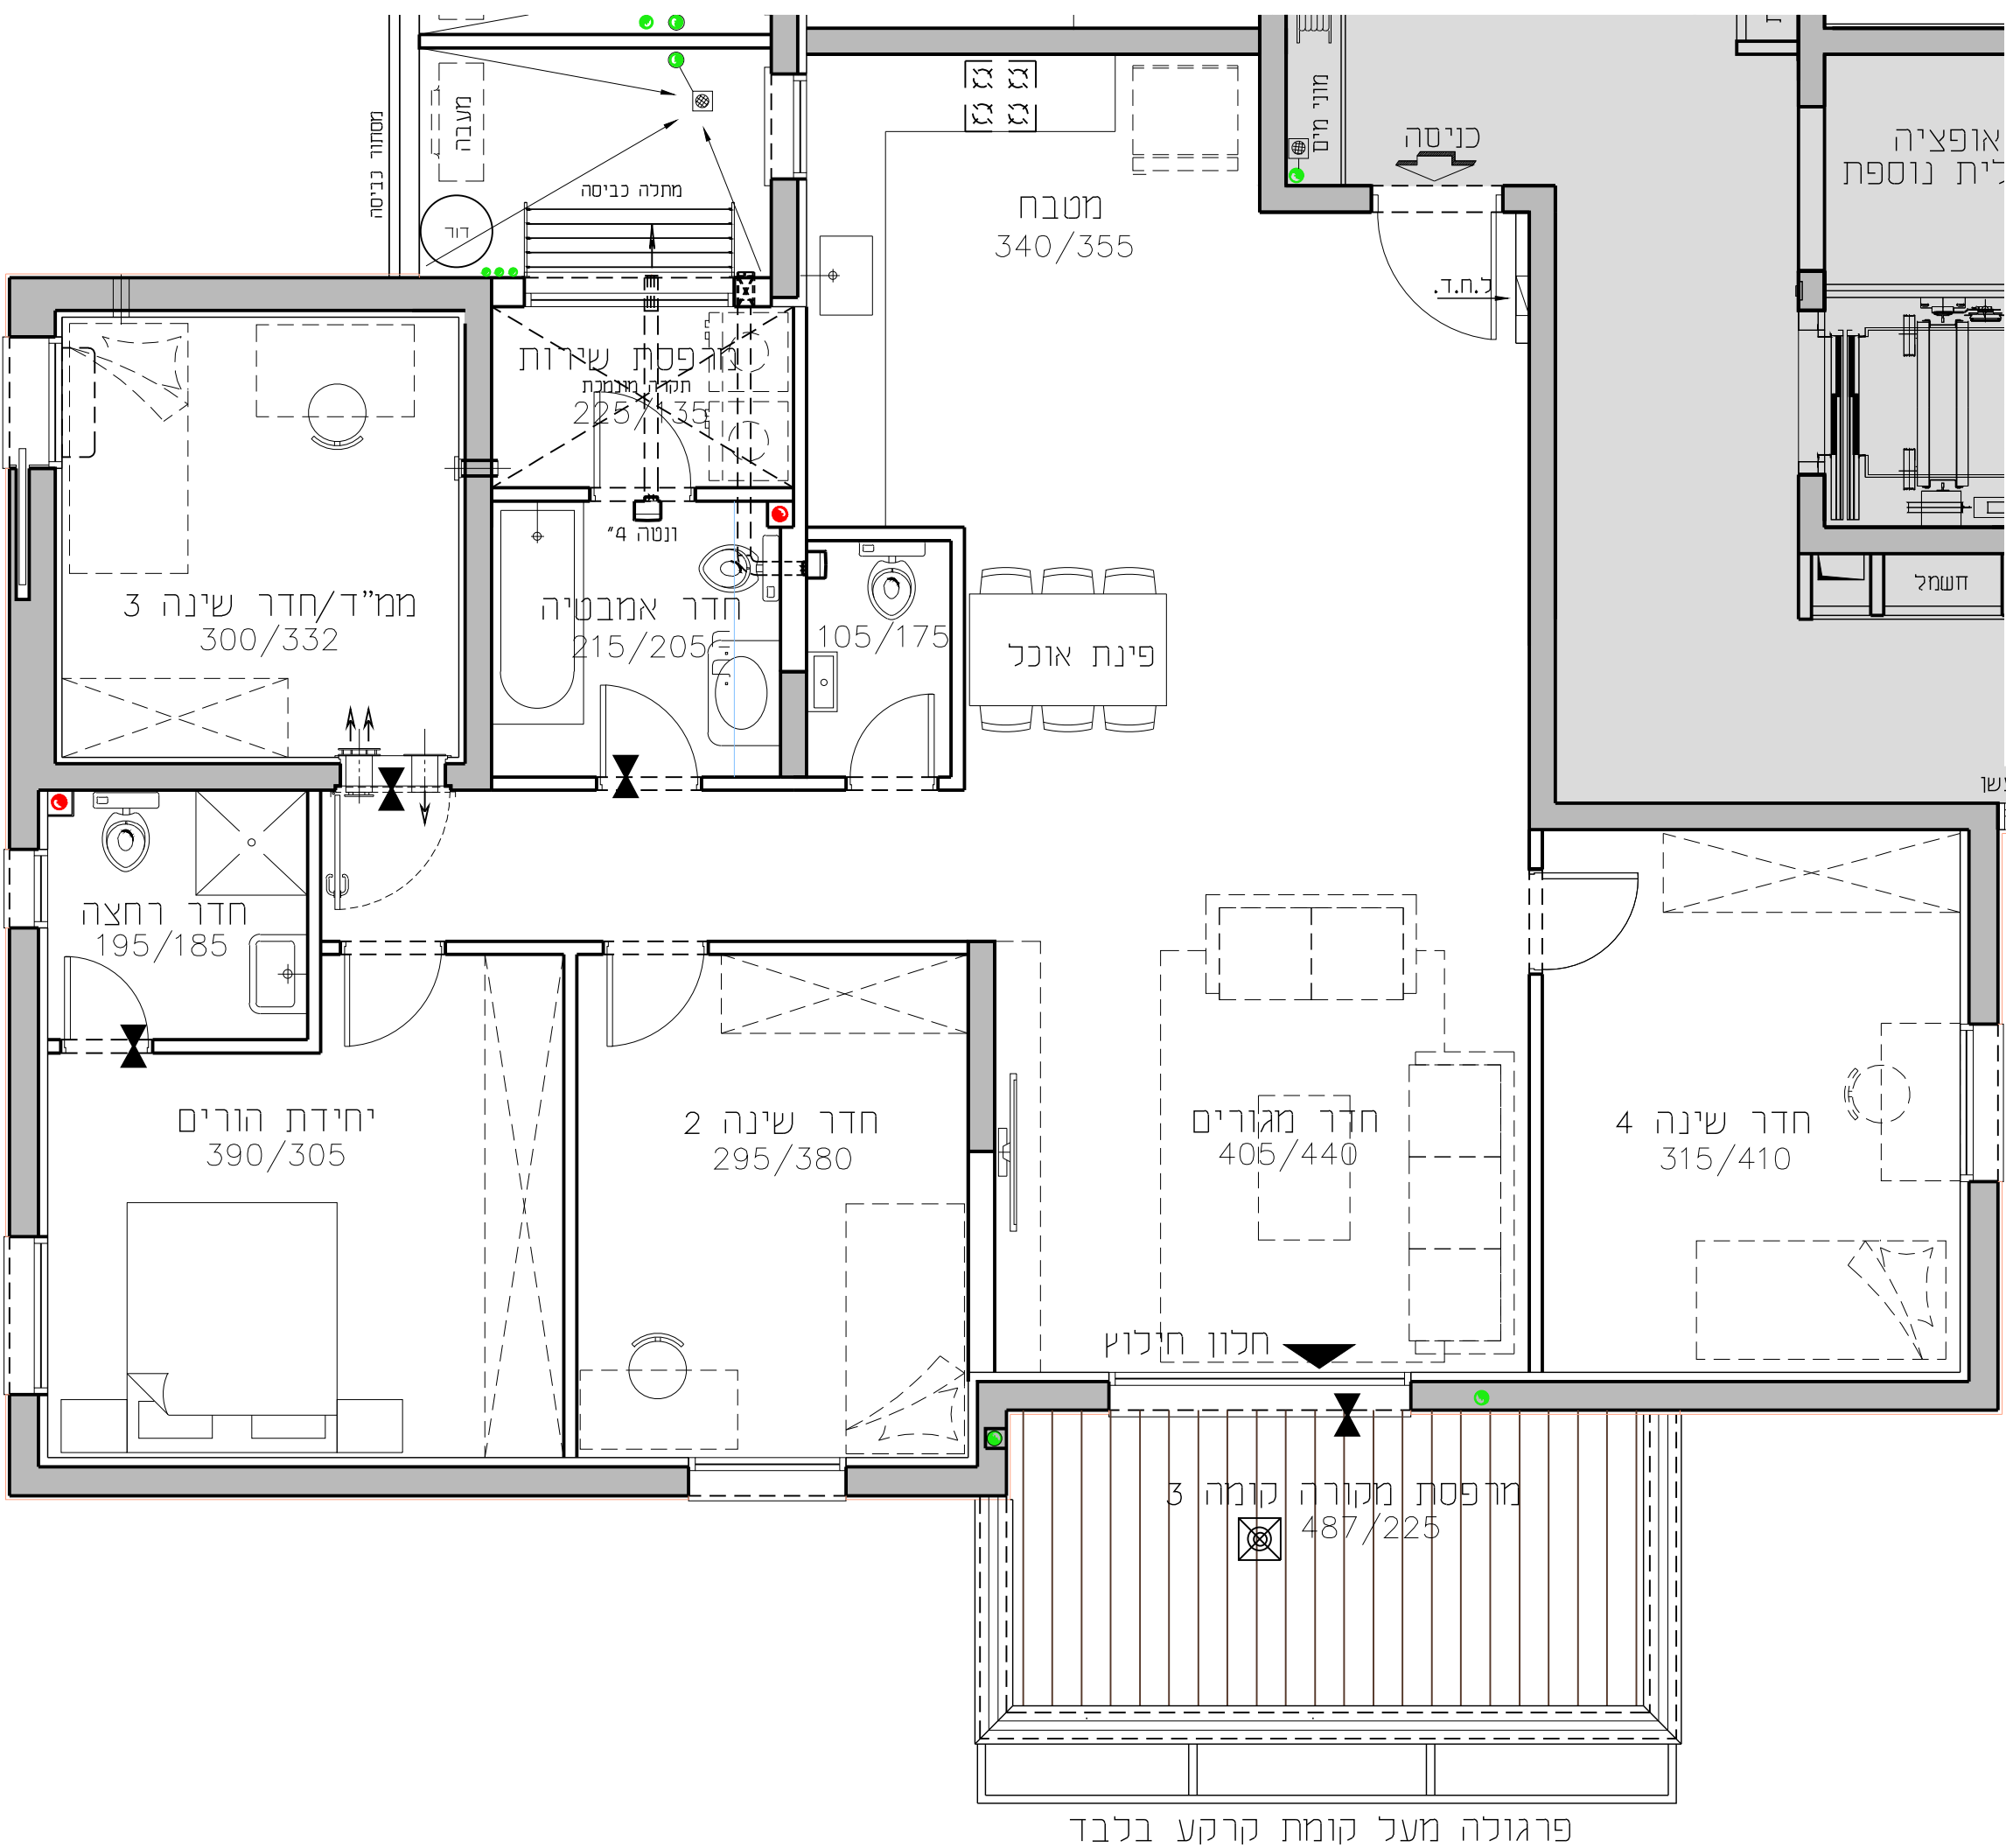

קומה	טיפוס דירה	מספר דירה
ק-3	D	9