

החותרים טירת כרמל


מגרש 3002

בניין C1

דירת 5 חד' 144.37 מ'ר

קומה 1 טיפוס דירה C4


קנ"מ 1:50 תאריך 28.10.18

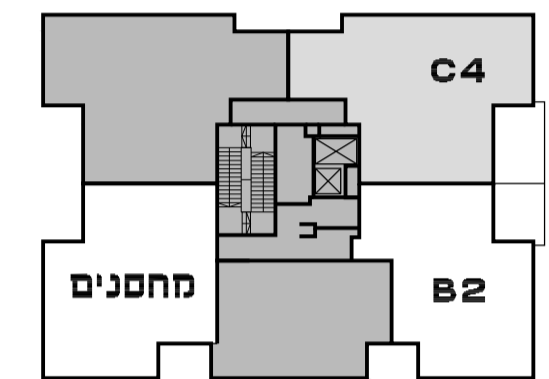

תכנית סכימטית של הקומה

קומה	C3	C2
14		
13	B1/C1	A B/C
12	B1/C1	A B/C
11	B1/C1	A B/C
10	B1/C1	A B/C
9	B1/C1	A B/C
8	B1/C1	A B/C
7	B1/C1	A B/C
6	B1/C1	A B/C
5	B1/C1	A B/C
4	B1/C1	A B/C
3	B1/C1	A B/C
2	B1/C1	A B/C
1	מחסנים	B2/4C
0	מחסנים	כניסה ראשית מחסנים

חתך רוחב סכימטי


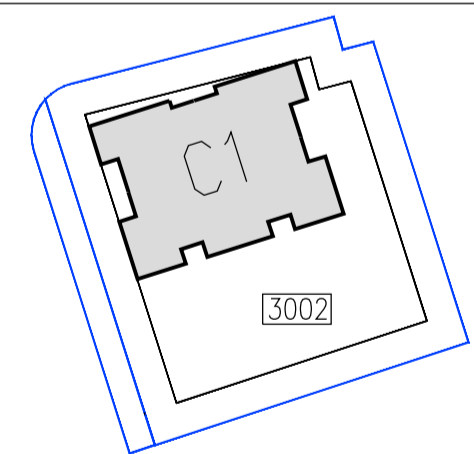


גורדון אדריכלים ומתכנני ערים בע"מ
Gordon Architects & Urban Planners

רח'י קרן היסוד 15 טירת כרמל 3902634
Tel. 972-4-8580077 Fax 972-4-8580066
Office @gordon-ltd.co.il www.gordon-ltd.co.il



C4
2-C4

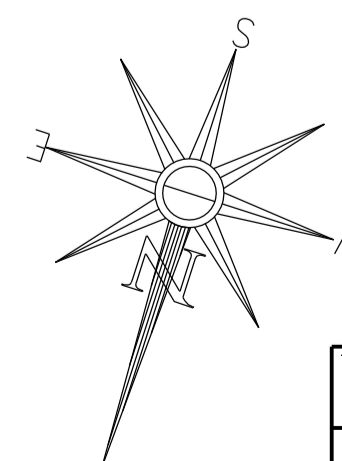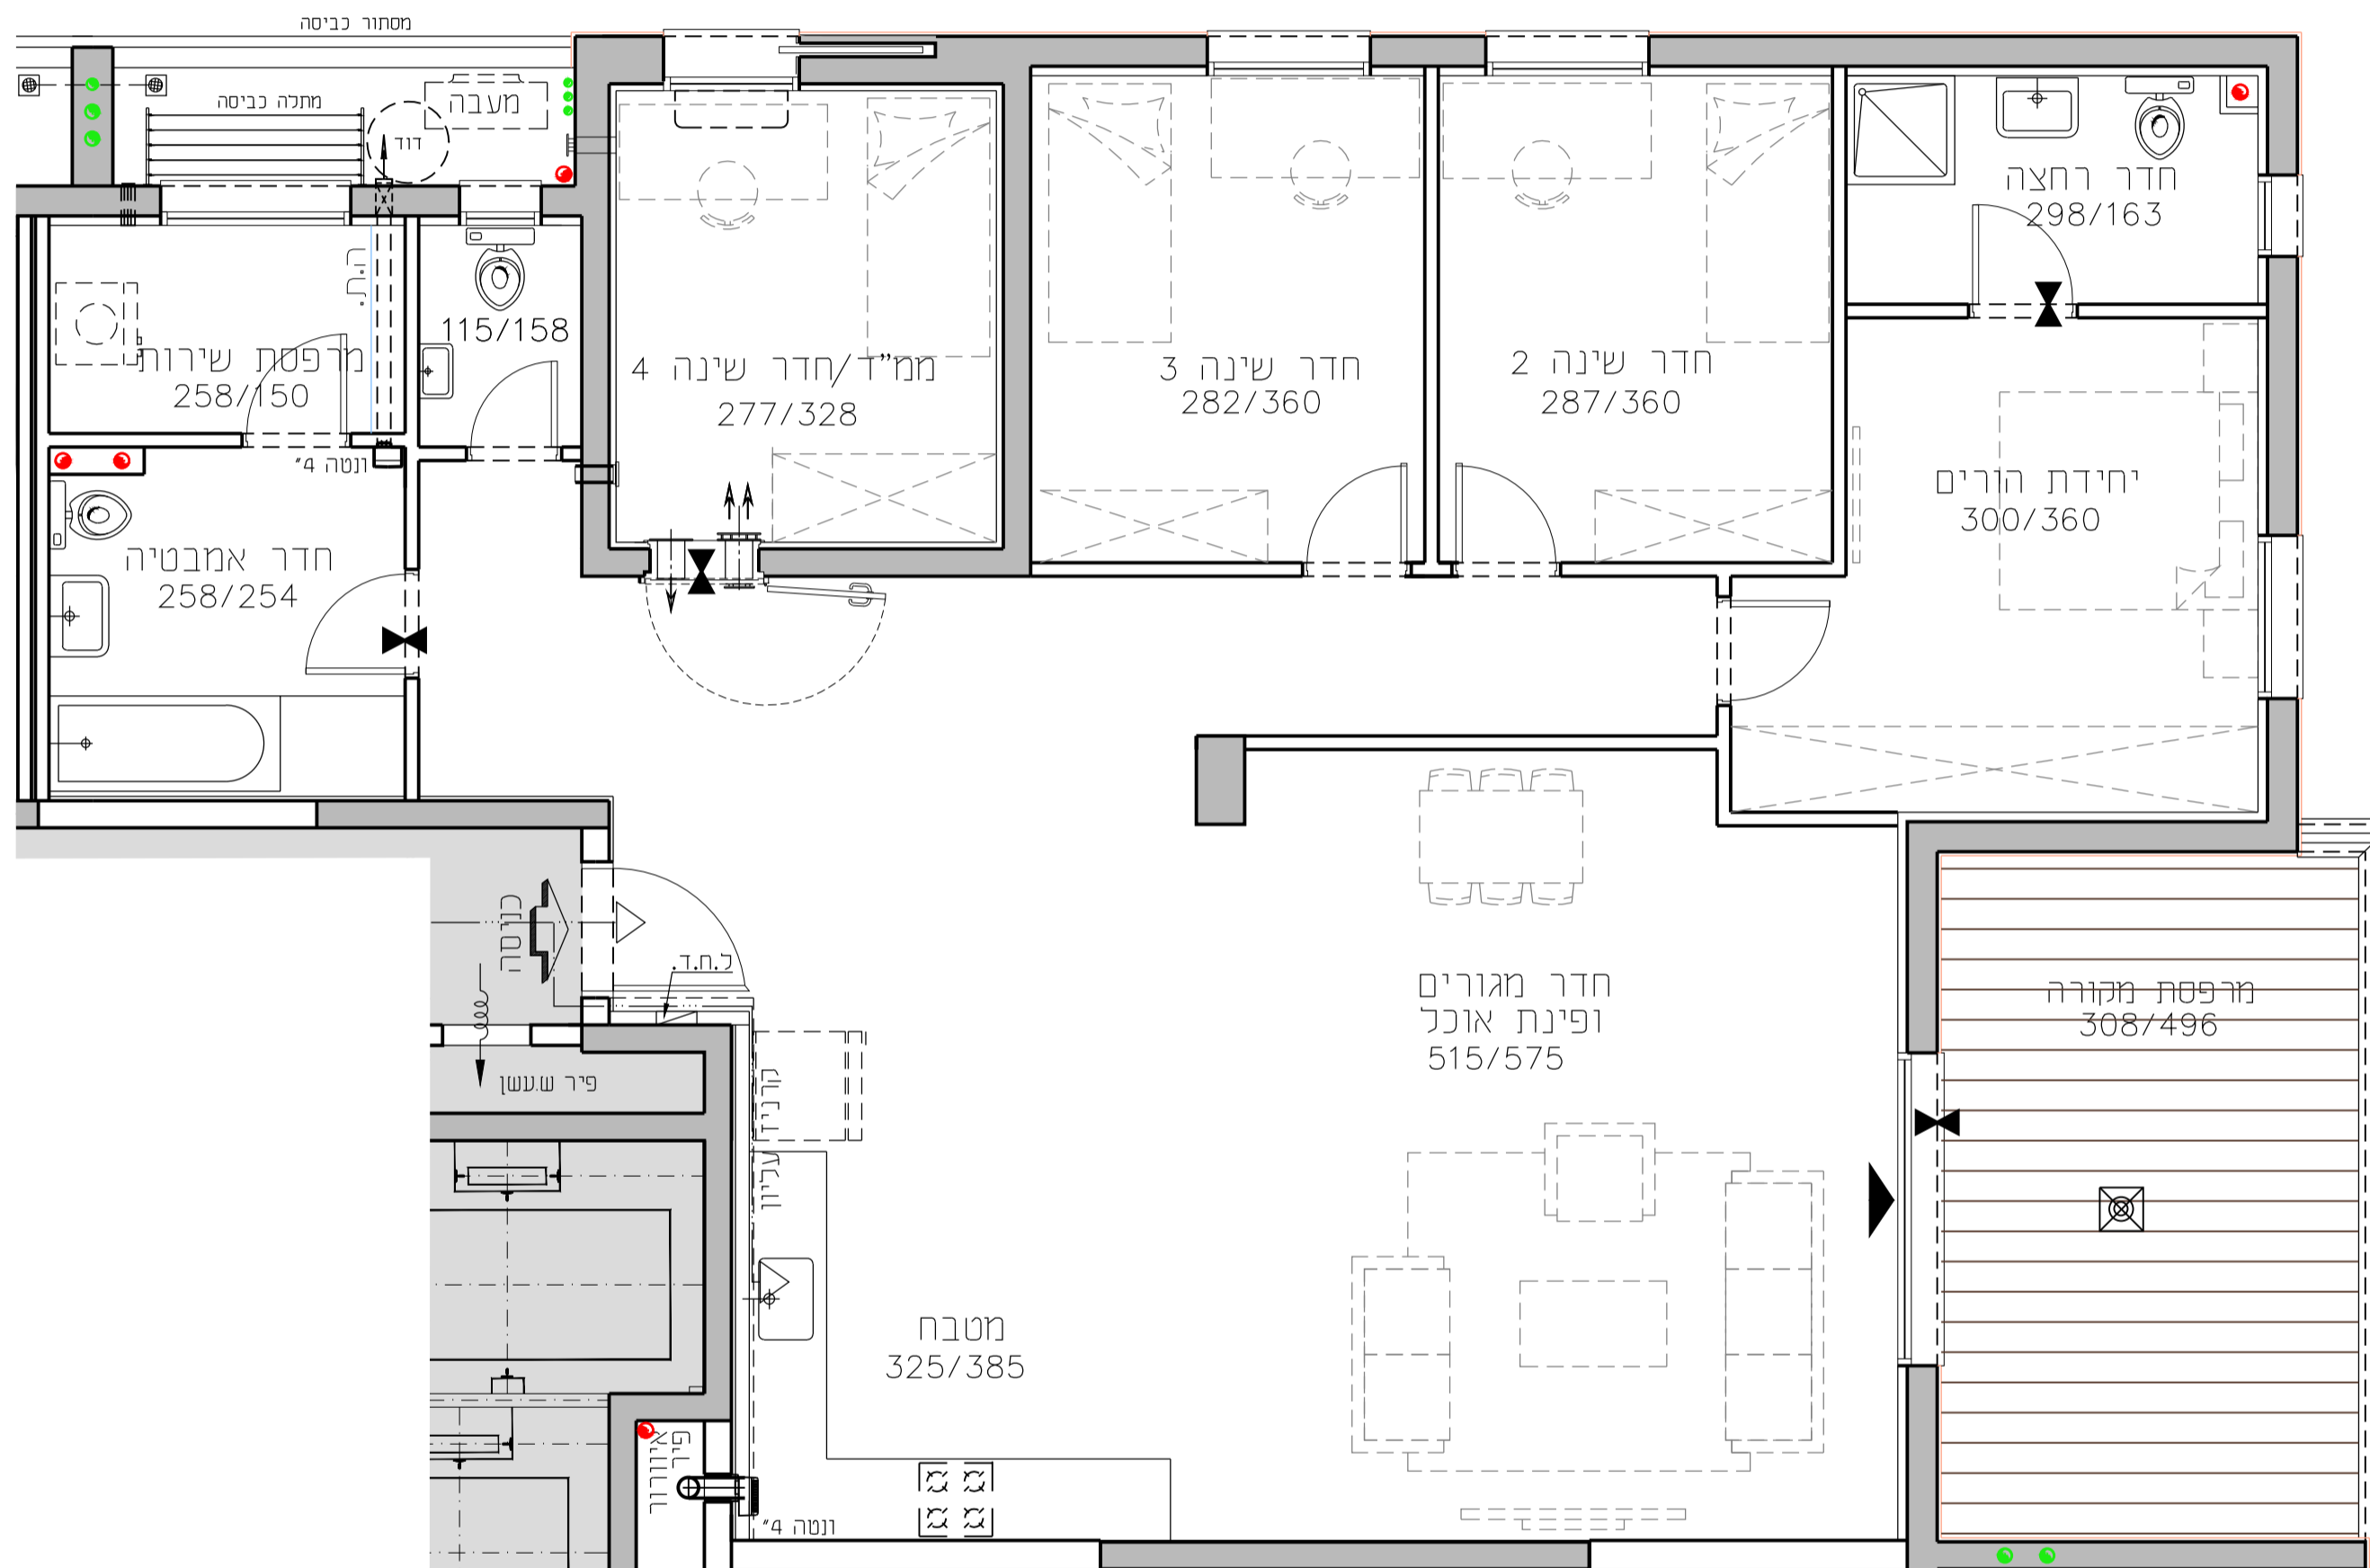

מספר דירה	טיפוס דירה	קומה
2	C4	1-ק

התוכניות והפרטים בדף זה למסירת מידה בלבד, ואינם מהווים כל התחייבות החברה. את החברה מחייב ההסכם והמפרט הטכני. לפי חוק המכר שעליו יחתמו החברה והרוכשים.