

החותרים טירת כרמל


מגרש 3002

בניין C1

דירת 3 חד' 99.99 מ"ר

קומה 2-13 טיפוס דירה A




קנ"מ 1:50 תאריך 28.10.18

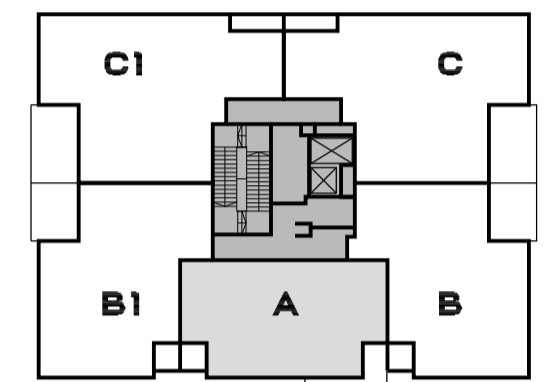

תכנית סכימטית של הקומה

קומה	גג	C3	A	B/C
14	קומה			
13	קומה	B1/C1	A	B/C
12	קומה	B1/C1	A	B/C
11	קומה	B1/C1	A	B/C
10	קומה	B1/C1	A	B/C
9	קומה	B1/C1	A	B/C
8	קומה	B1/C1	A	B/C
7	קומה	B1/C1	A	B/C
6	קומה	B1/C1	A	B/C
5	קומה	B1/C1	A	B/C
4	קומה	B1/C1	A	B/C
3	קומה	B1/C1	A	B/C
2	קומה	B1/C1	A	B/C
1	קומה	מחסנים		B2/4C
0	קומה	מחסנים	כניסה ראשית	מחסנים

חדר רחוב סכימטי

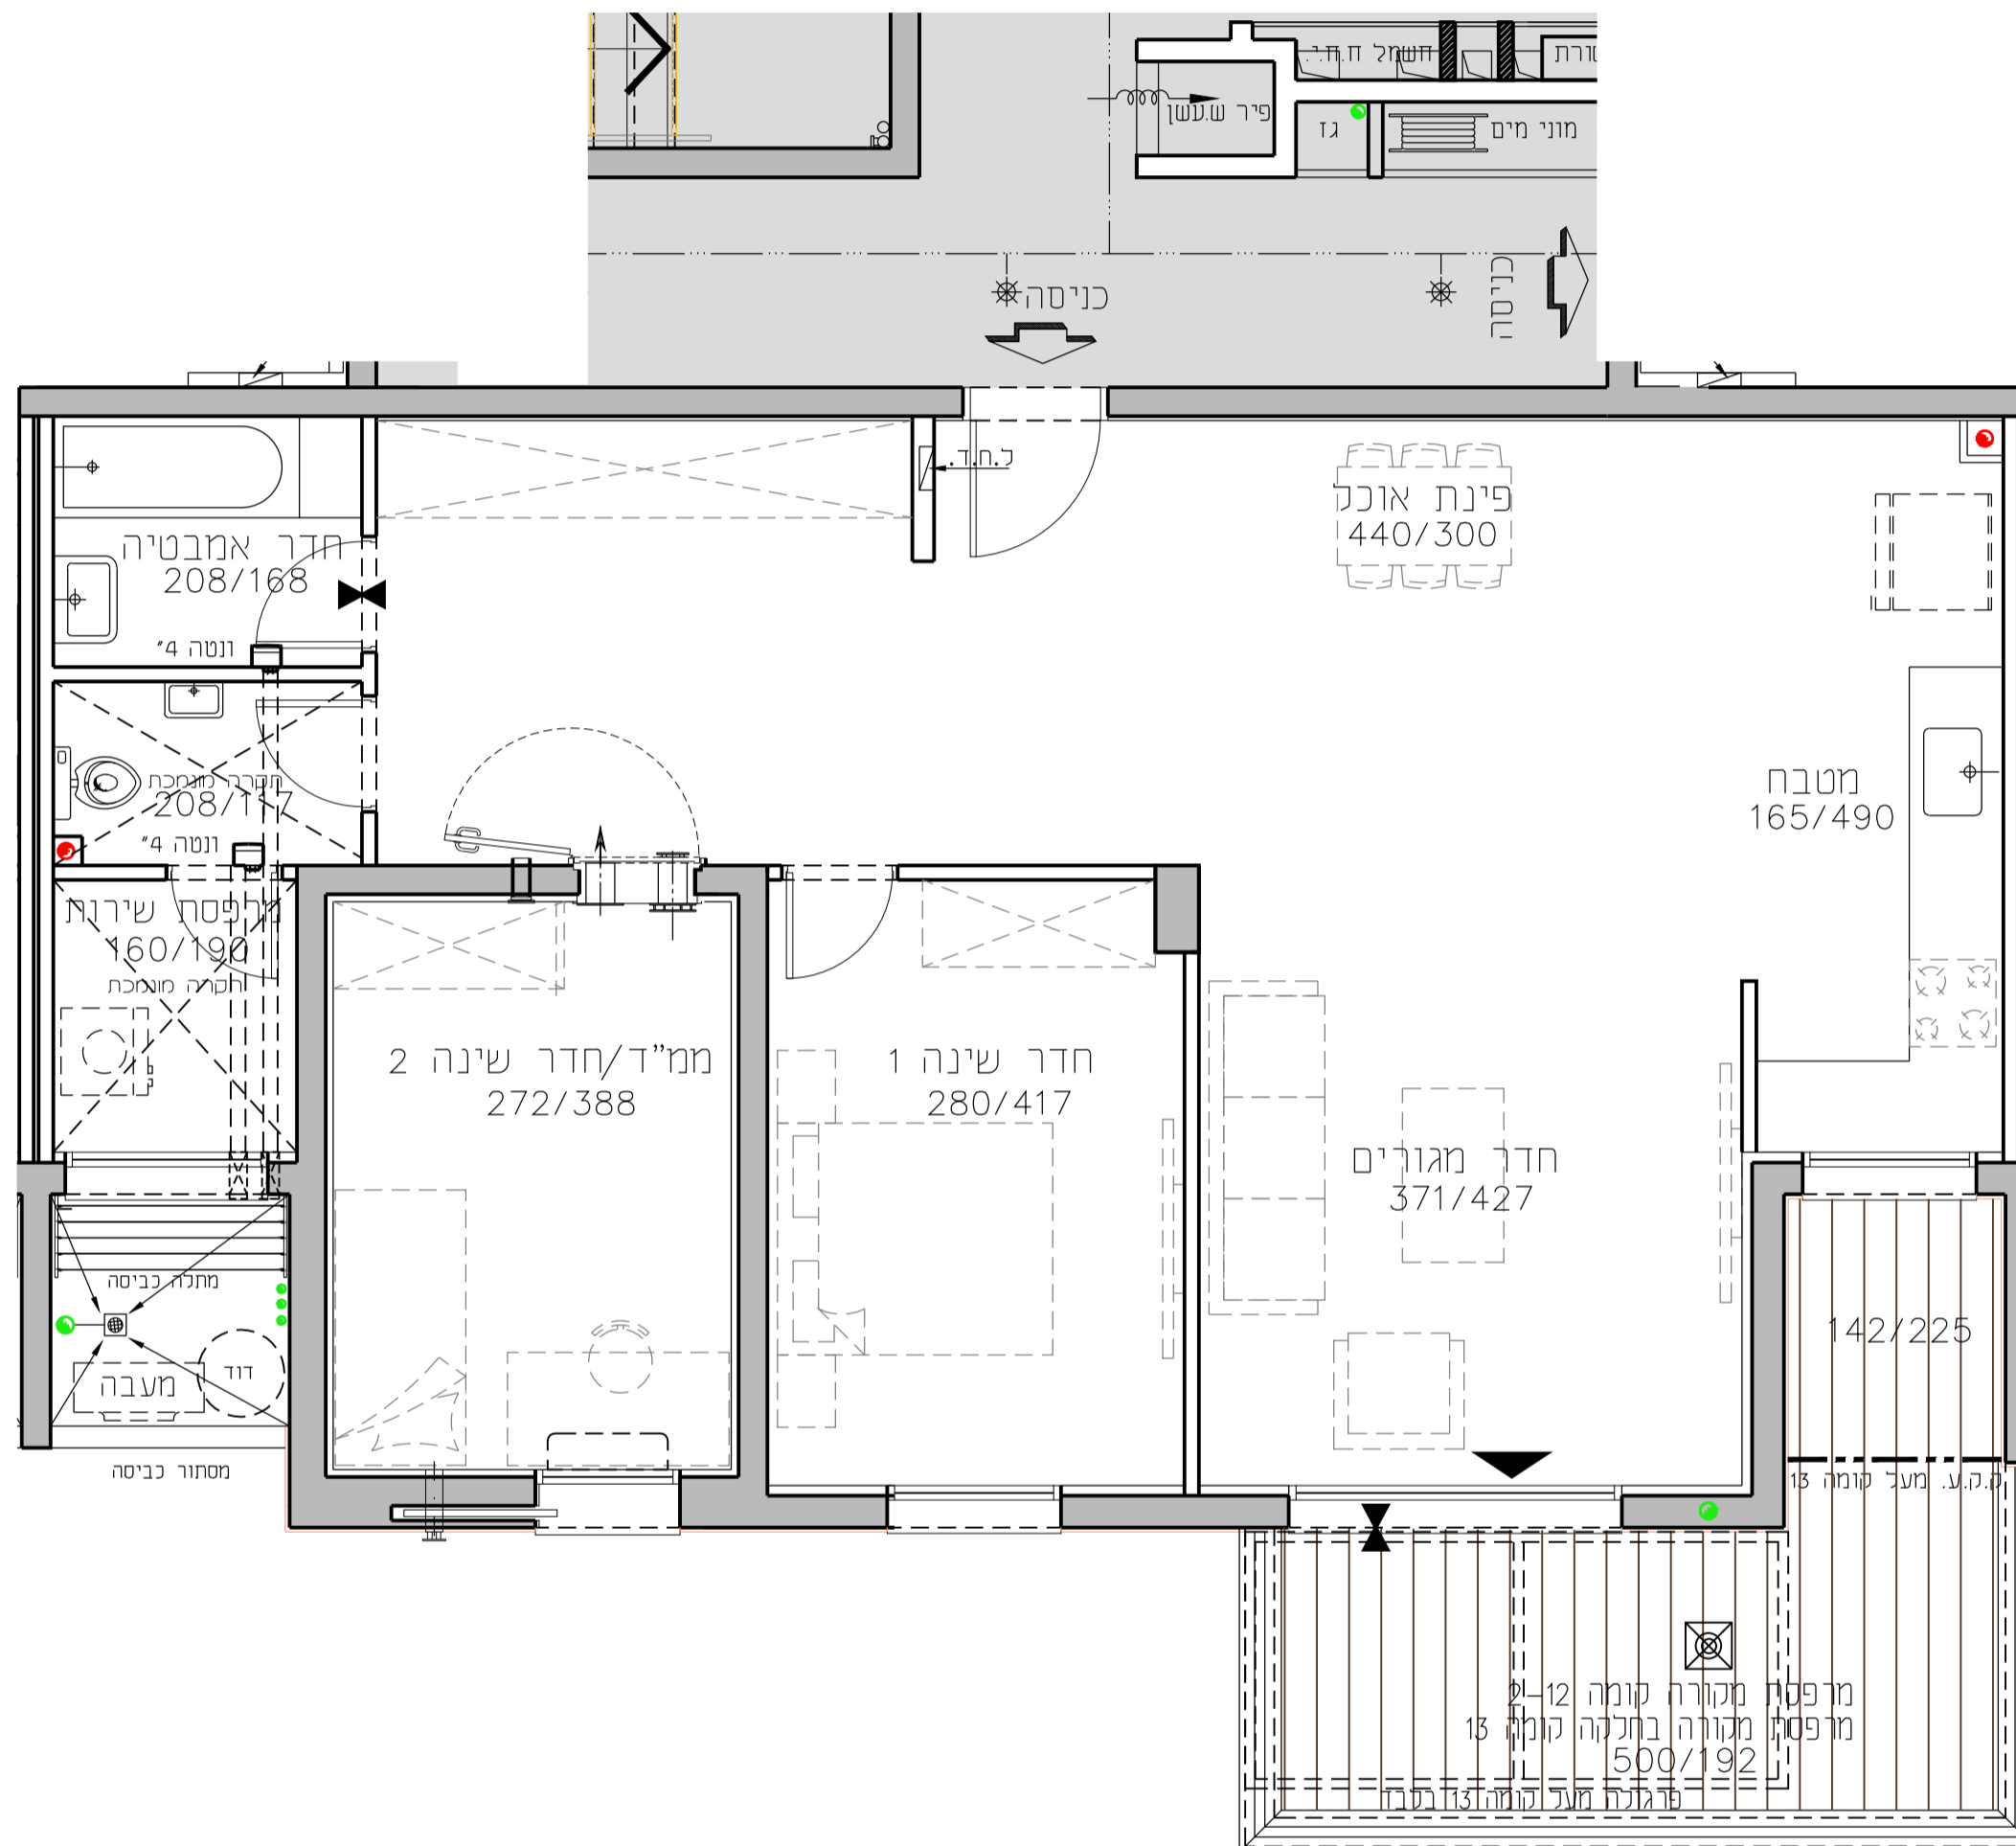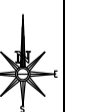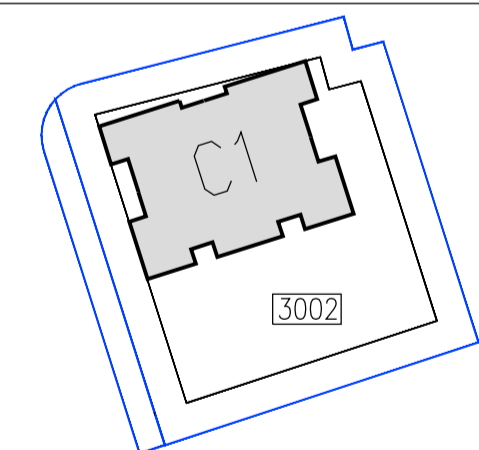

קומה	טיפוס	מספר דירה
13-ק	A	59

12-ק	A	54
------	---	----

11-ק	A	49
------	---	----

10-ק	A	44
------	---	----

9-ק	A	39
-----	---	----

8-ק	A	34
-----	---	----

7-ק	A	29
-----	---	----


6-ק	A	24
-----	---	----

5-ק	A	19
-----	---	----

4-ק	A	14
-----	---	----

3-ק	A	9
-----	---	---

2-ק	A	4
-----	---	---

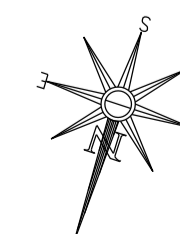

A

- 59-A
- 54-A
- 49-A
- 44-A
- 39-A
- 34-A
- 29-A
- 24-A
- 19-A
- 14-A
- 9-A
- 4-A

גורדון אדריכלים ומתכנני ערים בע"מ
Gordon Architects & Urban Planners
 רח'י קרן היסטוד 15 טירת כרמל 3902634
 Tel. 972-4-8580077 Fax 972-4-8580066
 Office @gordon-ltd.co.il www.gordon-ltd.co.il

