

החותרים טירת כרמל


מגרש 3002

בניין C1

דירת 4 חד' 118.68 מ"ר

קומה 2-13 טיפוס דירה B1



קנ"מ 1:50 תאריך 28.10.18

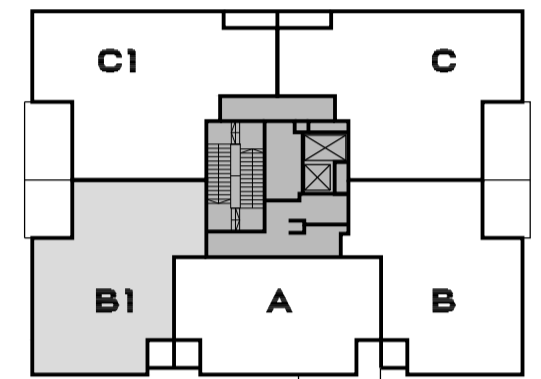

תכנית סכימטית של הקומה

קומה	גג	C3	C2
14	קומה		
13	קומה	B1/C1	A B/C
12	קומה	B1/C1	A B/C
11	קומה	B1/C1	A B/C
10	קומה	B1/C1	A B/C
9	קומה	B1/C1	A B/C
8	קומה	B1/C1	A B/C
7	קומה	B1/C1	A B/C
6	קומה	B1/C1	A B/C
5	קומה	B1/C1	A B/C
4	קומה	B1/C1	A B/C
3	קומה	B1/C1	A B/C
2	קומה	B1/C1	A B/C
1	קומה	מחסנים	B2/4C
0	קומה	מחסנים	מחסנים

חתך רוחב סכימטי

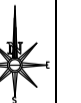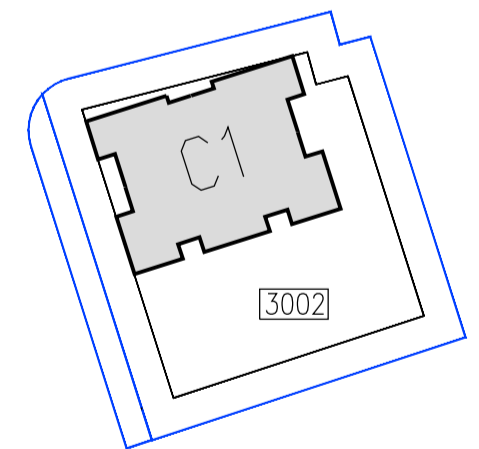


גורדון אדריכלים ומתכנני ערים בע"מ
Gordon Architects & Urban Planners
רח'י קרן היסוד 15 טירת כרמל 3902634
Tel. 972-4-8580077 Fax 972-4-8580066
Office @gordon-ltd.co.il www.gordon-ltd.co.il




B1

- 60-B1
- 55-B1
- 50-B1
- 45-B1
- 40-B1
- 35-B1
- 30-B1
- 25-B1
- 20-B1
- 15-B1
- 10-B1
- 5-B1

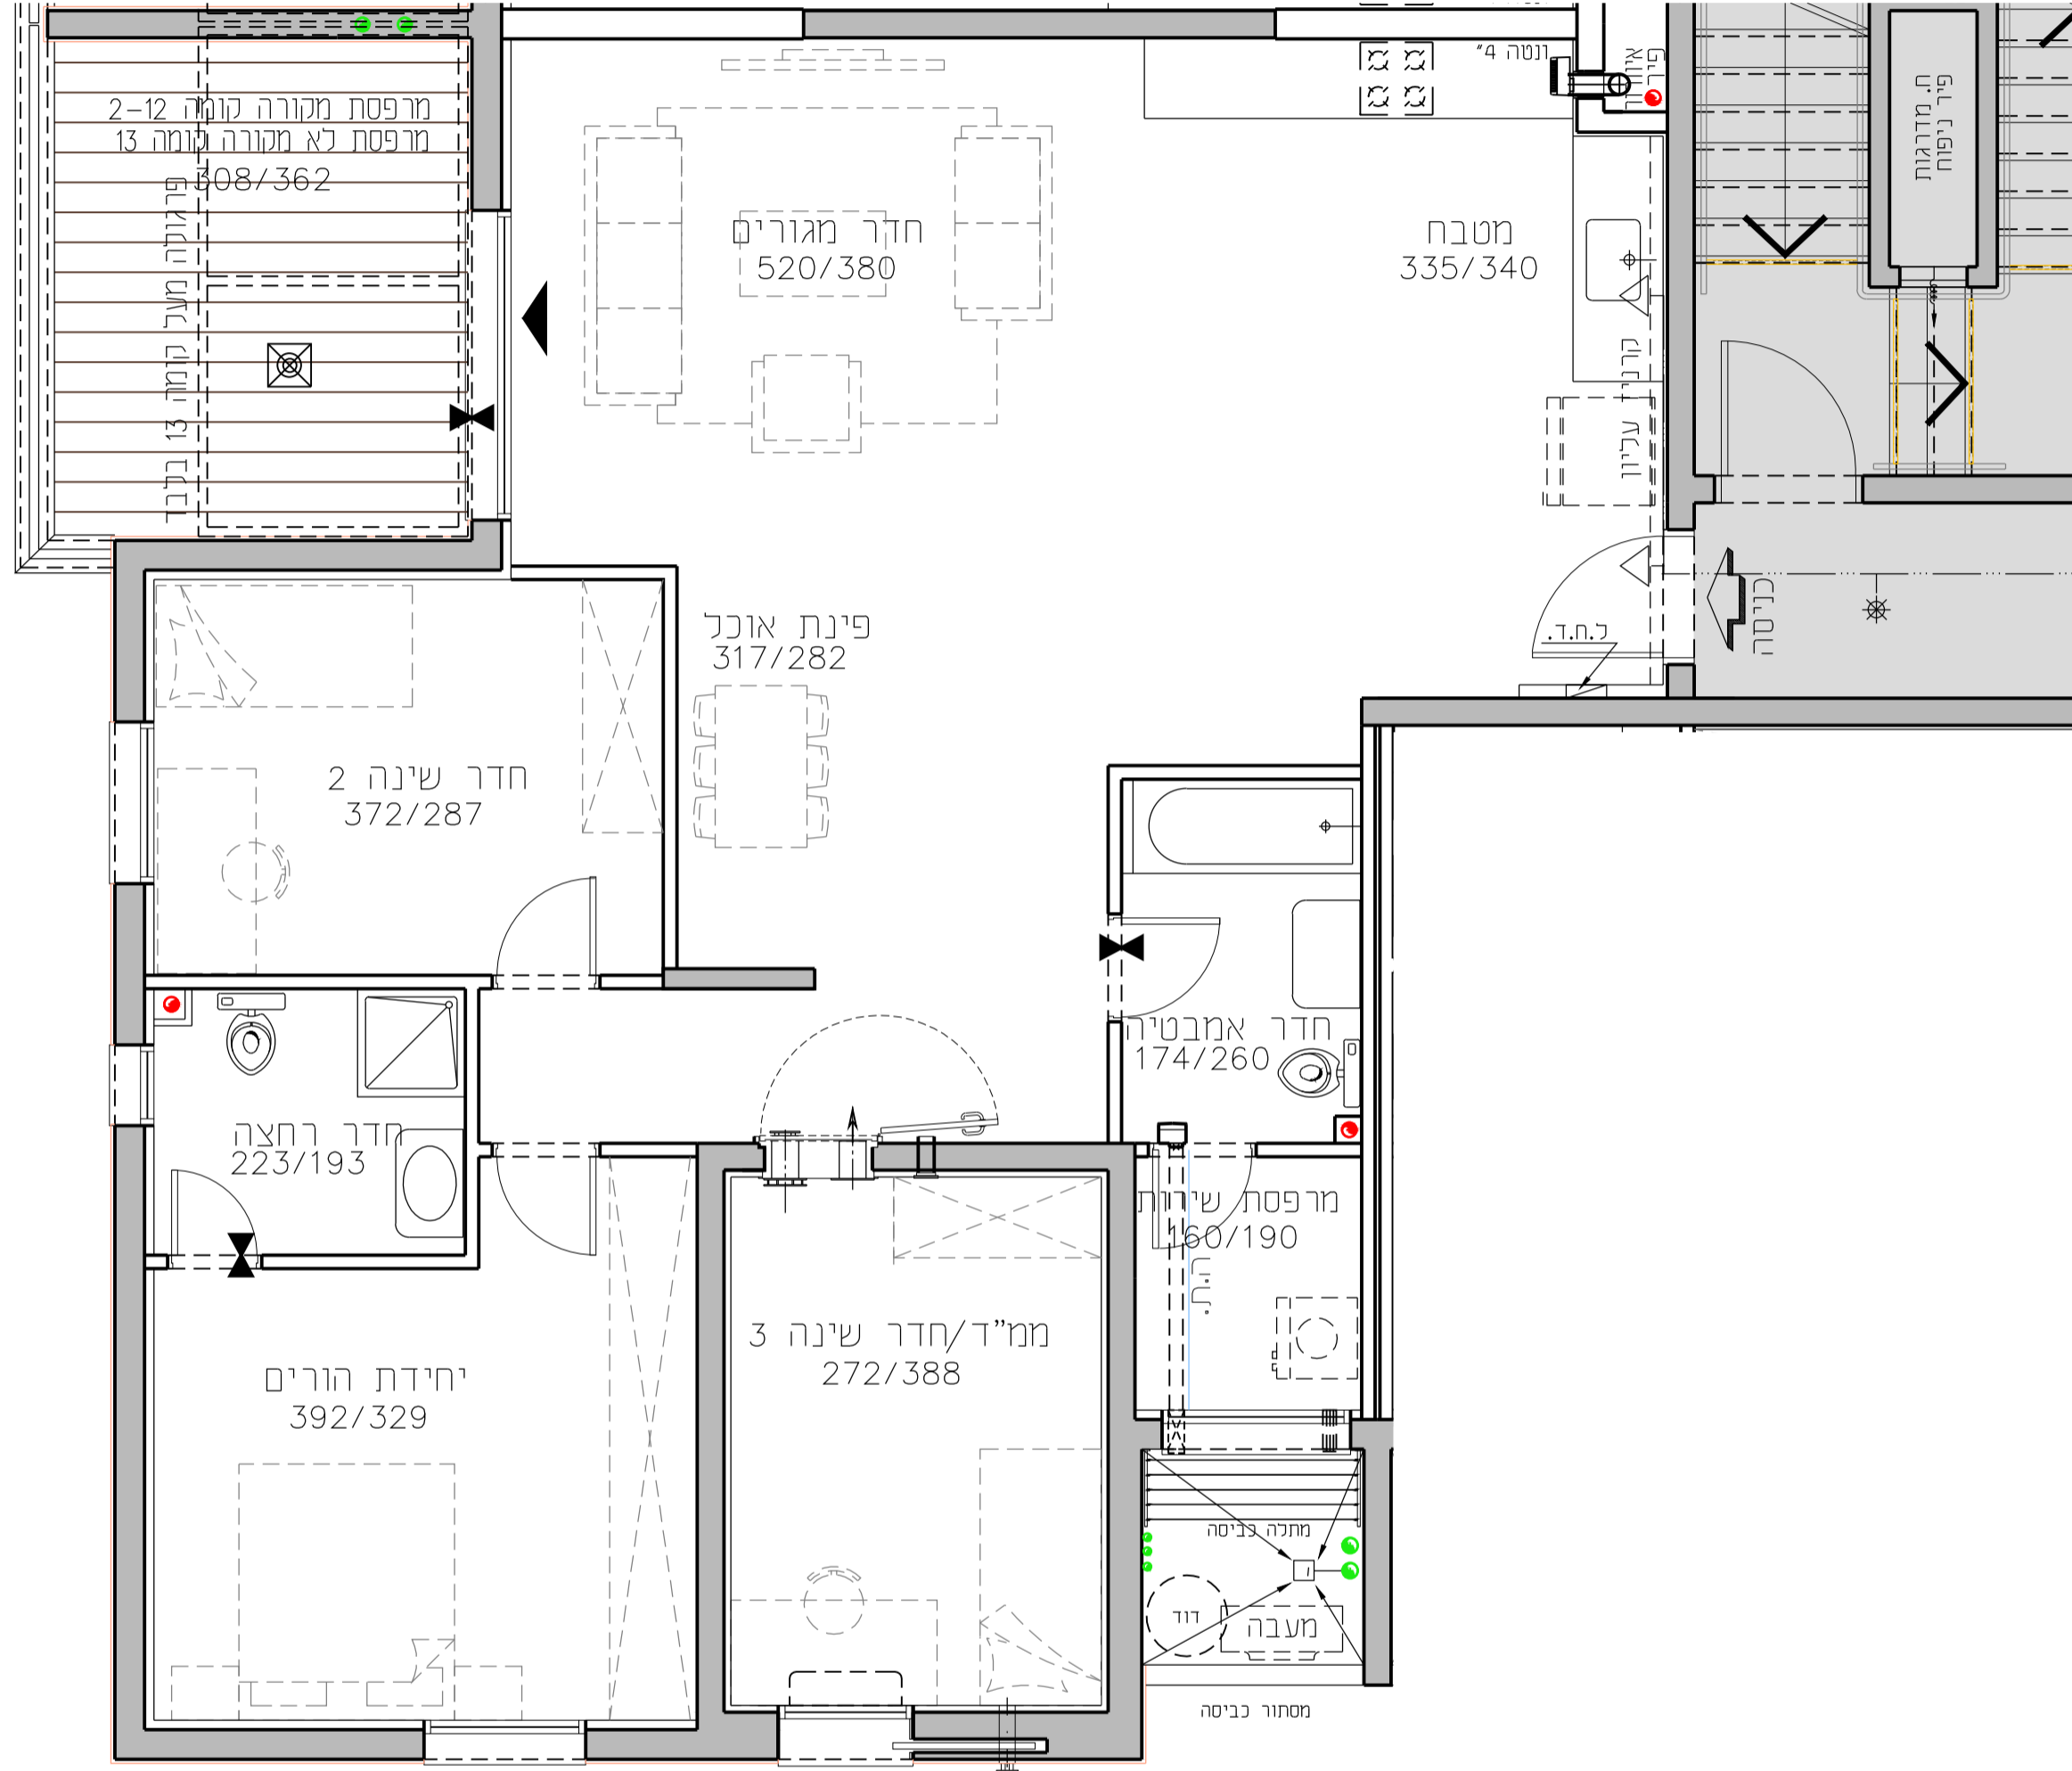

קומה	טיפוס דירה	מספר
13-ק	B1	60
12-ק	B1	55
11-ק	B1	50
10-ק	B1	45
9-ק	B1	40
8-ק	B1	35
7-ק	B1	30
6-ק	B1	25
5-ק	B1	20
4-ק	B1	15
3-ק	B1	10
2-ק	B1	5

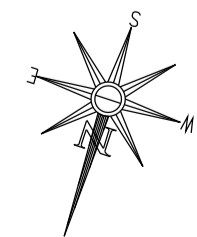

התוכניות והפרטים בדף זה למסירת מידה בלבד, ואינם מהווים כל התחייבות החברה. את החברה מחייב ההסכם והמפרט הטכני. לפי חוק המכר שעליו יחתמו החברה והרוכשים.