

החותרים טירת כרמל


מגרש 3002

בניין C1

דירת 5 חד' 141.76 מ"ר

קומה 2-13 טיפוס דירה C



קני"מ 1:50 תאריך 28.10.18

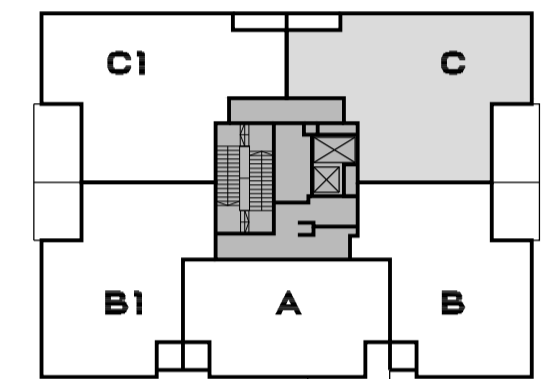

תכנית סכימטית של הקומה

קומה	גג	C3	C2	גג
14	קומה	C3	C2	
13	קומה	B1/C1	A	B/C
12	קומה	B1/C1	A	B/C
11	קומה	B1/C1	A	B/C
10	קומה	B1/C1	A	B/C
9	קומה	B1/C1	A	B/C
8	קומה	B1/C1	A	B/C
7	קומה	B1/C1	A	B/C
6	קומה	B1/C1	A	B/C
5	קומה	B1/C1	A	B/C
4	קומה	B1/C1	A	B/C
3	קומה	B1/C1	A	B/C
2	קומה	B1/C1	A	B/C
1	קומה	מחסנים		B2/4C
0	קומה	מחסנים	כניסה ראשית	מחסנים


חתך רוחב סכימטי

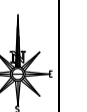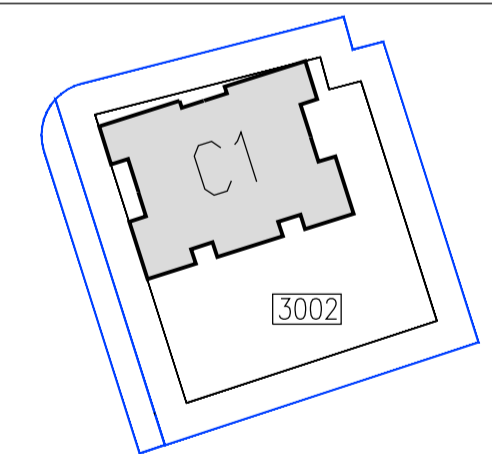

גורדון אדריכלים ומתכנני ערים בע"מ
Gordon Architects & Urban Planners
רח'י קרן היסוד 15 טירת כרמל 3902634
Tel. 972-4-8580077 Fax 972-4-8580066
Office @gordon-ltd.co.il www.gordon-ltd.co.il



- C**
- 62-C
 - 57-C
 - 52-C
 - 47-C
 - 42-C
 - 37-C
 - 32-C
 - 27-C
 - 22-C
 - 17-C
 - 12-C
 - 7-C

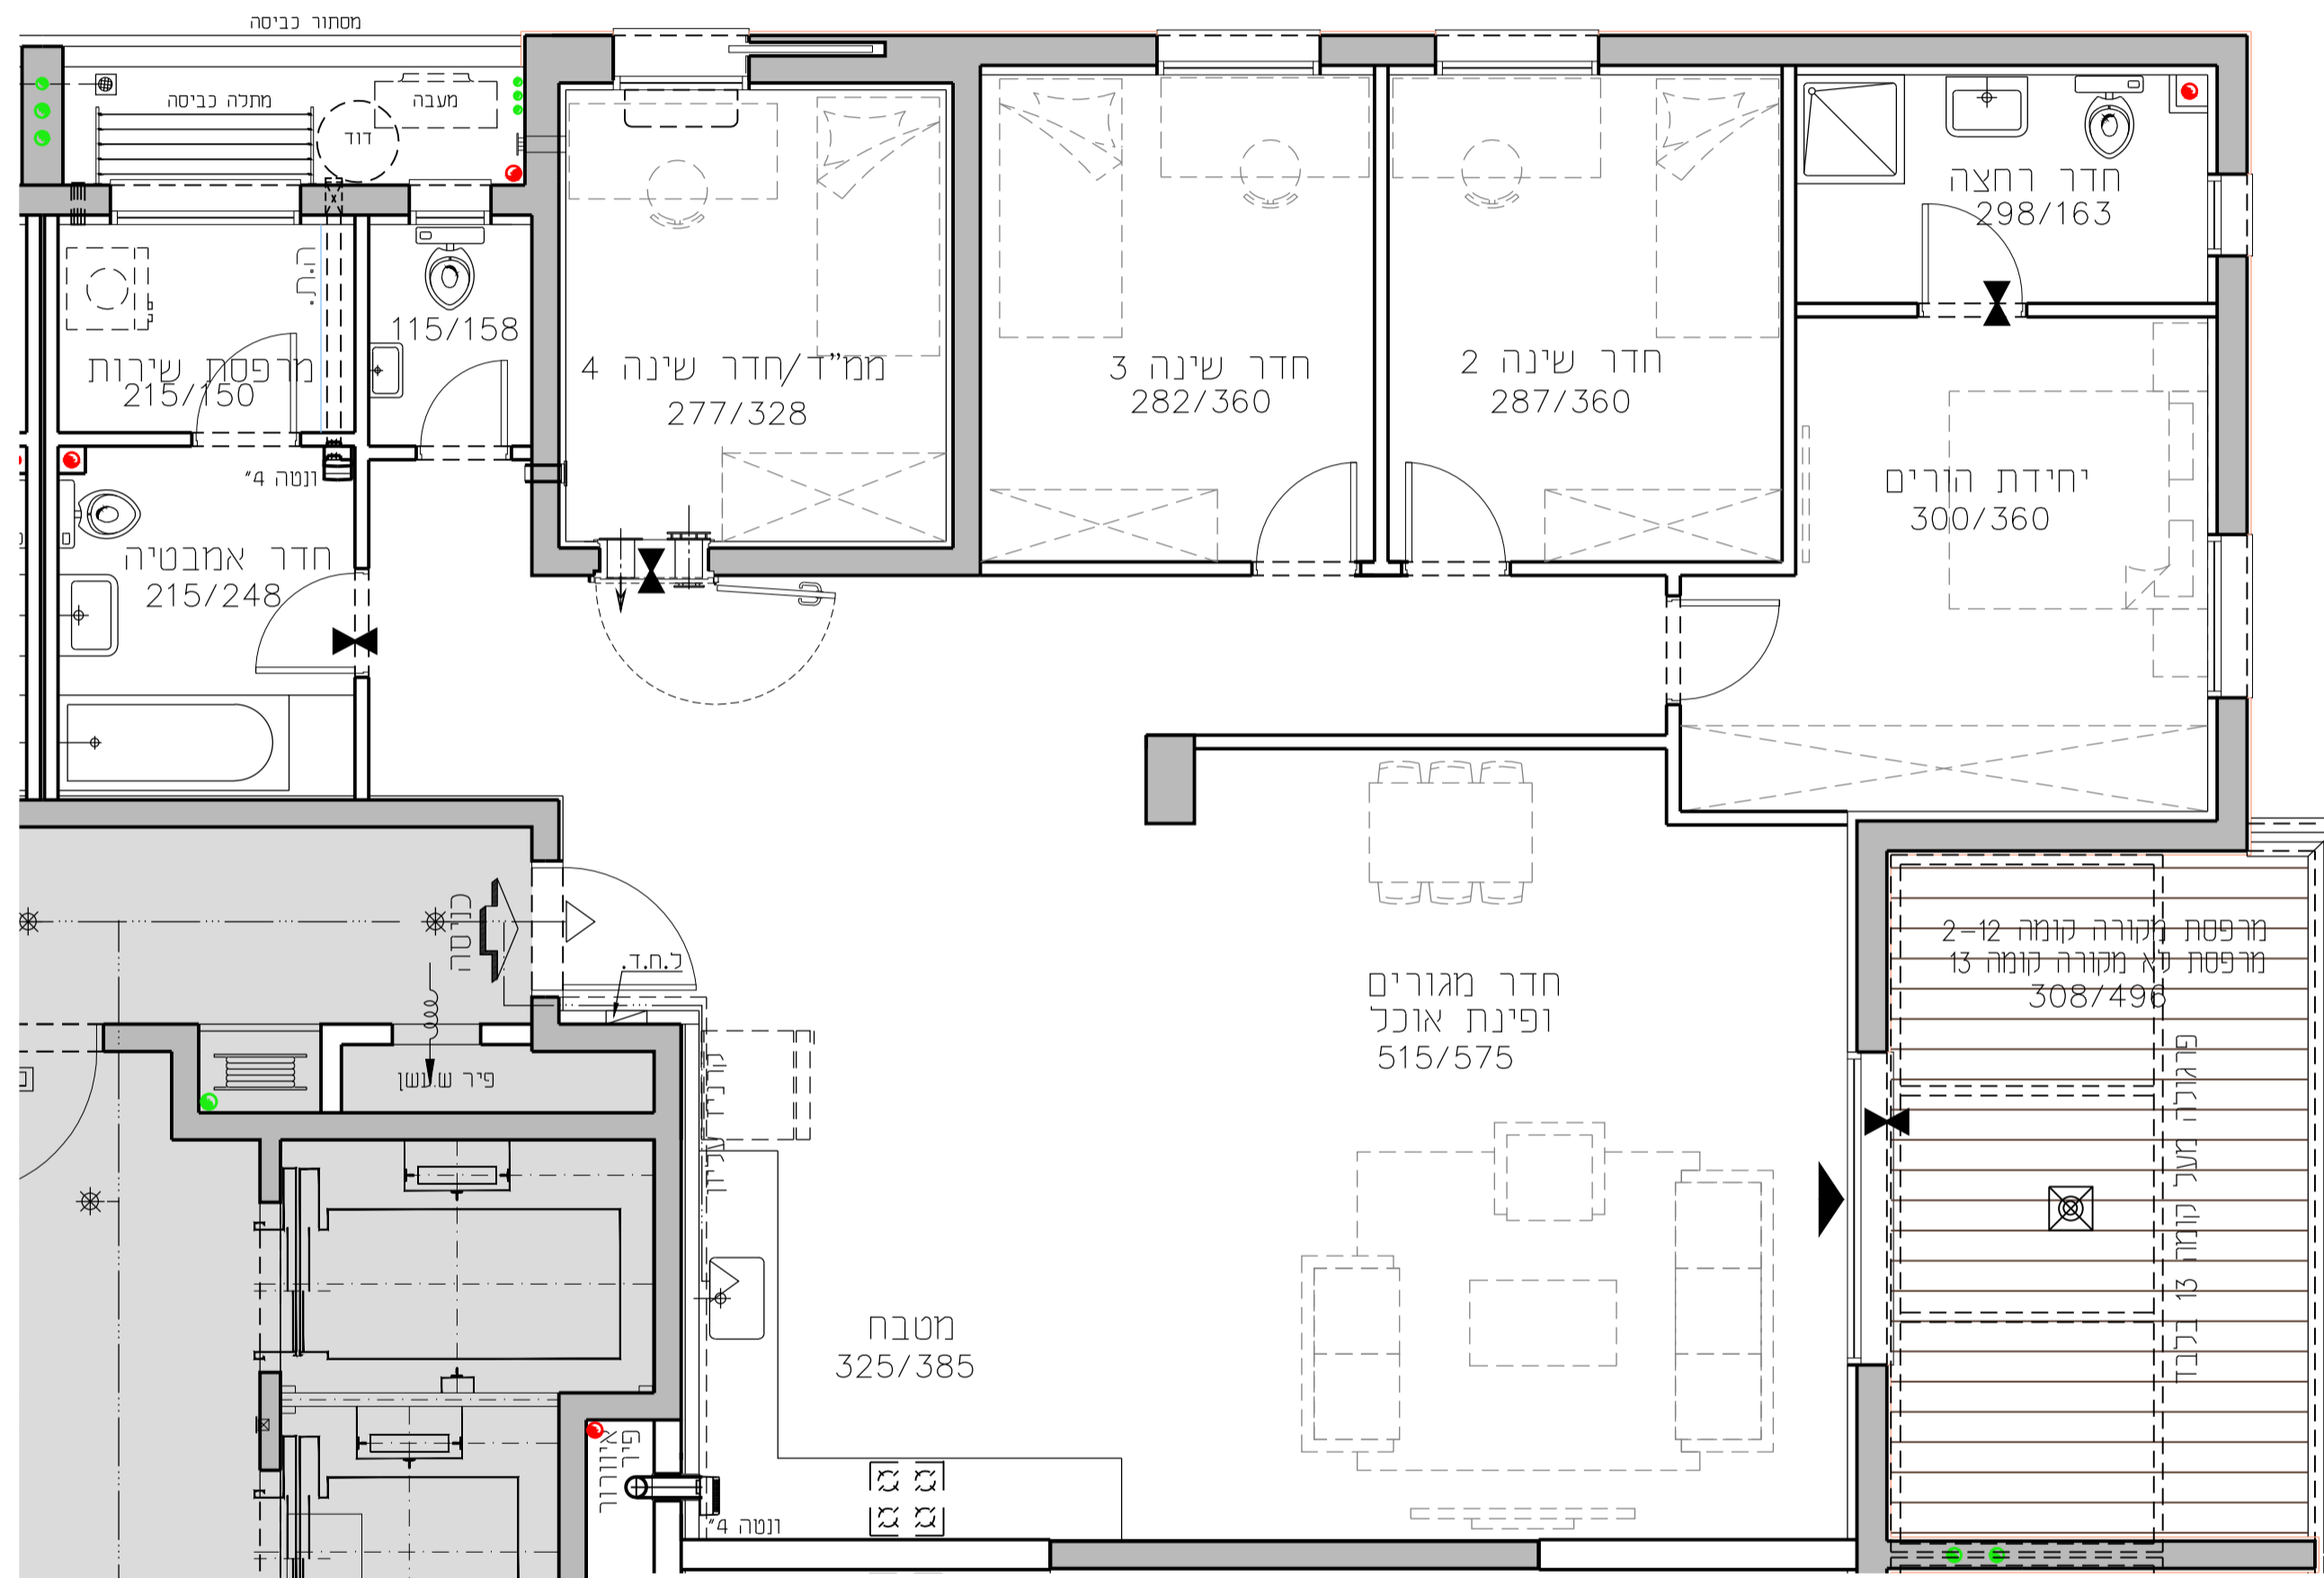

קומה	טיפוס דירה	מספר
13-ק	C	62
12-ק	C	57
11-ק	C	52
10-ק	C	47
9-ק	C	42
8-ק	C	37
7-ק	C	32
6-ק	C	27
5-ק	C	22
4-ק	C	17
3-ק	C	12
2-ק	C	7

