

# החותרים טירת כרמל


מגרש 3002

בניין C1

דירת 5 חד' 141.33 מ"ר

קומה 2-13 טיפוס דירה C1


קנ"מ 1:50 תאריך 28.10.18

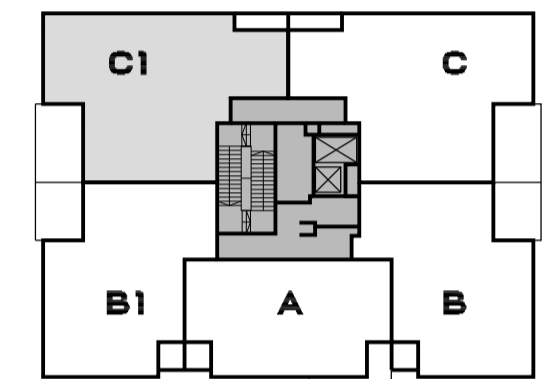

תכנית סכימטית של הקומה


קומה	C3	C2
14 קומה		
13 קומה	B1/C1	A B/C
12 קומה	B1/C1	A B/C
11 קומה	B1/C1	A B/C
10 קומה	B1/C1	A B/C
9 קומה	B1/C1	A B/C
8 קומה	B1/C1	A B/C
7 קומה	B1/C1	A B/C
6 קומה	B1/C1	A B/C
5 קומה	B1/C1	A B/C
4 קומה	B1/C1	A B/C
3 קומה	B1/C1	A B/C
2 קומה	B1/C1	A B/C
1 קומה	מחסנים	B2/4C
0 קומה	מחסנים	מחסנים

חדר רחב סכימטי

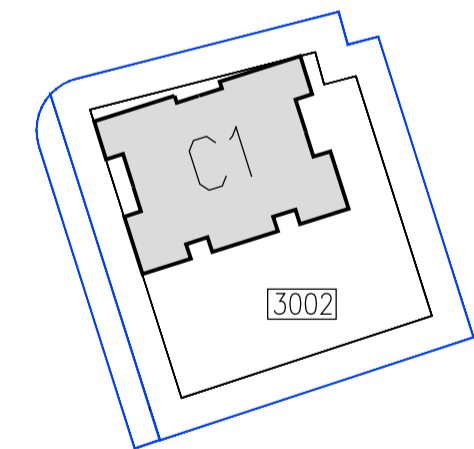

C1

- 61-C1
- 56-C1
- 51-C1
- 46-C1
- 41-C1
- 36-C1
- 31-C1
- 26-C1
- 21-C1
- 16-C1
- 11-C1
- 6-C1

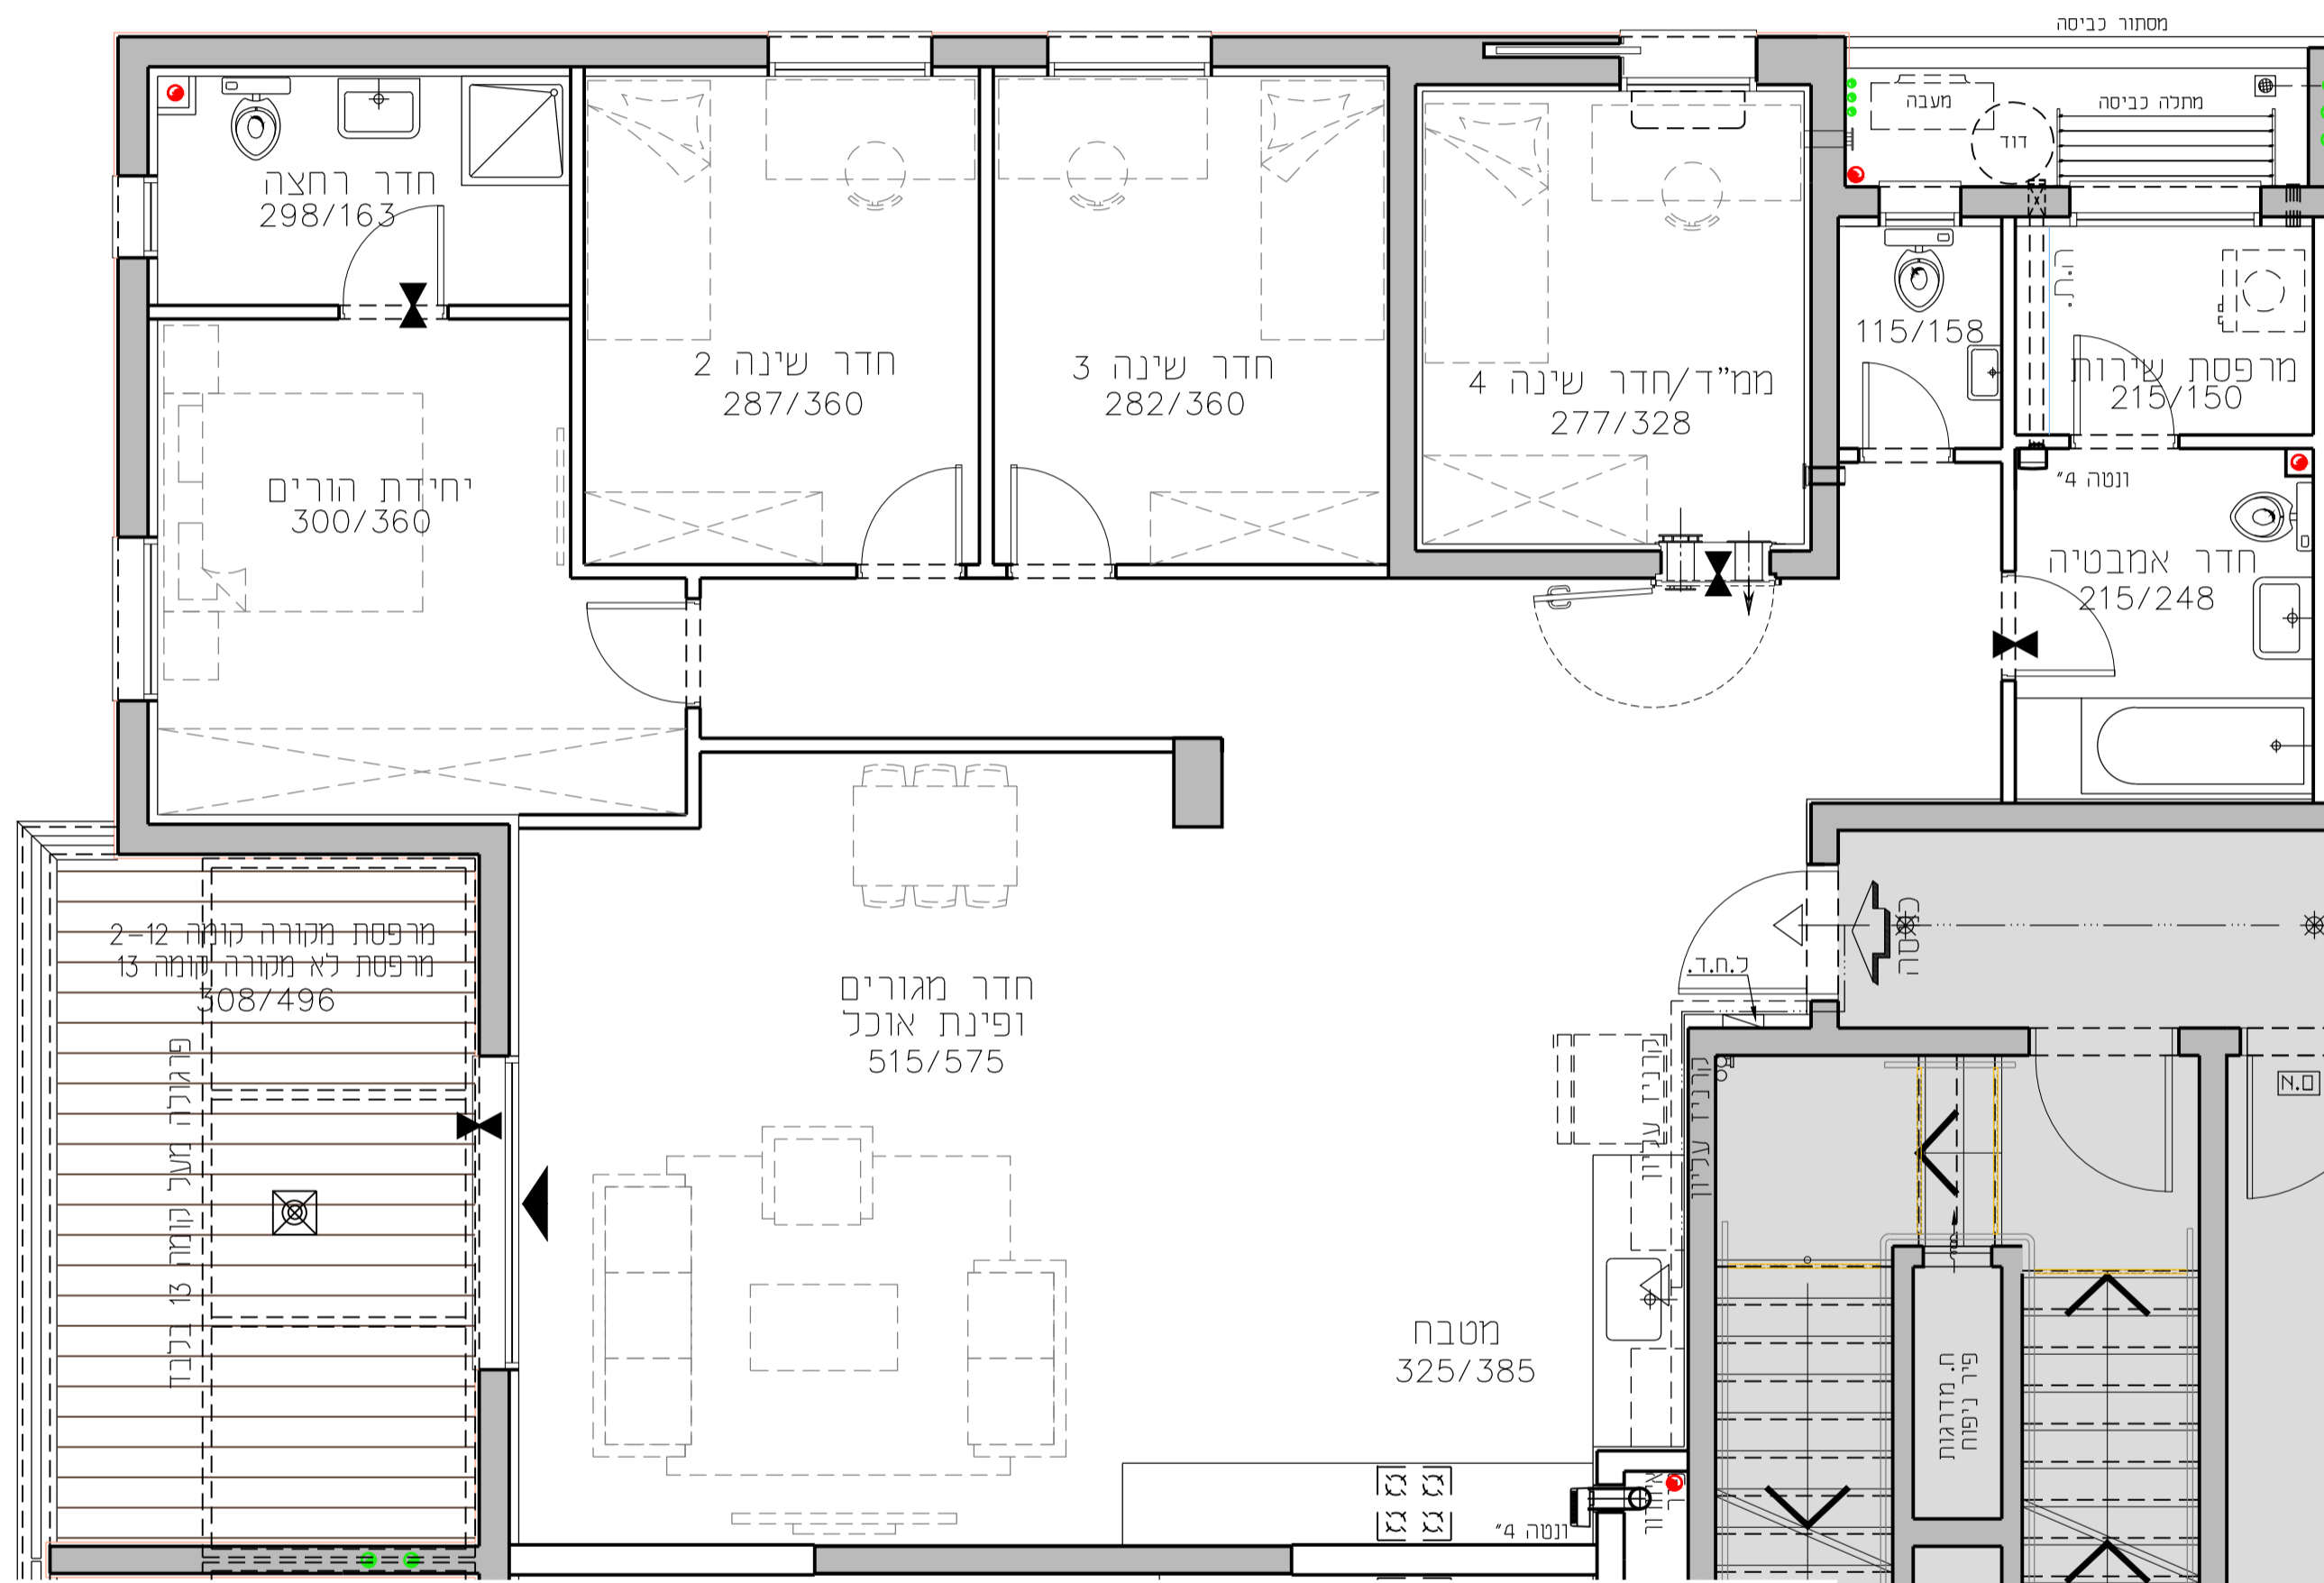

קומה	טיפוס דירה	מספר דירה
13-ק	C1	61

12-ק	C1	56
------	----	----

11-ק	C1	51
------	----	----

10-ק	C1	46
------	----	----

9-ק	C1	41
-----	----	----

8-ק	C1	36
-----	----	----

7-ק	C1	31
-----	----	----


6-ק	C1	26
-----	----	----

5-ק	C1	21
-----	----	----

4-ק	C1	16
-----	----	----

3-ק	C1	11
-----	----	----

2-ק	C1	6
-----	----	---

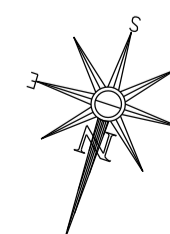

התוכנית והפרטים בדף זה למסירת מידה בלבד, ואינם מהווים כל התחייבות החברה. את החברה מחייב ההסכם והמפרט הטכני. לפי חוק המכר שעליו יחתמו החברה והרוכשים.

**גורדון אדריכלים ומתכנני ערים בע"מ**  
Gordon Architects & Urban Planners  
רח'י קרן היסוד 15 טירת כרמל 3902634  
Tel. 972-4-8580077 Fax 972-4-8580066  
Office@gordon-ltd.co.il www.gordon-ltd.co.il

