


# החותרים טירת כרמל

מגרש 2002  
בניין D3

דירת 4.0 חד' 110.98 מ"ר

קומה 1-4 טיפוס דירה C


קני"מ 1:50 תאריך 19.12.08

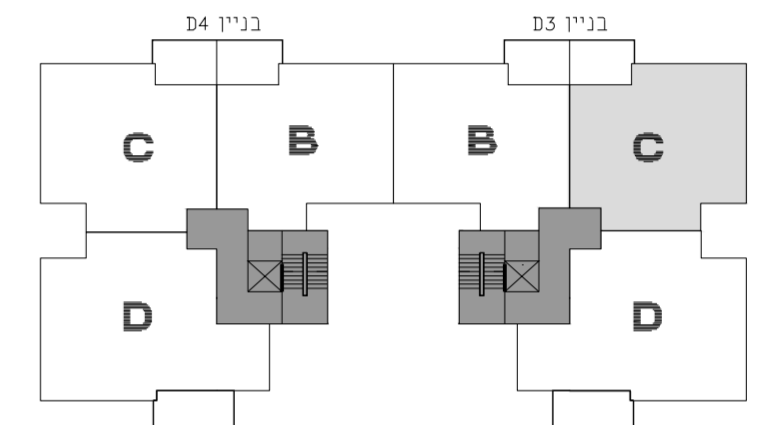




תכנית סכימטית של הקומה

קומה	גג	בניין D4	בניין D3	גג	קומה
8	קומה 8	D/H	H	H	H/D
7	קומה 7	D/H	H	H	H/D
6	קומה 6	D/H	H	H	H/D
5	קומה 5	D/H	H	H	H/D
4	קומה 4	D/C	B	B	C/D
3	קומה 3	D/C	B	B	C/D
2	קומה 2	D/C	B	B	C/D
1	קומה 1	D/C	B	B	C/D
0	קומה 0 (קני"מ)	מחסנים C	B	B	מחסנים C

חתך רוחב סכימטי

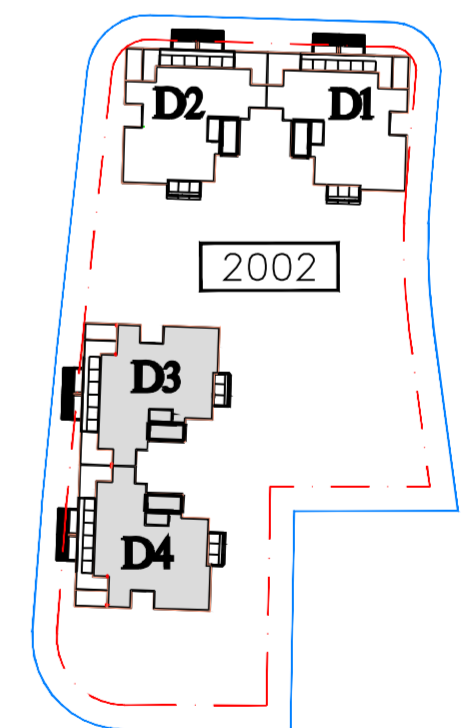

**גורדון אדריכלים ומתכנני ערים בע"מ**  
Gordon Architects & Urban Planners  
רח'י קרן חיסוד 15 טירת כרמל 3902634  
Tel. 972-4-8580077 Fax 972-4-8580066  
Office @gordon-ltd.co.il www.gordon-ltd.co.il

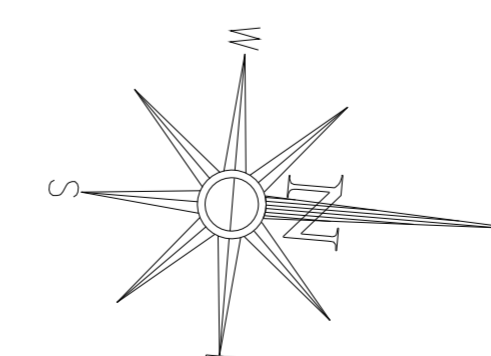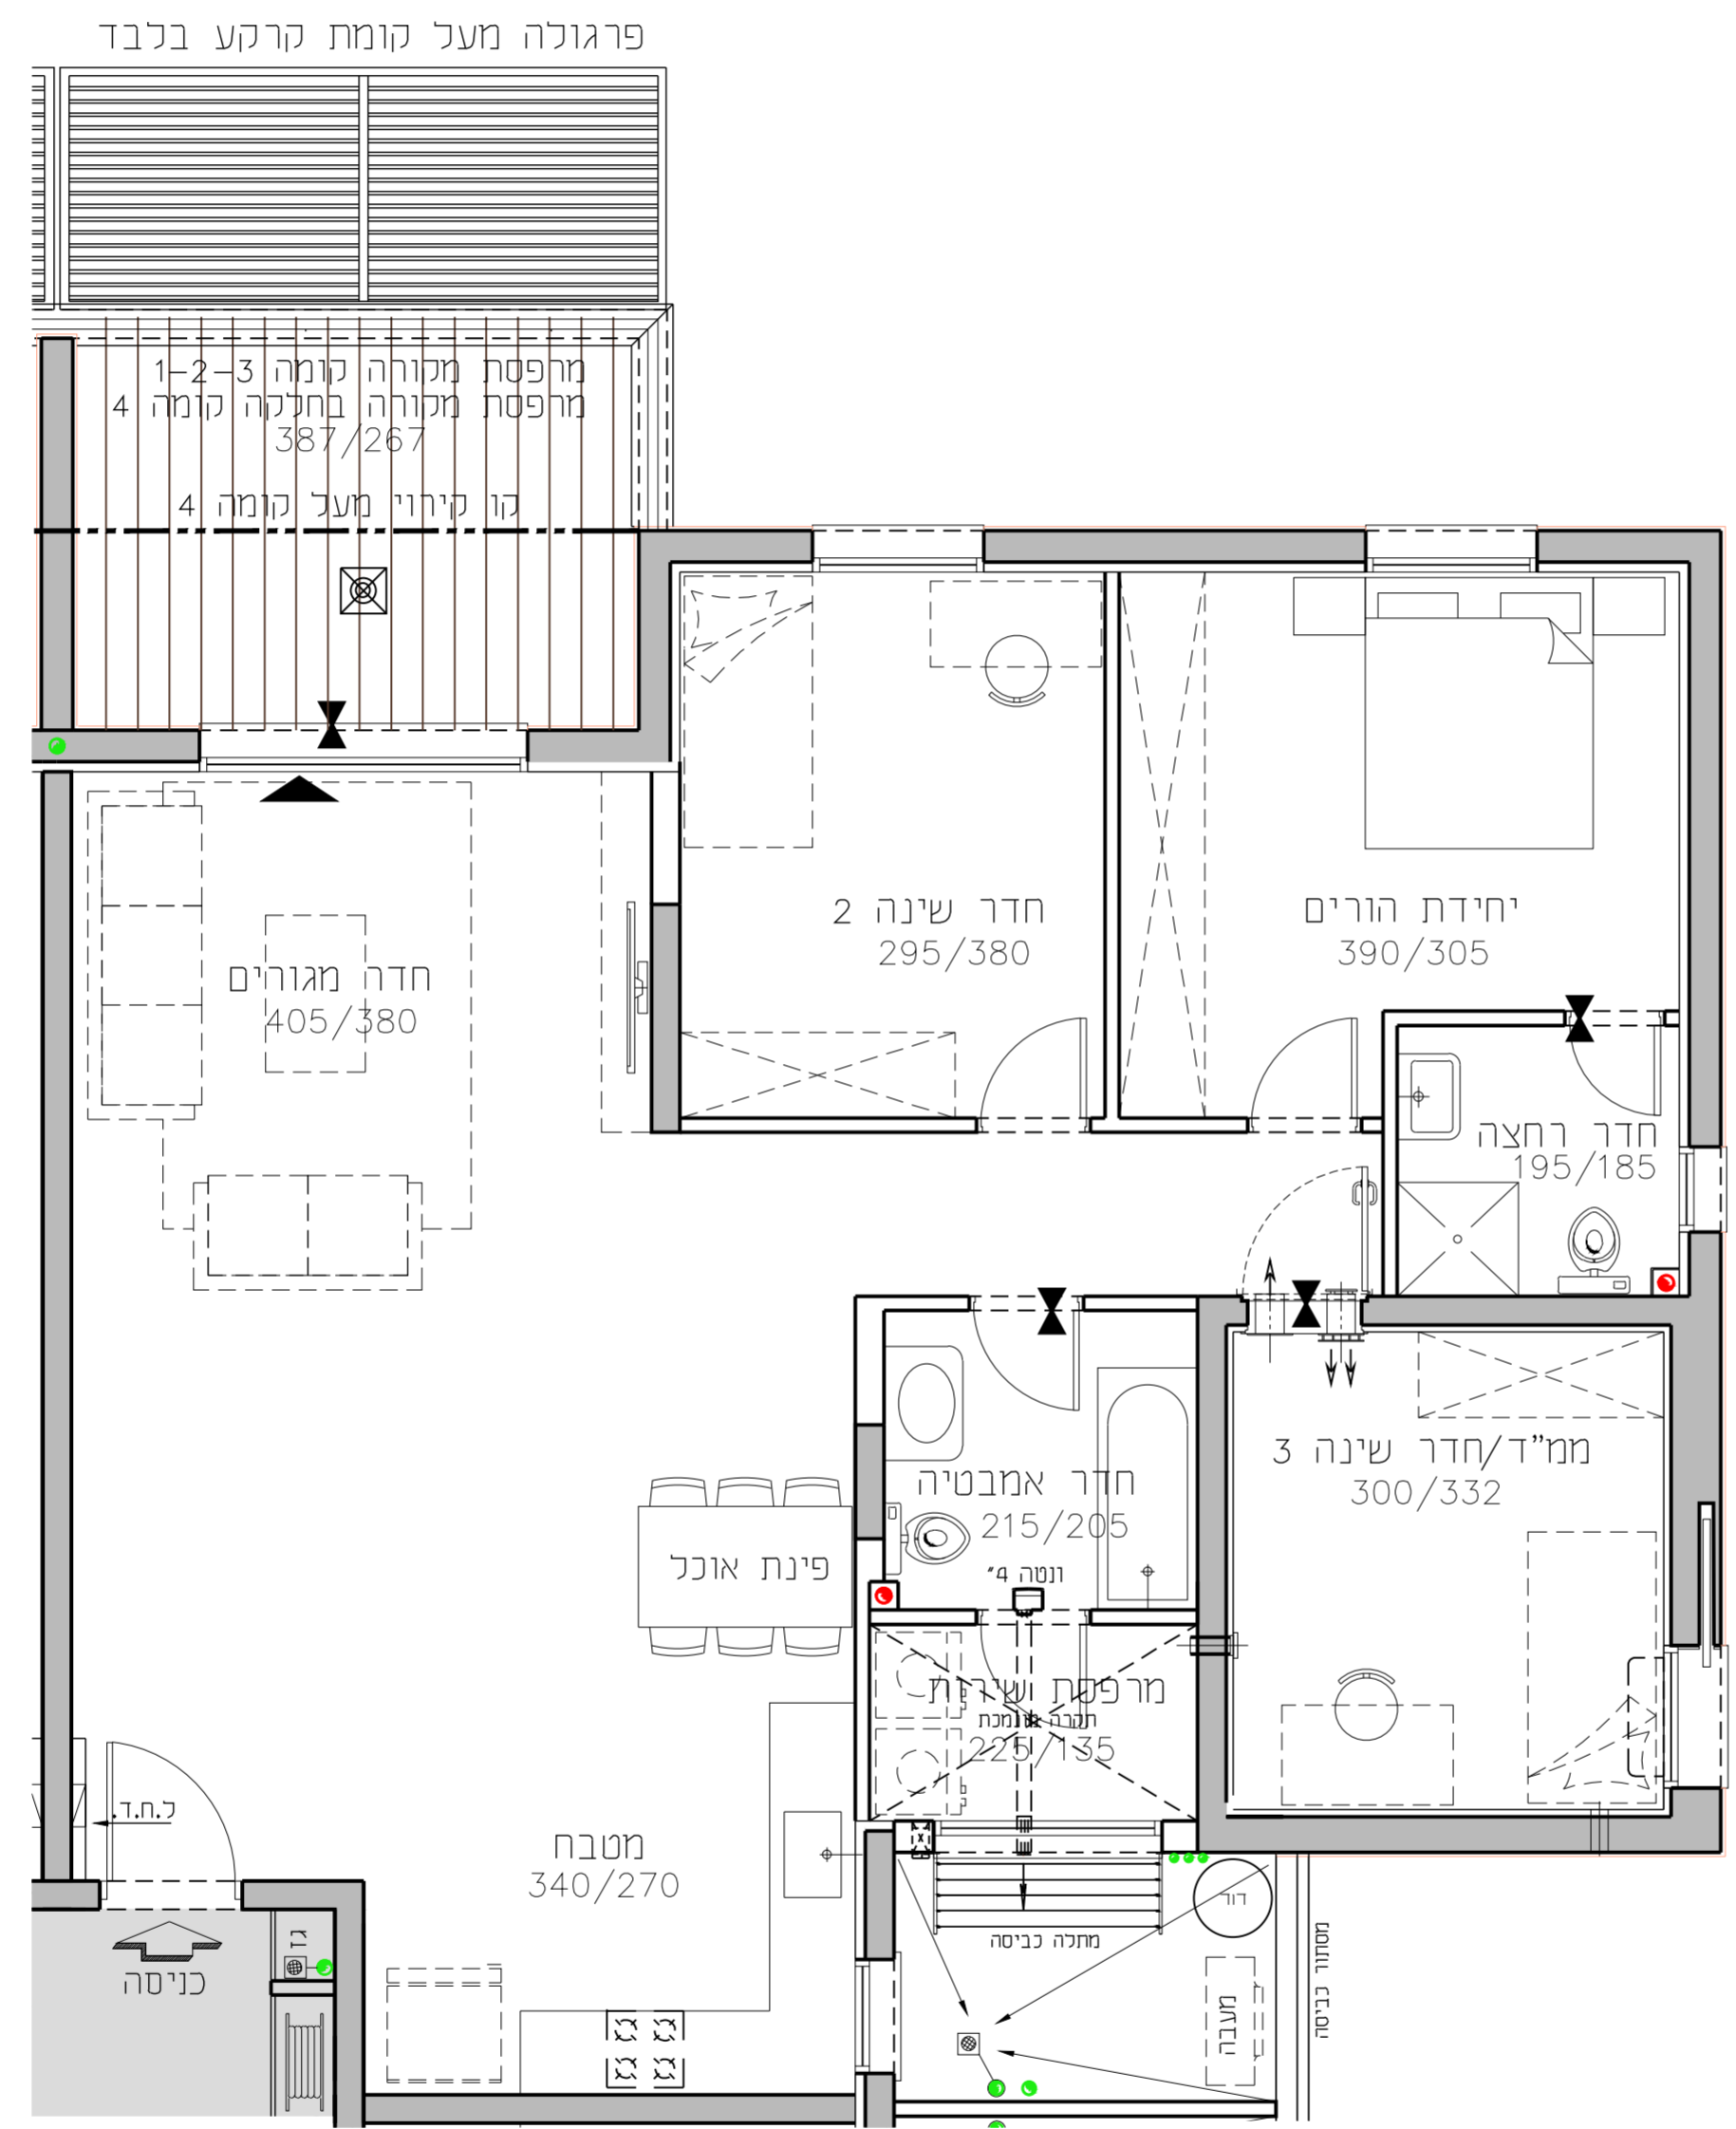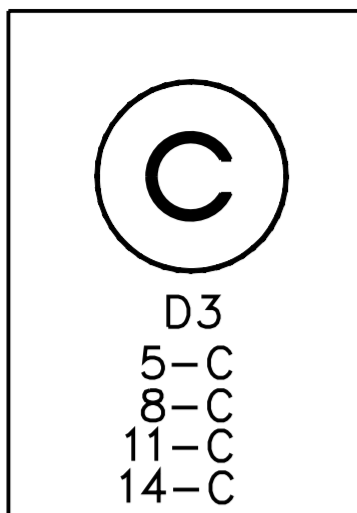

מספר דירה	טיפוס דירה	קומה
14	C	4-ק
11	C	3-ק
8	C	2-ק
5	C	1-ק