


החותרים טירת כרמל

מגרש 2002
בניין D3

דירת 5.0 חד' 131.34 מ"ר


קומה 1-4 טיפוס דירה D

קנ"מ 1:50 תאריך 19.12.08

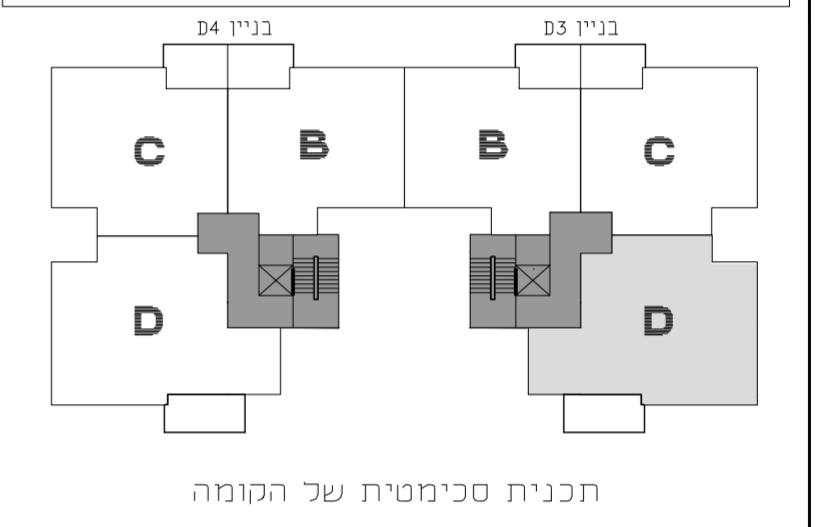

	בניין D4		בניין D3		
קומה 8	D/H	H	H	H/D	קומה 8
קומה 7	D/H	H	H	H/D	קומה 7
קומה 6	D/H	H	H	H/D	קומה 6
קומה 5	D/H	H	H	H/D	קומה 5
קומה 4	D/C	B	B	C/D	קומה 4
קומה 3	D/C	B	B	C/D	קומה 3
קומה 2	D/C	B	B	C/D	קומה 2
קומה 1	D/C	B	B	C/D	קומה 1
קומה 0	מחסנים	B	B	מחסנים	קומה 0



חתך רוחב סכימטי

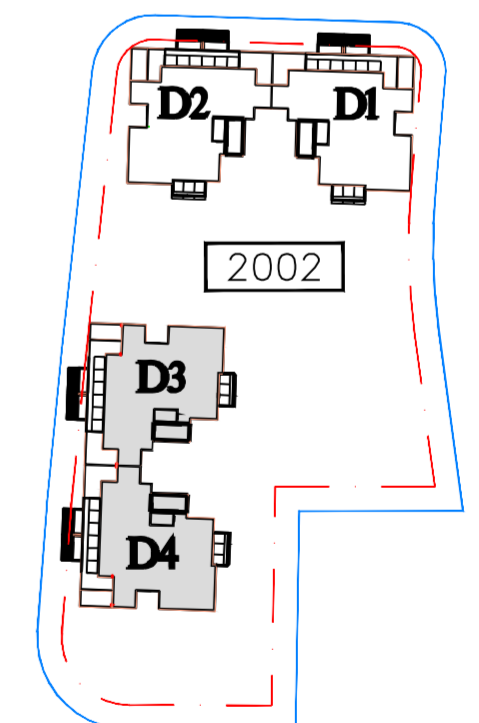

גורדון אדריכלים ומתכנני ערים בע"מ
Gordon Architects & Urban Planners
רח'י קרן חיסוד 15 טירת כרמל 3902634
Tel. 972-4-8580077 Fax 972-4-8580066
Office@gordon-ltd.co.il www.gordon-ltd.co.il



D
D3
3-D
6-D
9-D
12-D

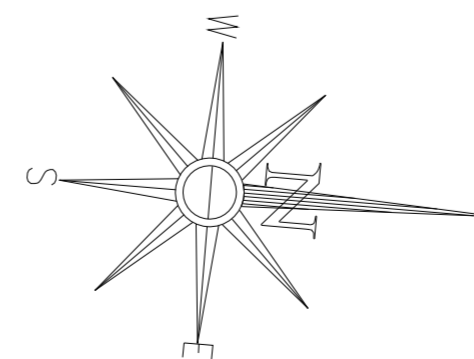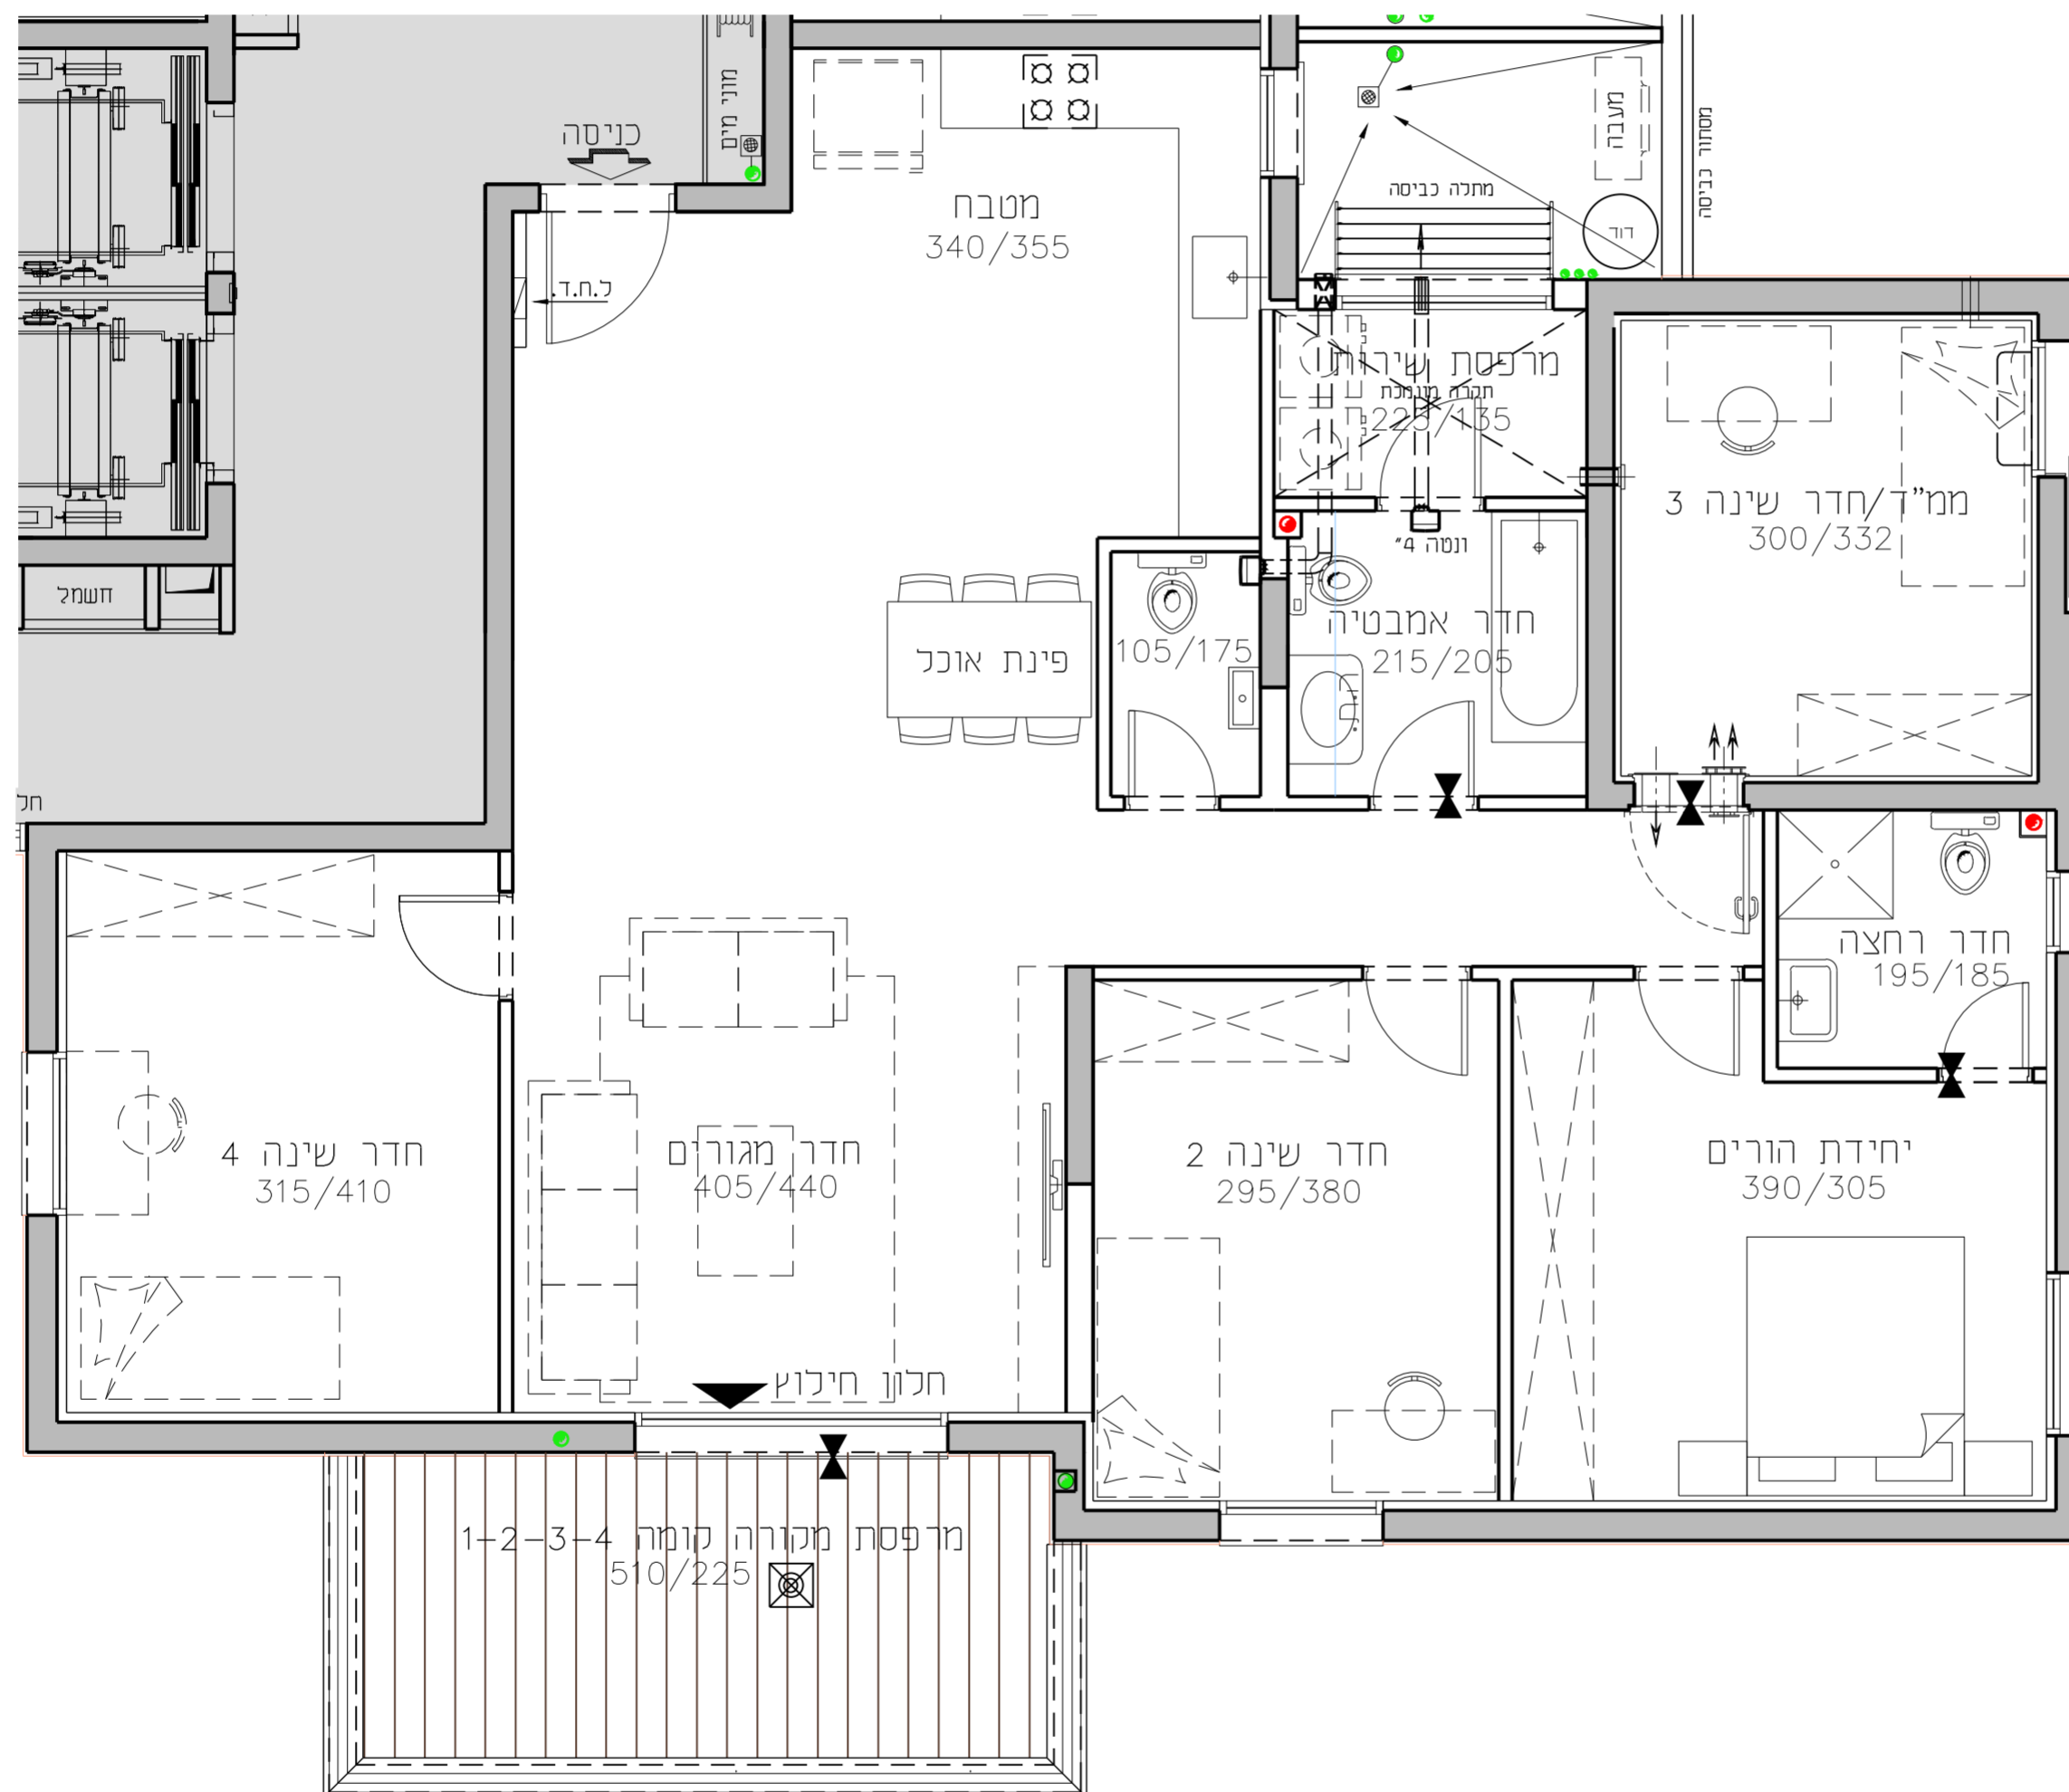

מספר דירה	טיפוס דירה	קומה
12	D	4-ק
9	D	3-ק
6	D	2-ק
3	D	1-ק