


החותרים
טירת כרמל

מגרש 2002
בניין D4

דירת 5.0 חד' 131.34 מ"ר

קומה 8 טיפוס דירה D


קנ"מ 1:50 תאריך 19.12.05

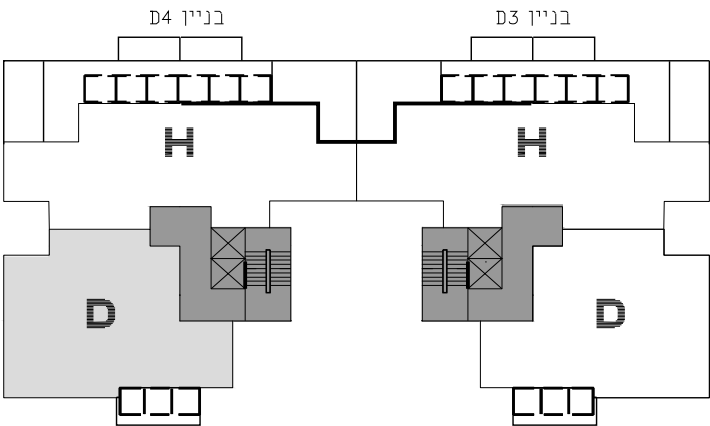

תכנית סכימטית של הקומה

בניין D4				בניין D3			
גג							גג
קומה 8	D/H	H		H		H/D	קומה 8
קומה 7	D/H	H		H		H/D	קומה 7
קומה 6	D/H	H		H		H/D	קומה 6
קומה 5	D/H	H		H		H/D	קומה 5
קומה 4	D/C	B		B		C/D	קומה 4
קומה 3	D/C	B		B		C/D	קומה 3
קומה 2	D/C	B		B		C/D	קומה 2
קומה 1	D/C	B		B		C/D	קומה 1
קומה 0	C/חחסנים	B		B		חחסנים/C	קומה 0



חתך רוחב סכימטי

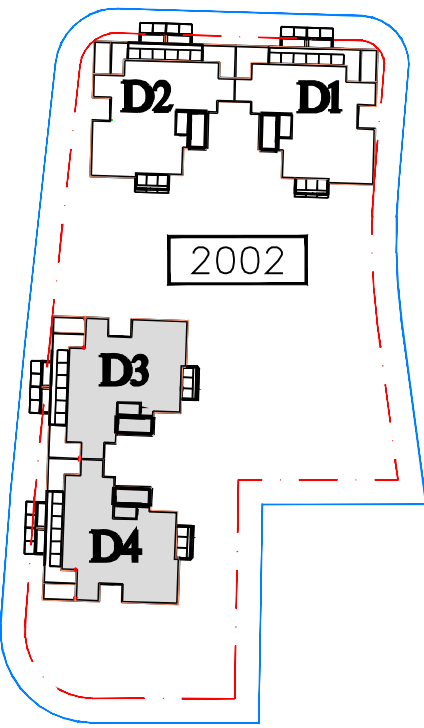

גורדון אדריכלים
ומתכנני ערים בע"מ
Gordon Architects & Urban Planners
רח' קרן היסוד 15 טירת כרמל 3902634
Tel. 972-4-8580077 Fax 972-4-8580066
Office @gordon-ltd.co.il www.gordon-ltd.co.il

UDOR

D
D4
21-D

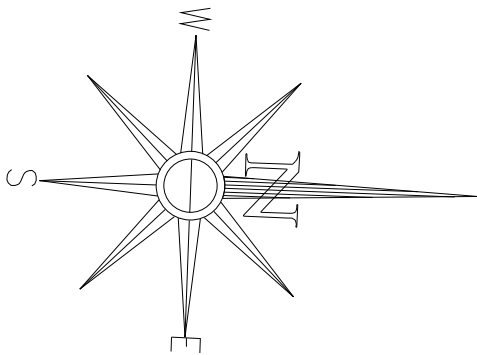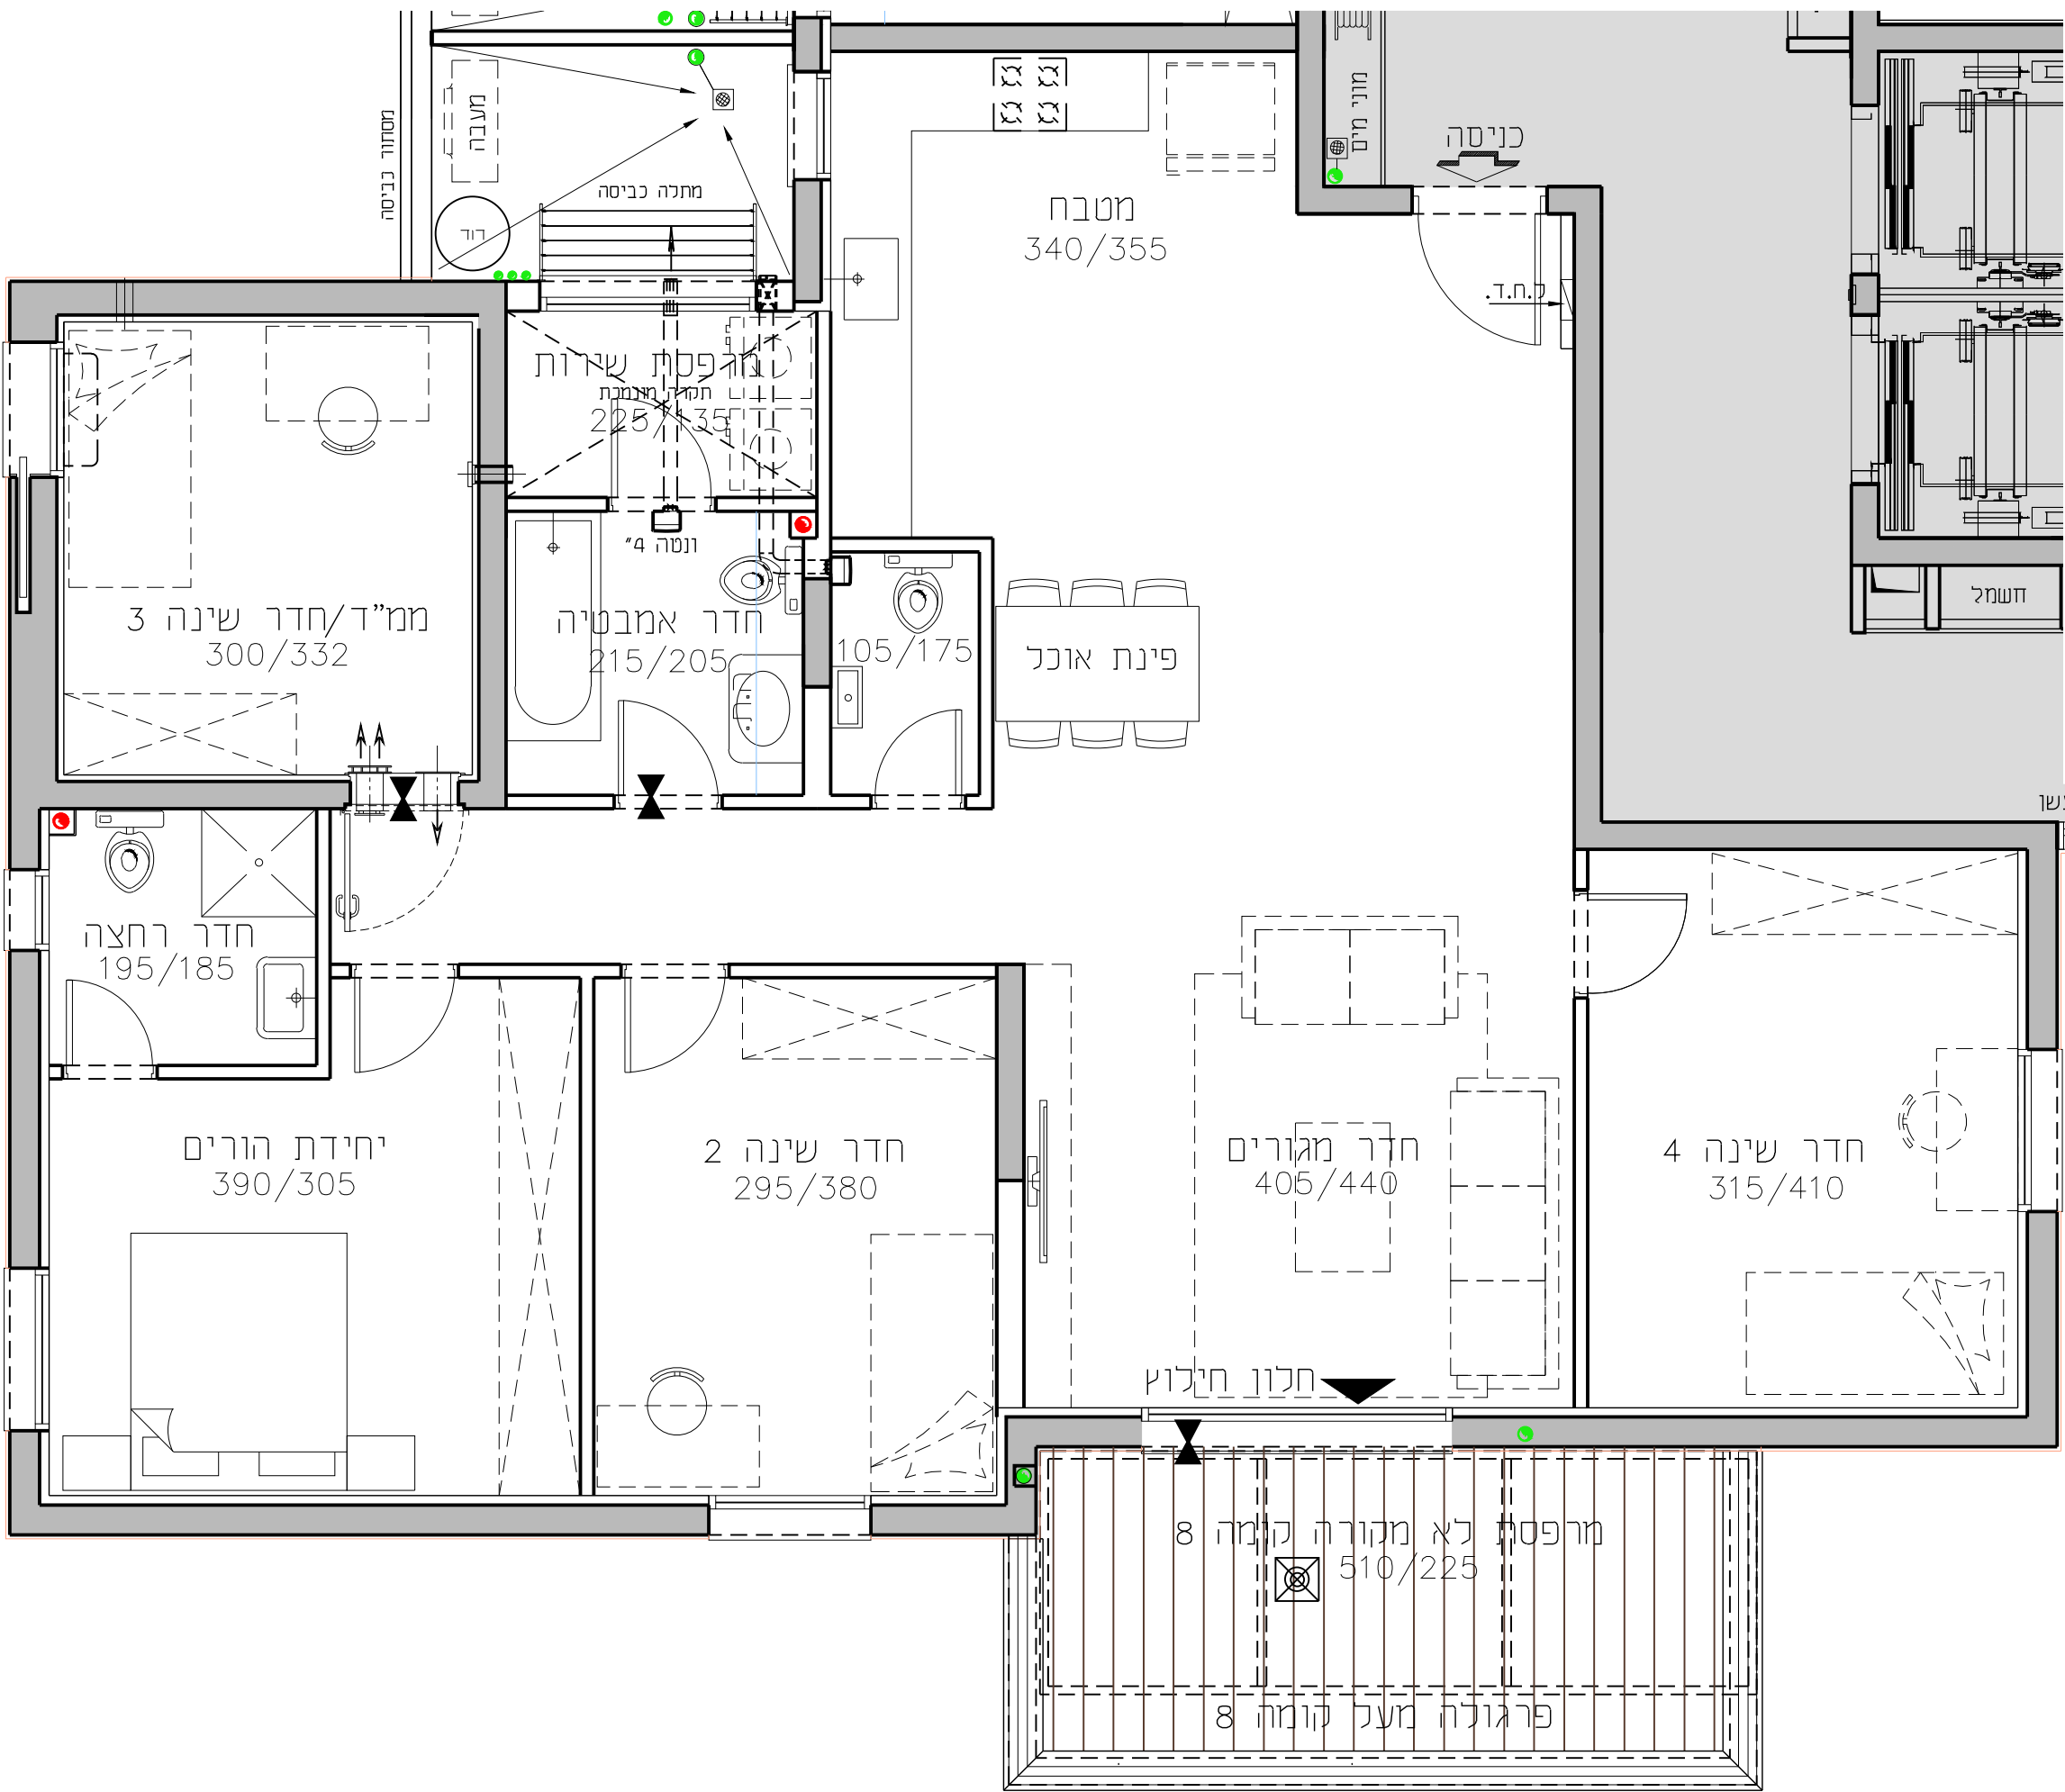

מספר דירה	טיפוס דירה	קומה
21	D	8-ק