


החותרים טירת כרמל

מגרש 2002
בניין D4

דירת 5.0 חד' 131.34 מ'ר

קומה 1-4 טיפוס דירה D


קנ"מ 1:50 תאריך 01.12.19

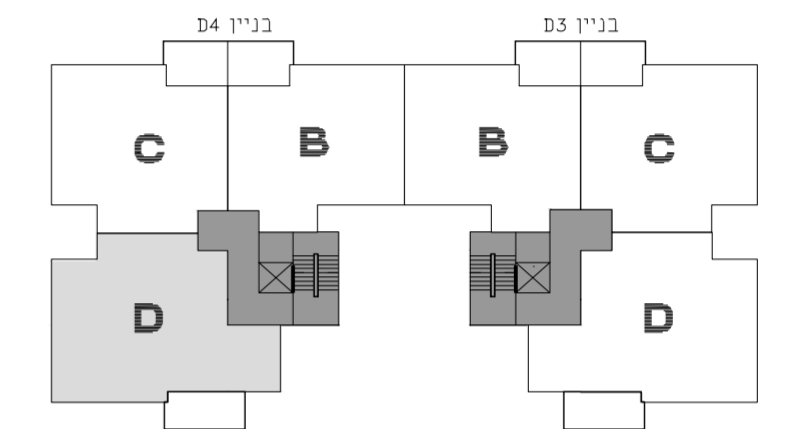

תכנית סכימטית של הקומה

קומה	בניין D4		בניין D3	
קומה 8	D/H	H	H	H/D
קומה 7	D/H	H	H	H/D
קומה 6	D/H	H	H	H/D
קומה 5	D/H	H	H	H/D
קומה 4	D/C	B	B	C/D
קומה 3	D/C	B	B	C/D
קומה 2	D/C	B	B	C/D
קומה 1	D/C	B	B	C/D
קומה 0	מחסנים C	B	B	מחסנים C



חתך רוחב סכימטי

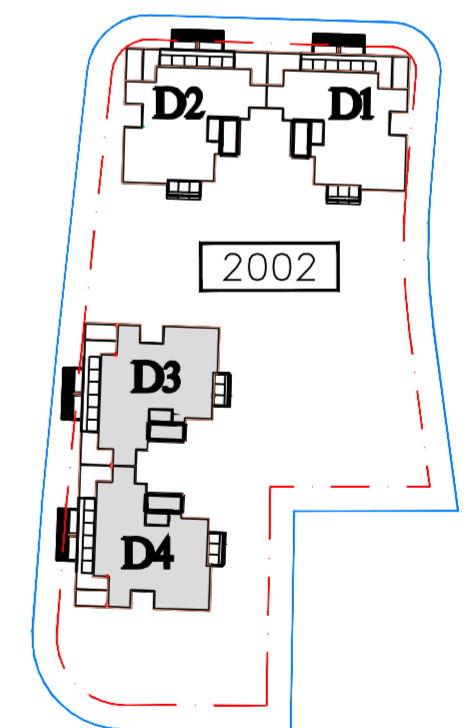

גורדון אדריכלים ומתכנני ערים בע"מ
Gordon Architects & Urban Planners
רח' קרן היסוד 15 טירת כרמל 3902634
Tel. 972-4-8580077 Fax 972-4-8580066
Office@gordon-ltd.co.il www.gordon-ltd.co.il

D

- D4
- 3-D
- 6-D
- 9-D
- 12-D

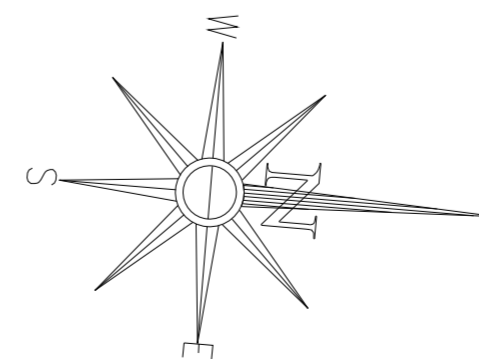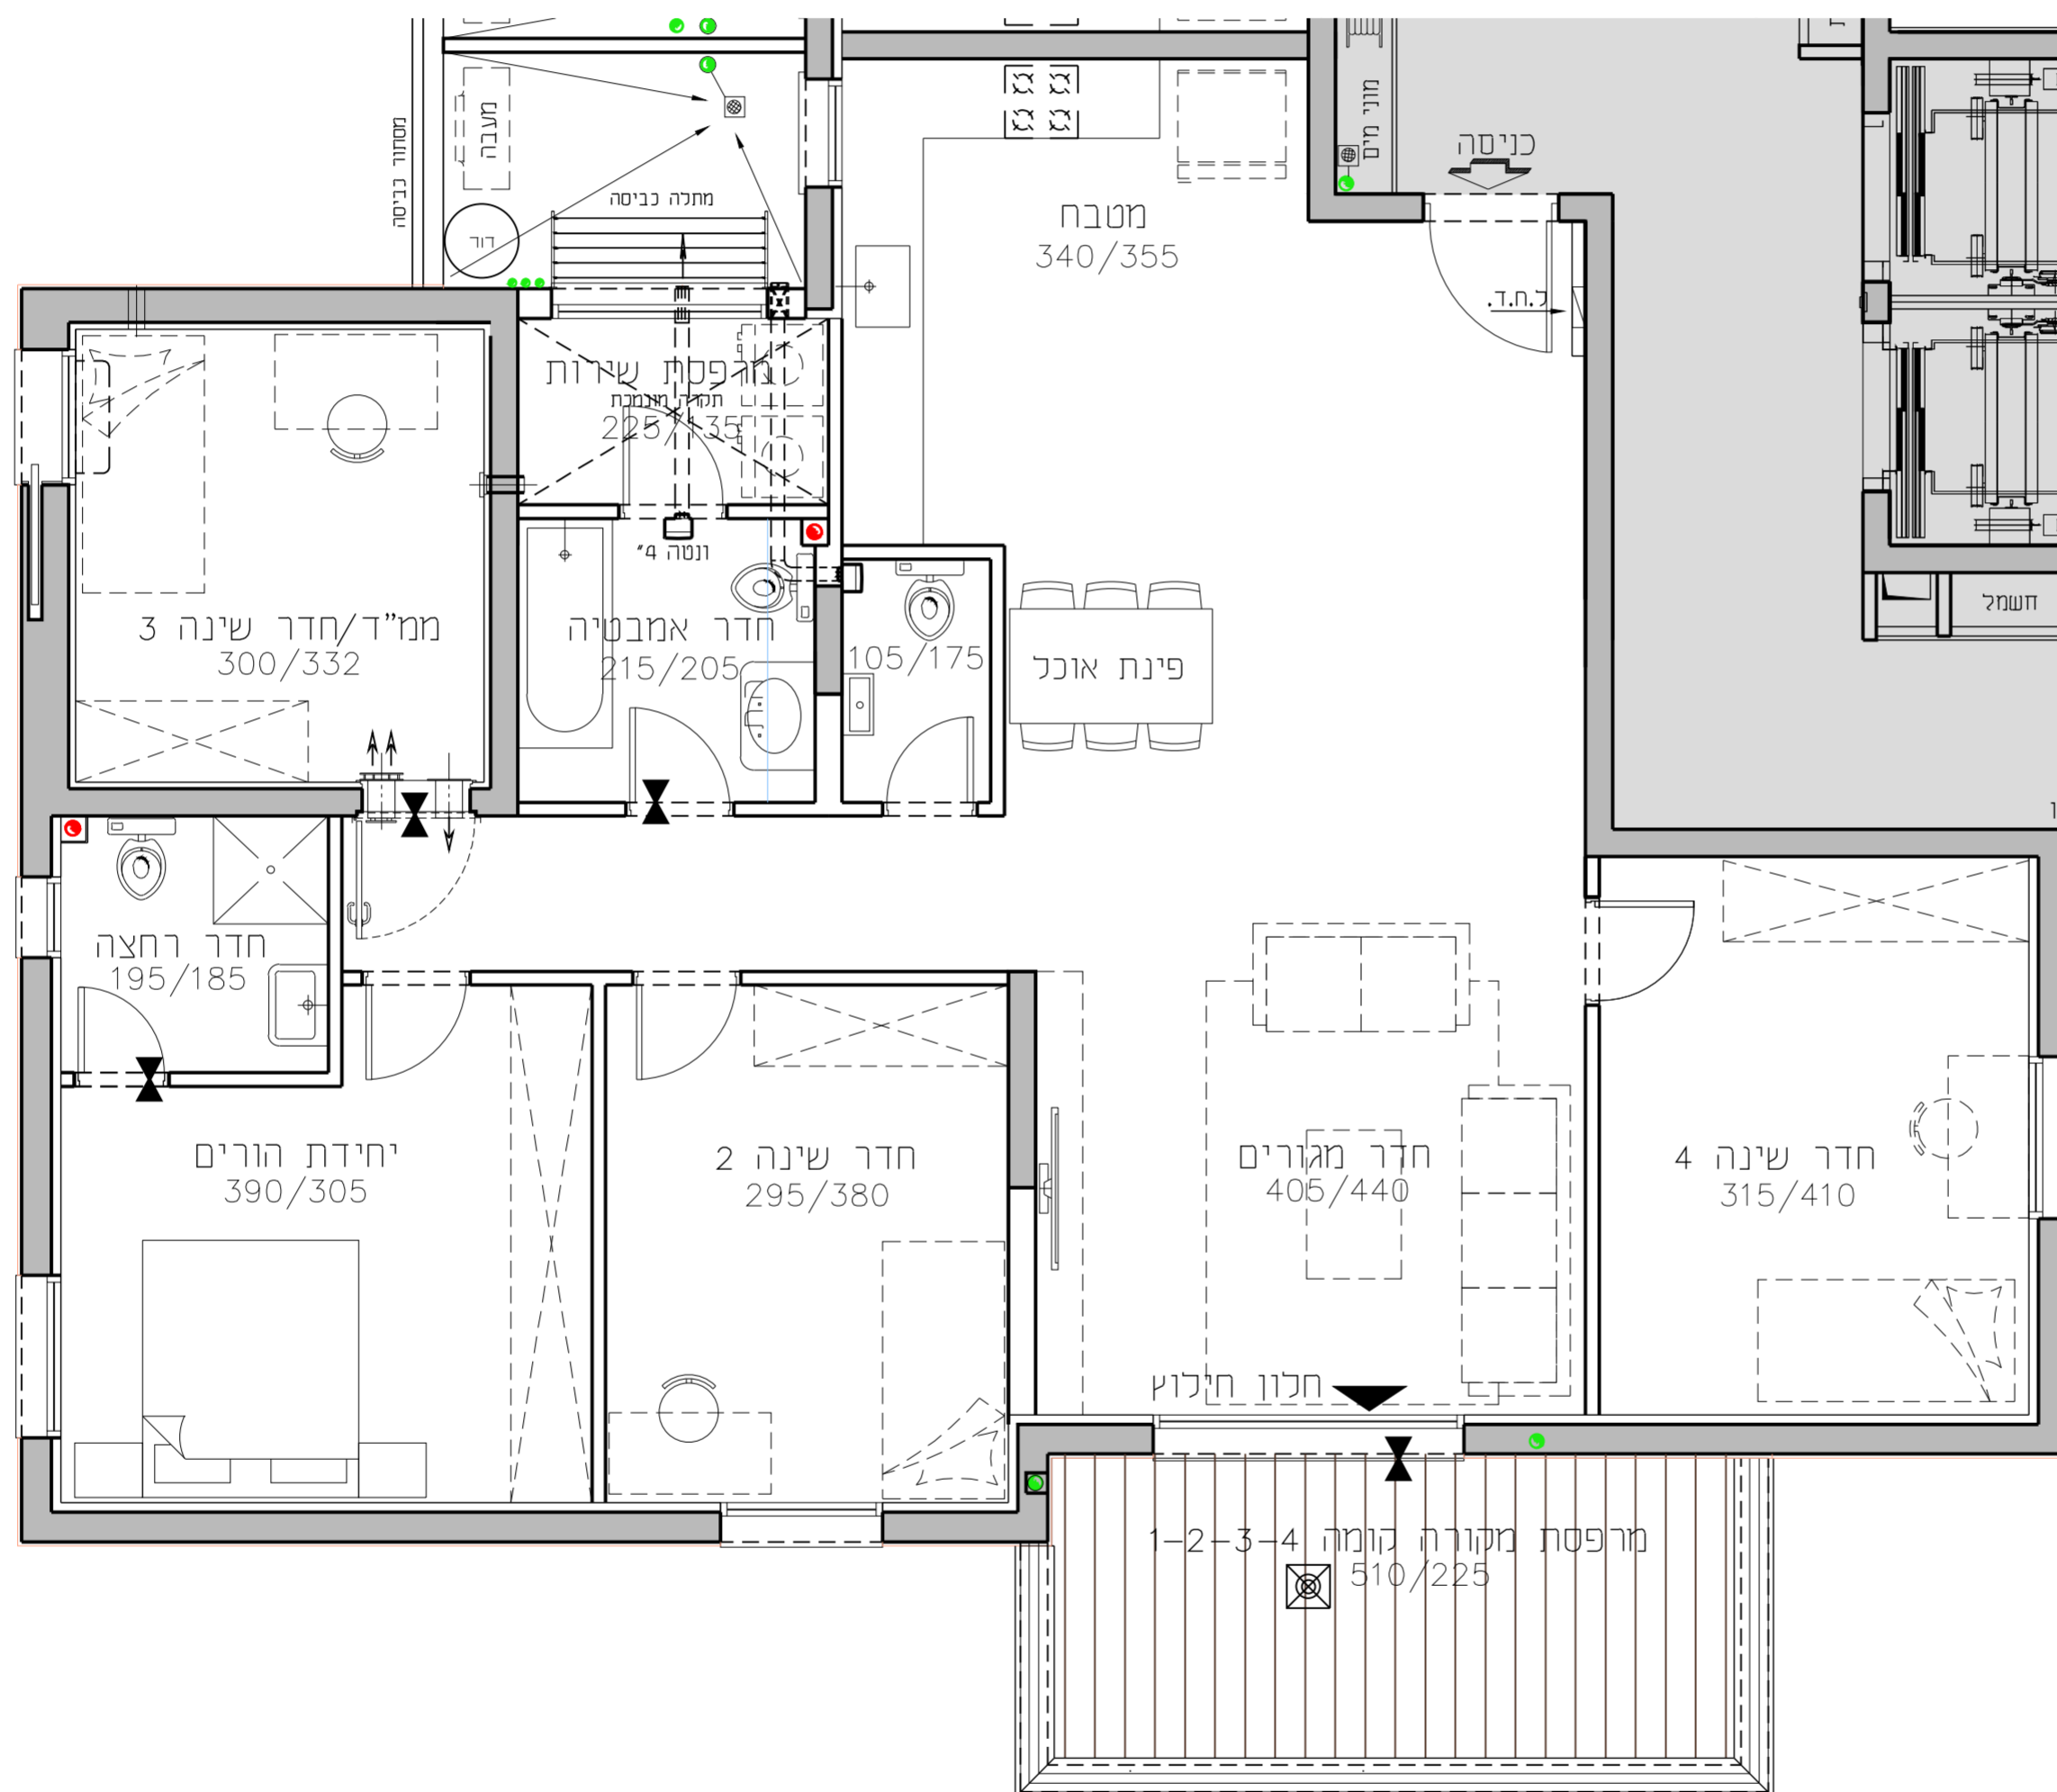

מספר דירה	טיפוס דירה	קומה
12	D	4-ק
9	D	3-ק
6	D	2-ק
3	D	1-ק

