
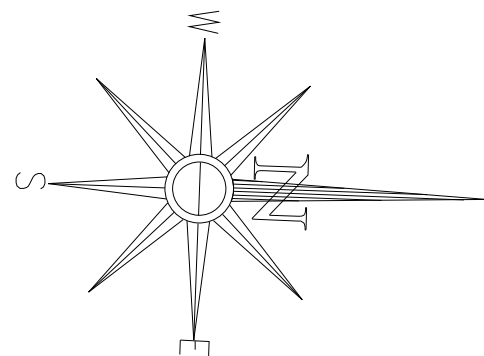
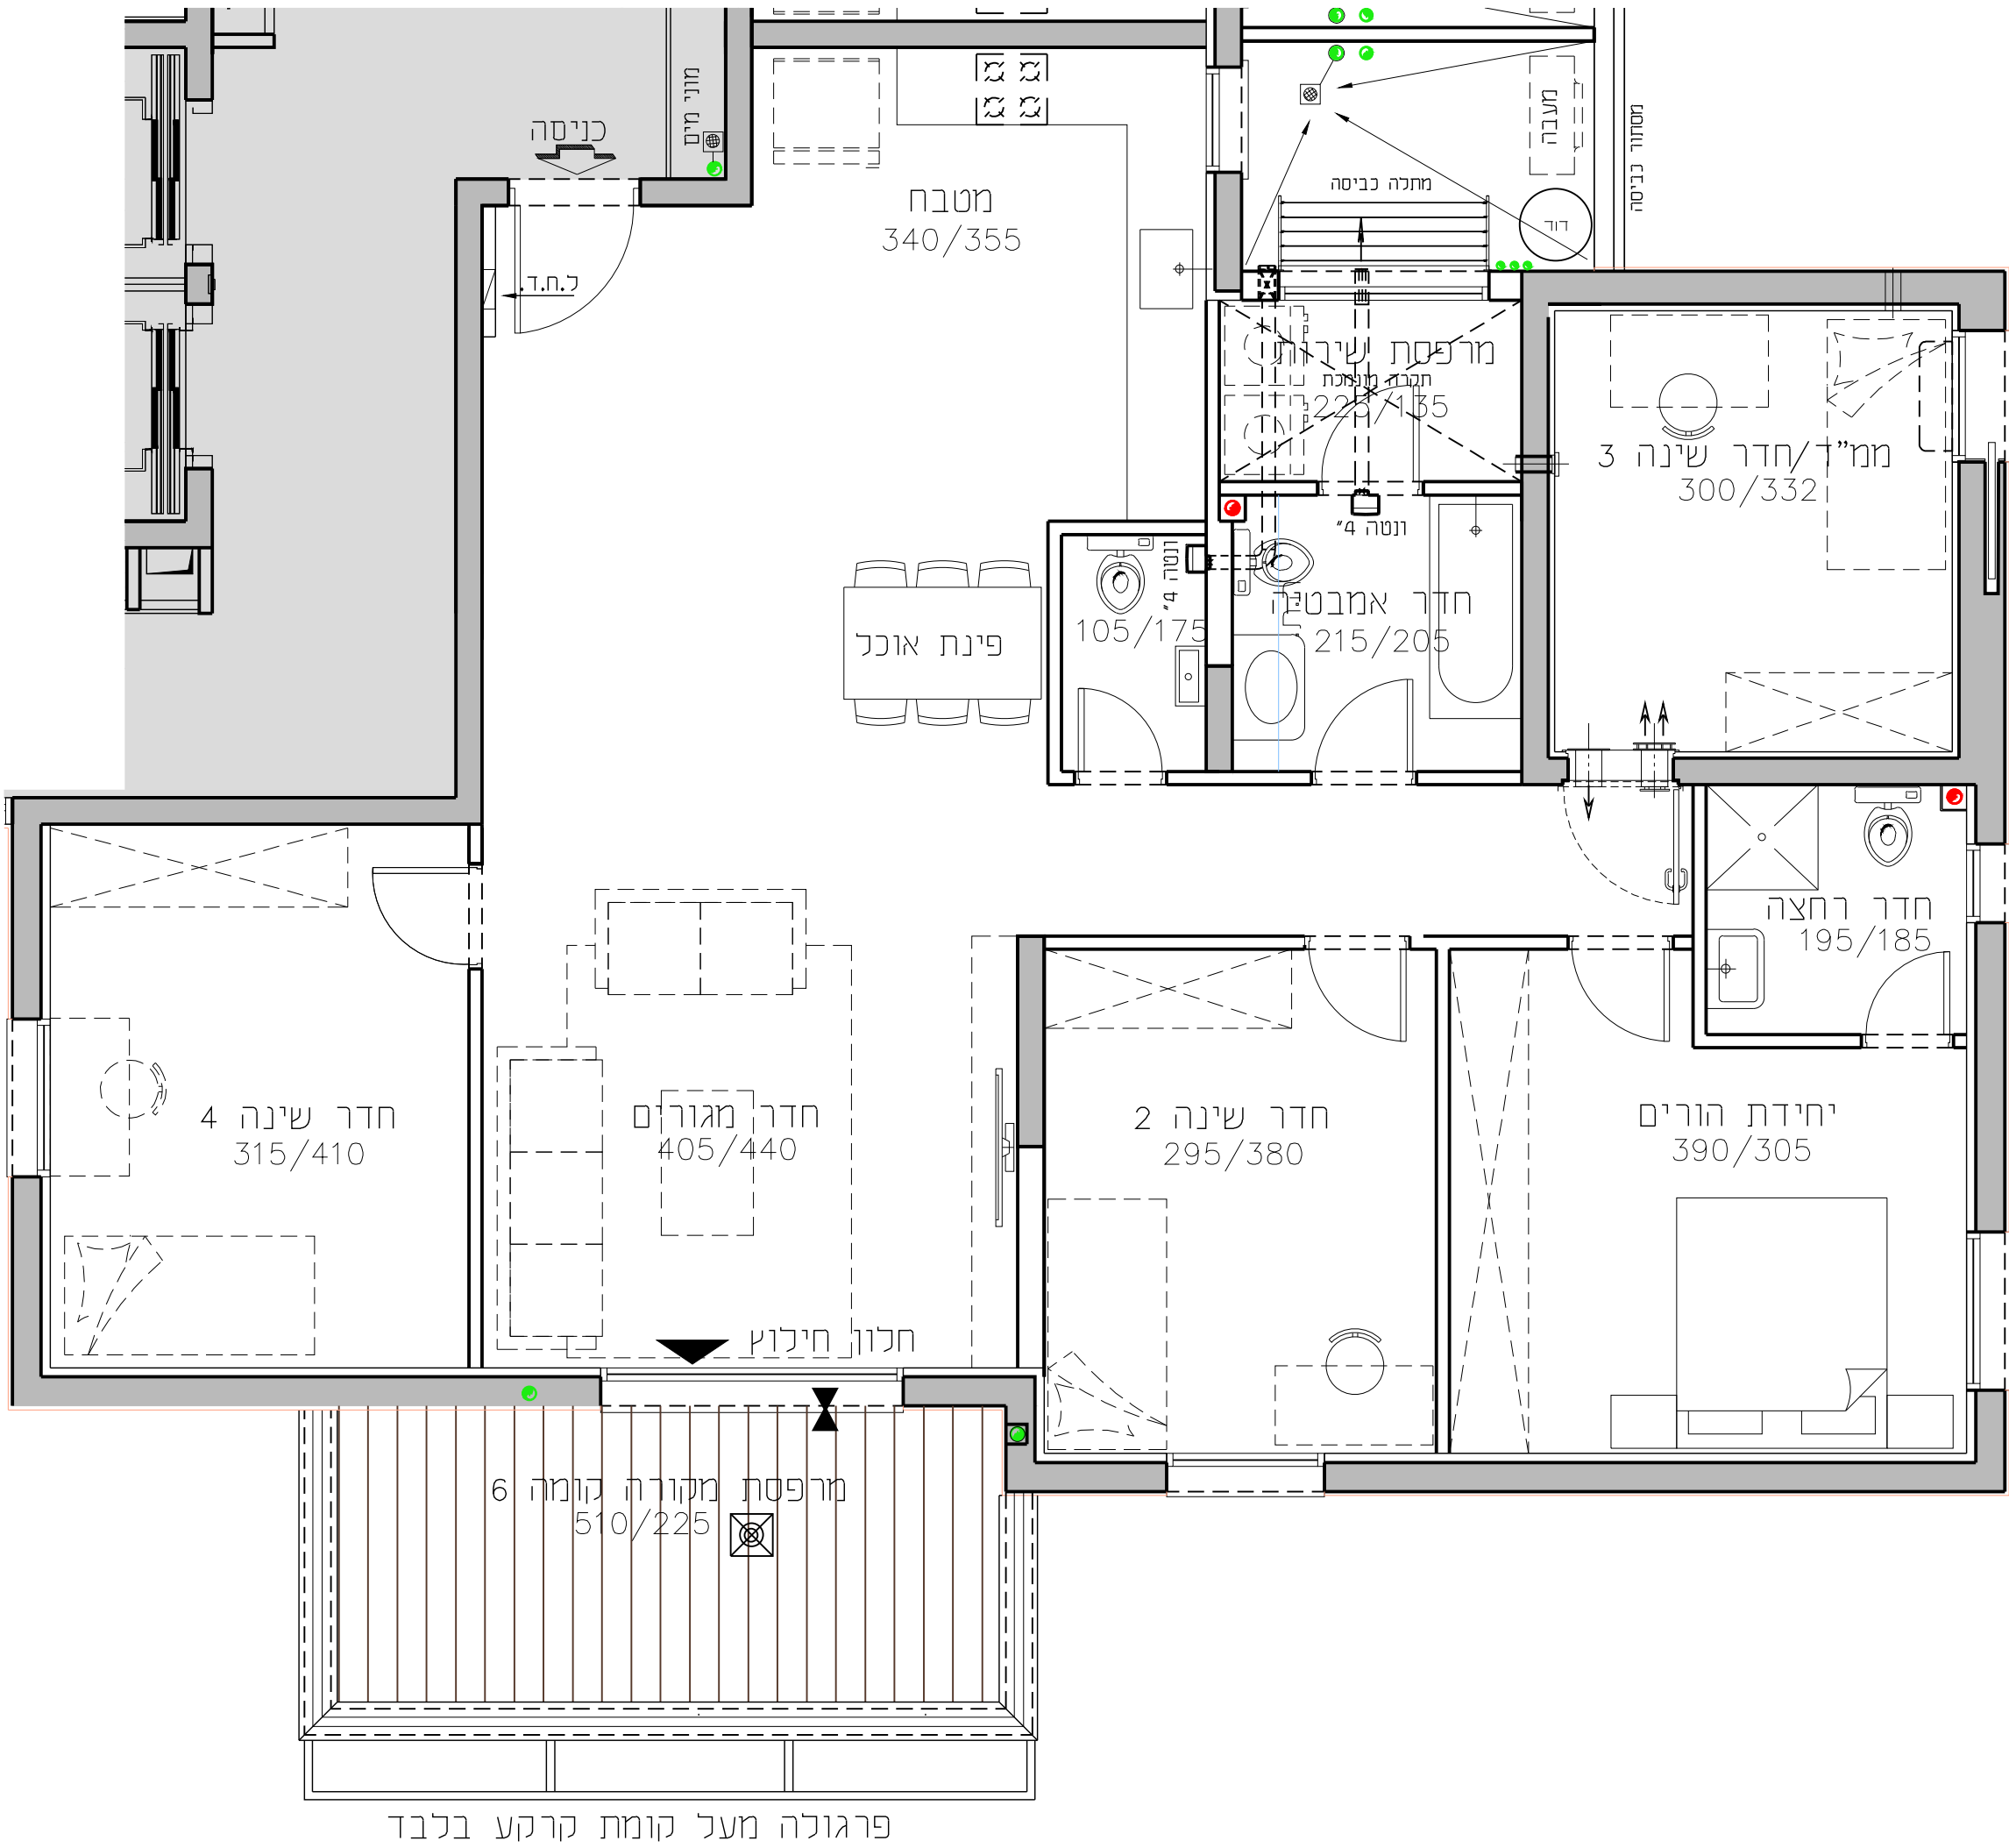


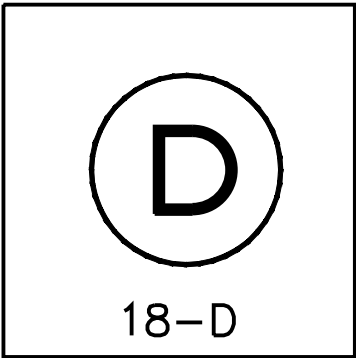

מספר דירה	טיפוס דירה	קומה
18	D	ק-6


החותרים טירת כרמל

מגרש 2003
בניין D5

דירת 5.0 חד' 131.34 מ"ר

קומה 6 טיפוס דירה D


קנ"מ 1:50 תאריך 01.12.19

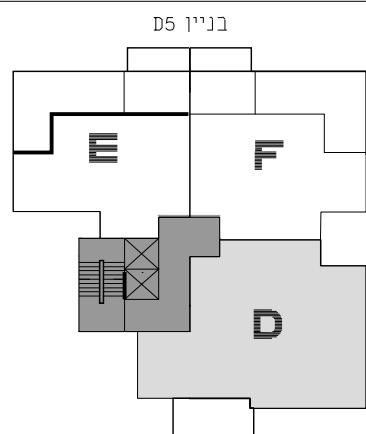

תכנית סכימטית של הקומה

גג	בניין D5	
קומה 8	H	H/D
קומה 7	H	H/D
קומה 6	E	F/D
קומה 5	E	F/D
קומה 4	B	C/D
קומה 3	B	C/D
קומה 2	B	C/D
קומה 1	B	מחסנים C
קומה 0	B	C/A
קומה -1	מרתף	

חתך רוחב סכימטי

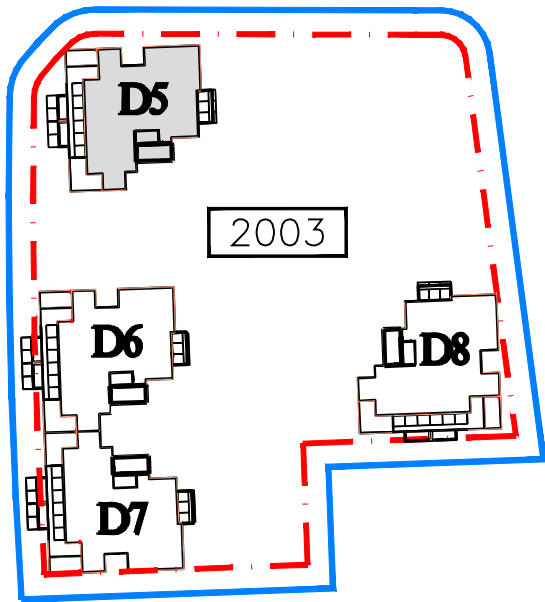

גורדון אדריכלים ומתכנני ערים בע"מ
Gordon Architects & Urban Planners
רח' קרן היסוד 15 טירת כרמל 3902634
Tel. 972-4-8580077 Fax 972-4-8580066
Office @gordon-ltd.co.il www.gordon-ltd.co.il

