


החותרים טירת כרמל

מגרש **2003**
בניין **D5**

דירת 4.0 חד' 110.98 מ"ר

קומה **1** טיפוס דירה **C**


קנ"מ **1:50** תאריך **19.12.19**

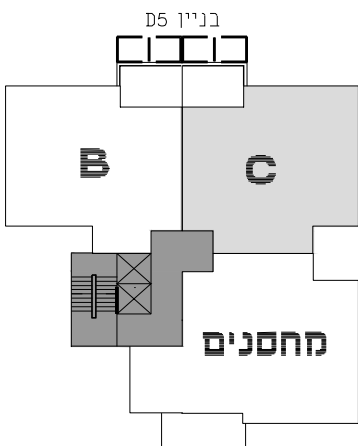

תכנית סכימטית של הקומה




בניין D5		
גג		
קומה 8	H	H/D
קומה 7	H	H/D
קומה 6	E	F/D
קומה 5	E	F/D
קומה 4	E	C/D
קומה 3	B	C/D
קומה 2	B	C/D
קומה 1	B	מחסנים/C
קומה 0 (גובה 0.00)	B	C/A
	מרתף	

חתך רוחב סכימטי

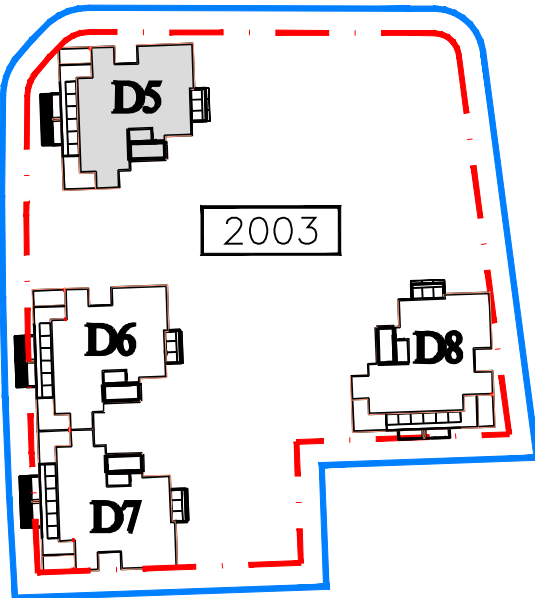

גורדון אדריכלים ומתכנני ערים בע"מ
Gordon Architects & Urban Planners
רח' קרן היסוד 15 טירת כרמל 3902634
Tel. 972-4-8580077 Fax 972-4-8580066
Office @gordon-ltd.co.il www.gordon-ltd.co.il

UDOR

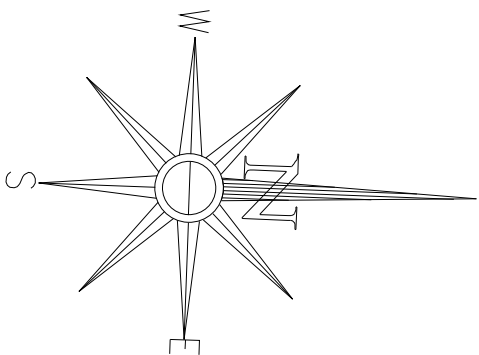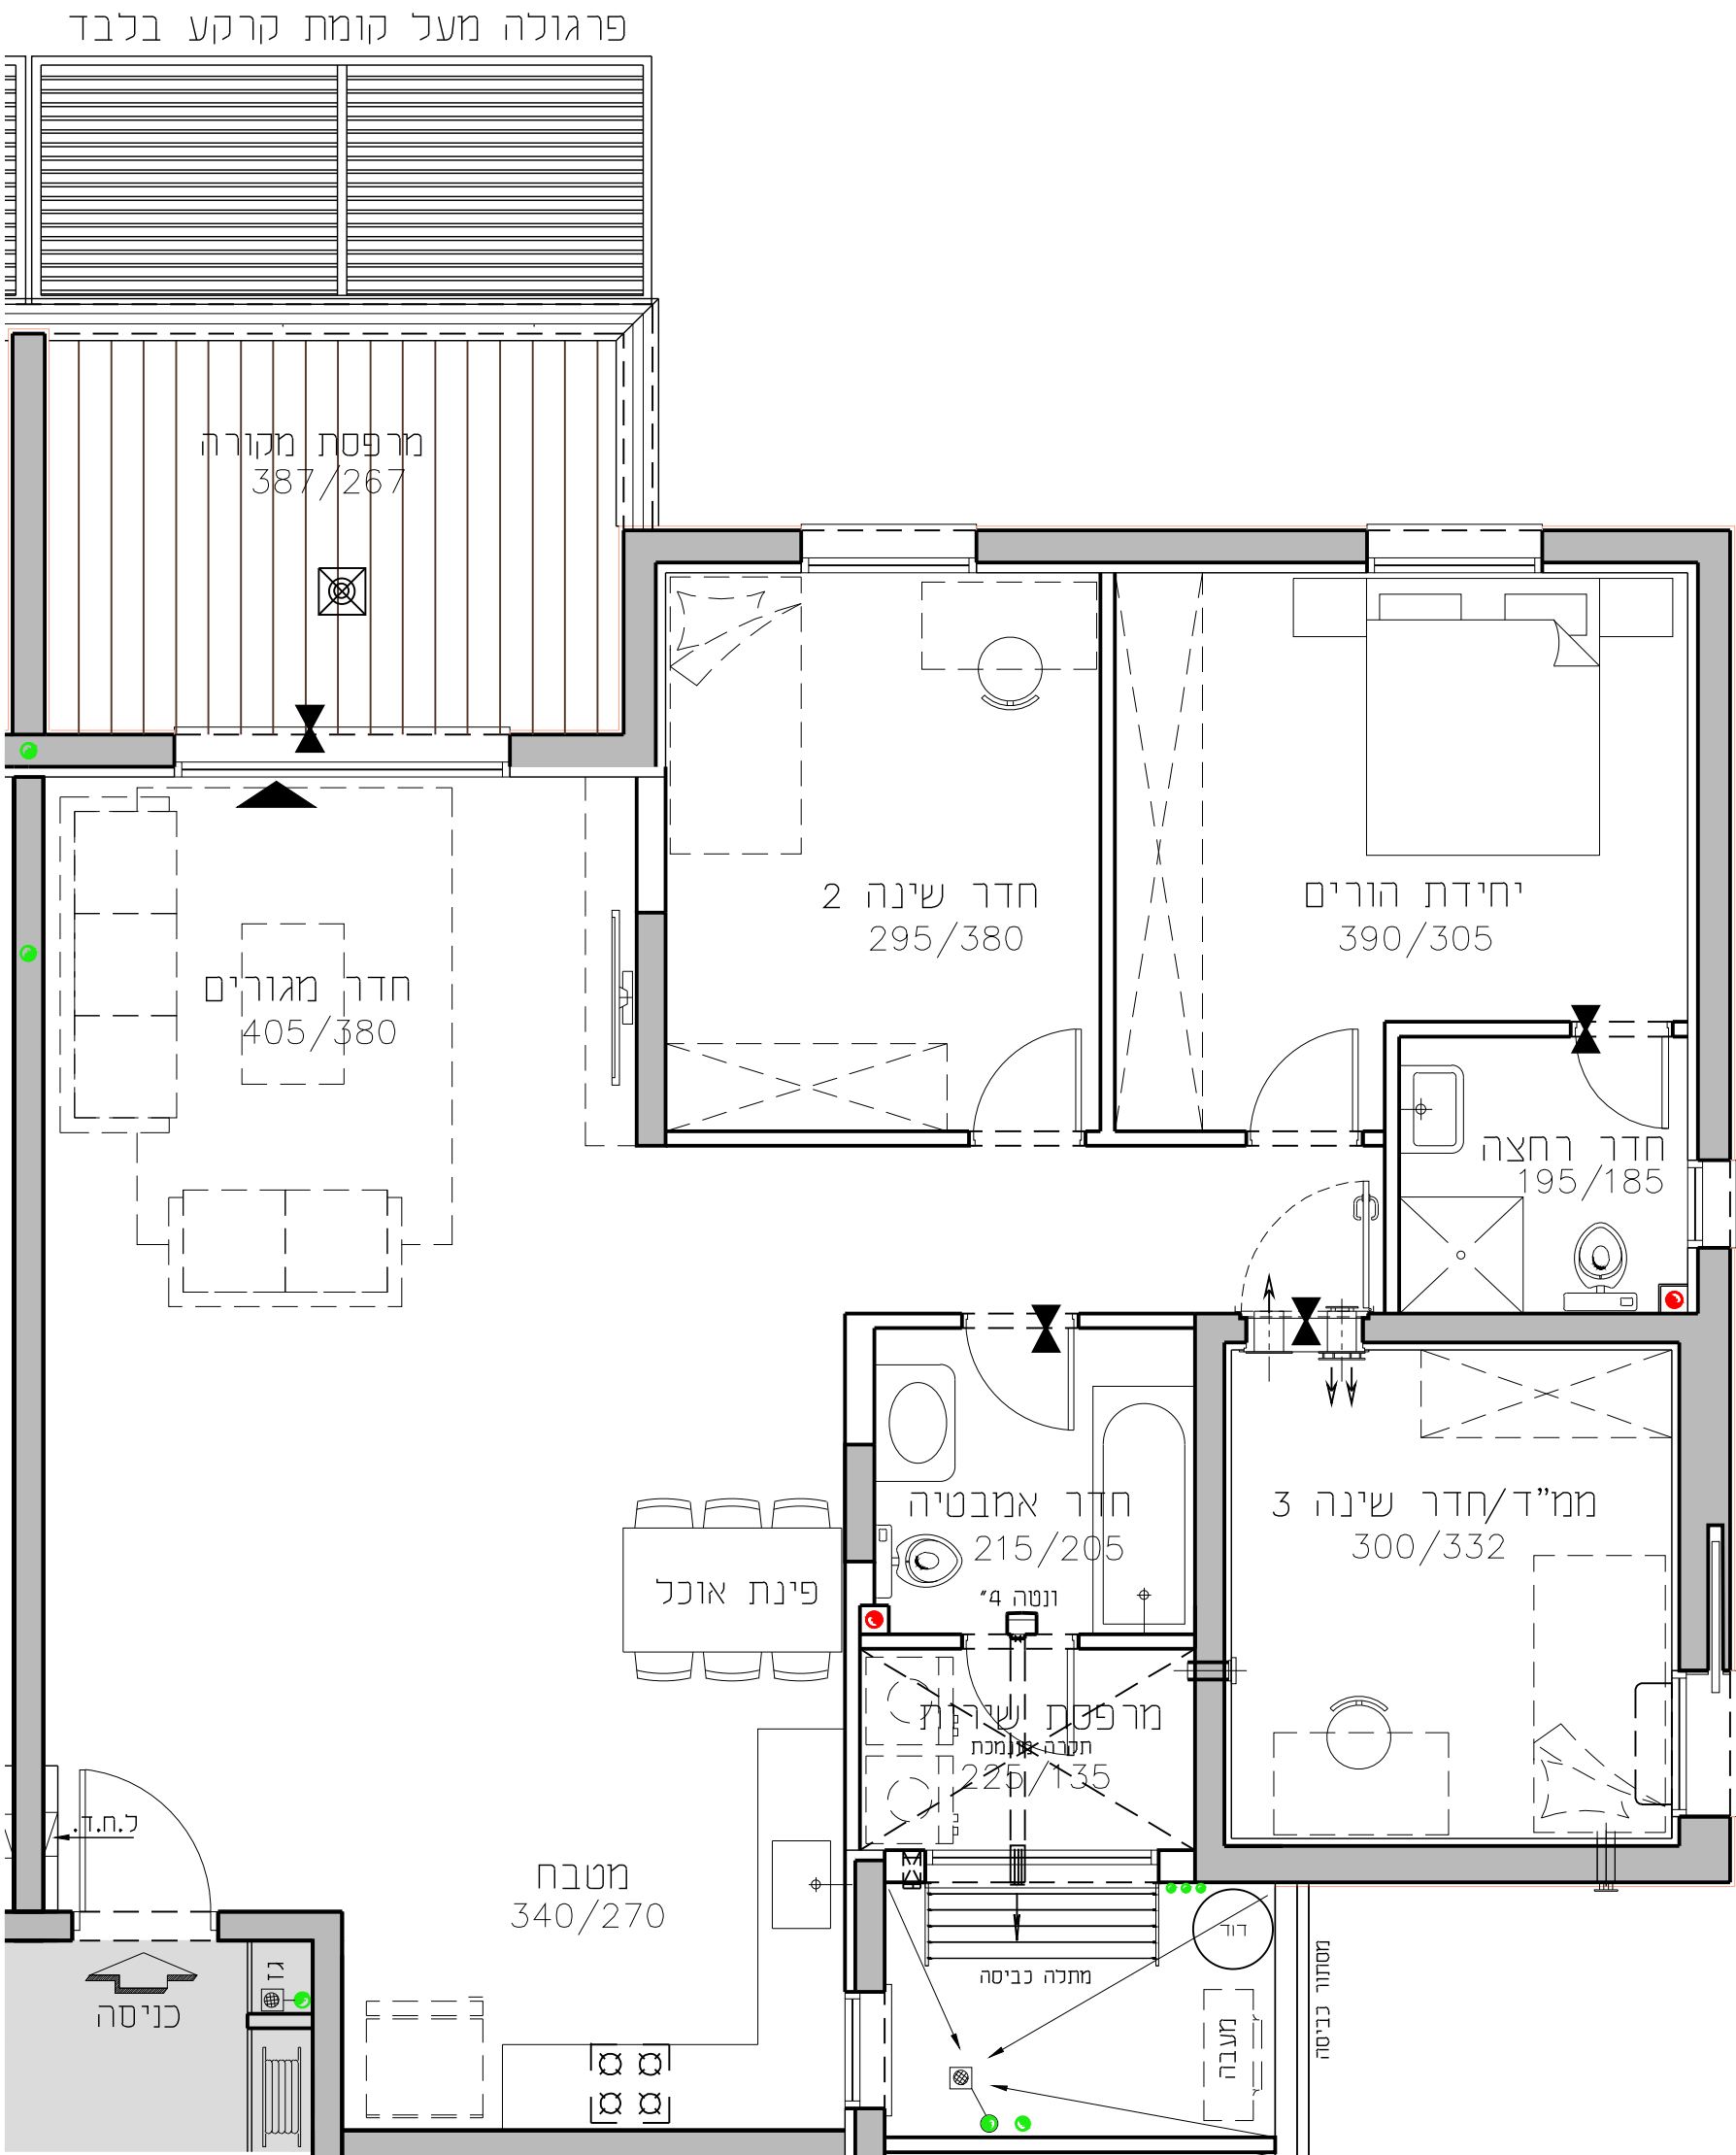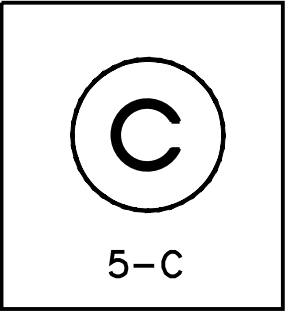

קומה	טיפוס	מספר
דירה	דירה	דירה
1-ק	C	5