


# החותרים טירת כרמל

מגרש 2003  
בניין D5

דירת 5.0 חד' 131.34 מ"ר

קומה 2-4 טיפוס דירה D

קנ"מ 1:50 תאריך 01.12.19

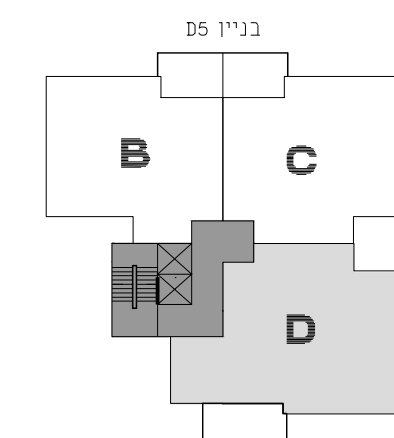


תכנית סכימטית של הקומה

בניין D5




גג	H	H/D
קומה 8	H	H/D
קומה 7	H	H/D
קומה 6	E	F/D
קומה 5	E	F/D
קומה 4	B	C/D
קומה 3	B	C/D
קומה 2	B	C/D
קומה 1	B	מחסנים C
קומה 0 (קומת המסוף)	B	C/A
	מרתף	

חדר רוחב סכימטי

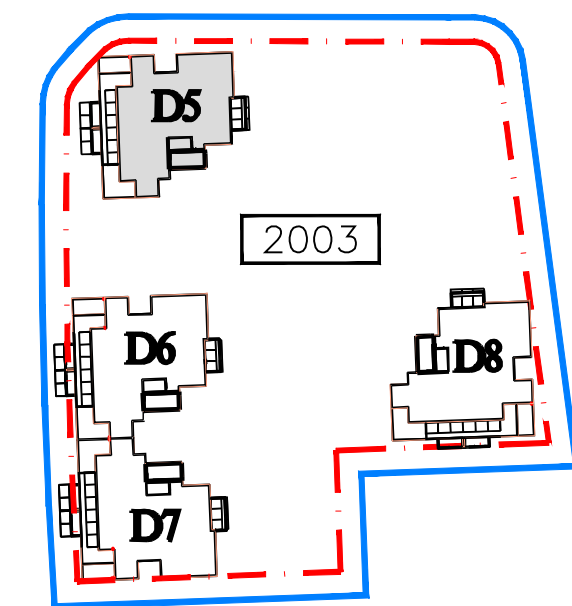

**גורדון אדריכלים ומתכנני ערים בע"מ**  
Gordon Architects & Urban Planners

רח' קרו היטוד 15 טירת כרמל 3902634  
Tel. 972-4-8580077 Fax 972-4-8580066  
Office @gordon-ltd.co.il www.gordon-ltd.co.il

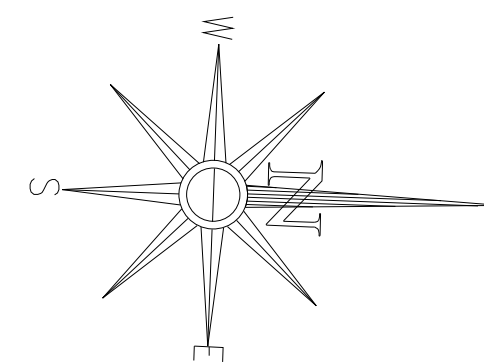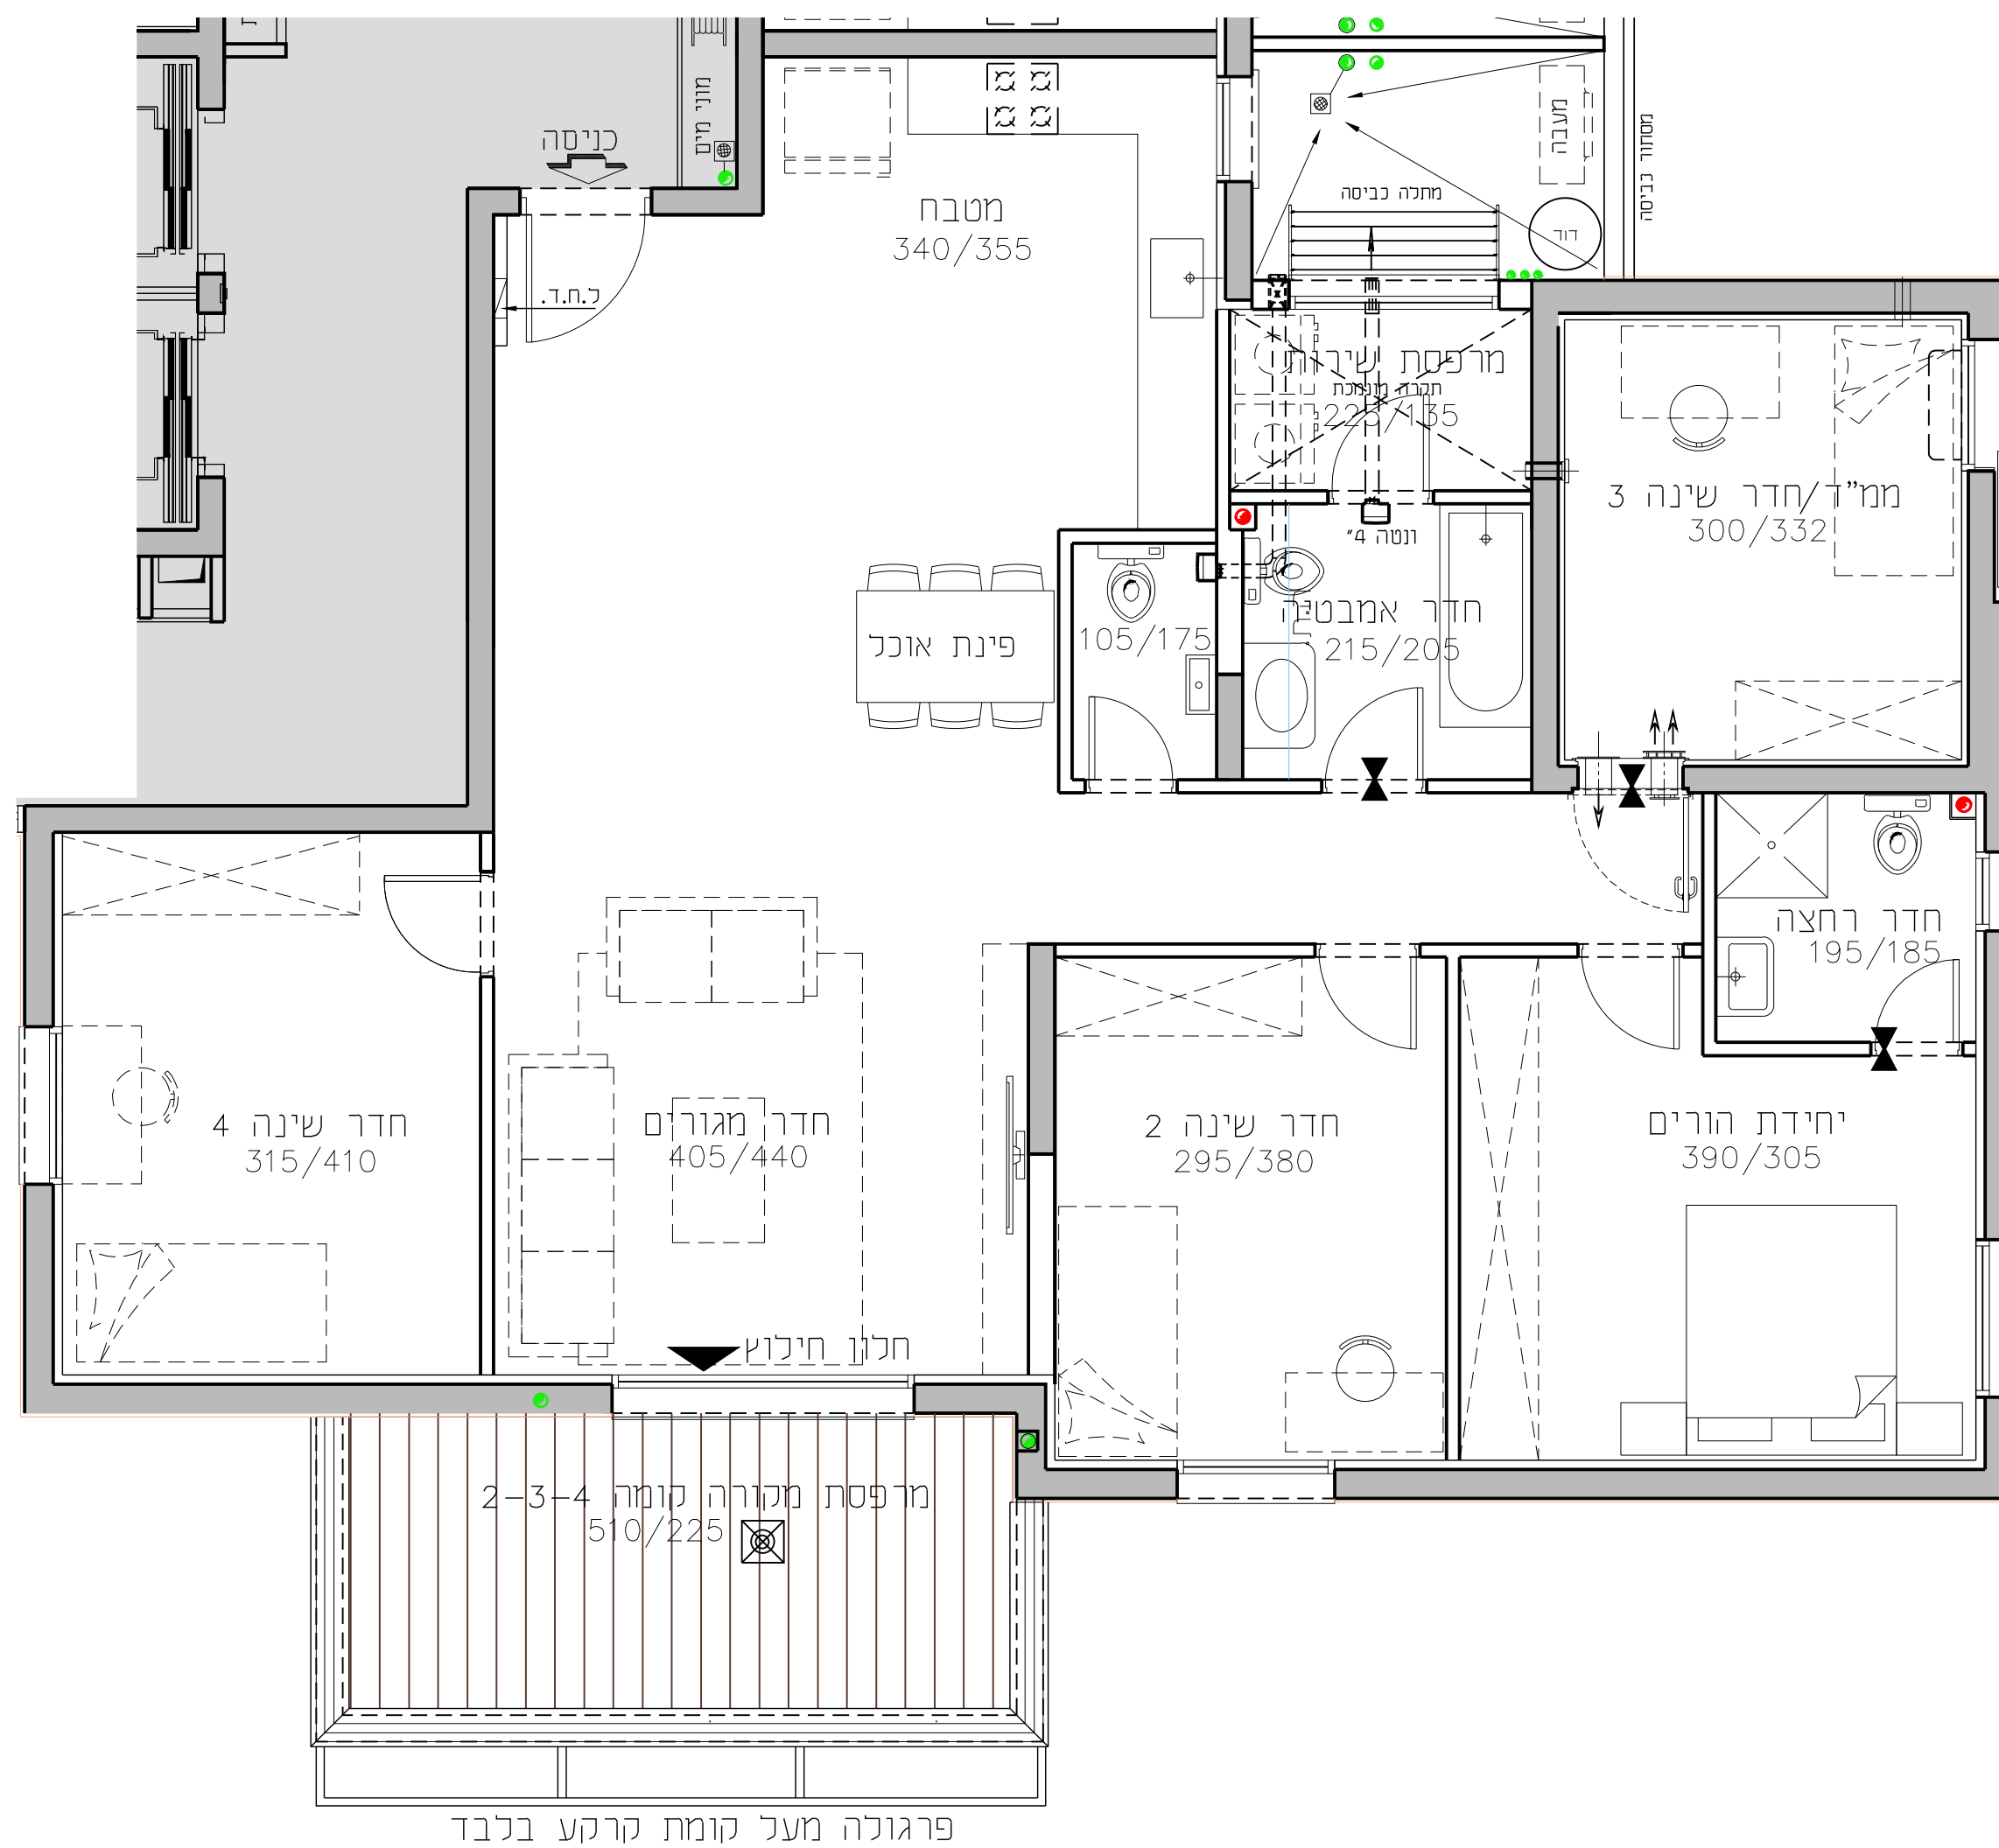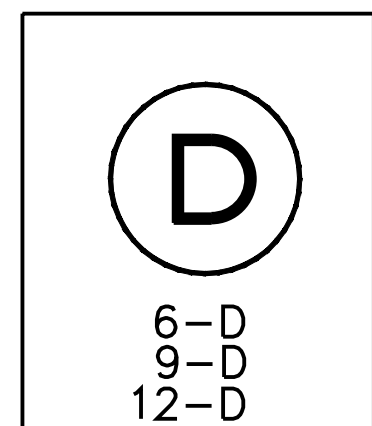

מספר דירה	טיפוס דירה	קומה
12	D	4-ק
9	D	3-ק
6	D	2-ק

