


החותרים טירת כרמל

מגרש 2003
בניין D5

דירת 4.0 חד' 100.36 מ'ר

קומה 2-4 טיפוס דירה B

קנ"מ 1:50 תאריך 01.12.19

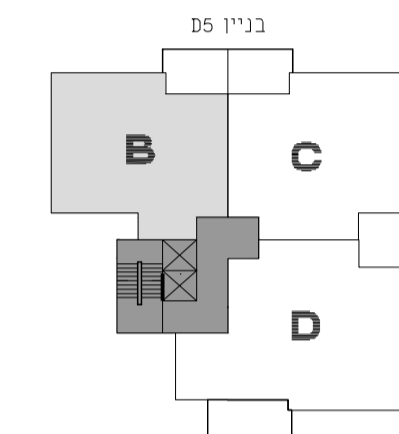


תכנית סכימטית של הקומה

בניין D5

גג	H	H/D
קומה 8	H	H/D
קומה 7	H	H/D
קומה 6	E	F/D
קומה 5	E	F/D
קומה 4	B	C/D
קומה 3	B	C/D
קומה 2	B	C/D
קומה 1	B	מחסנים C
קומה 0	B	C/A
קומה -1	מרתף	



חדר רוחב סכימטי

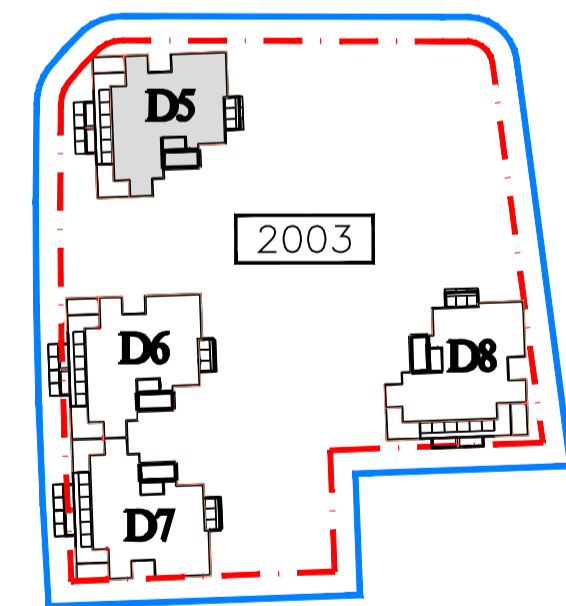

גורדון אדריכלים ומתכנני ערים בע"מ
Gordon Architects & Urban Planners
רח' קרוניט 15 טירת כרמל 3902634
Tel. 972-4-8580077 Fax 972-4-8580066
Office@gordon-ltd.co.il www.gordon-ltd.co.il



B
7-B
10-B
13-B

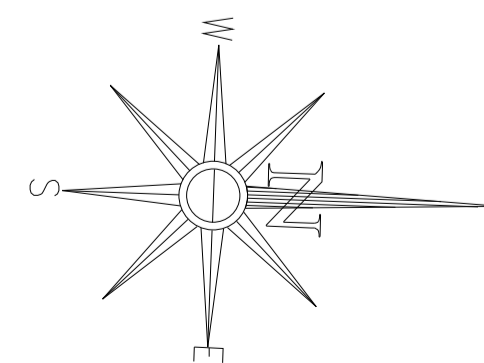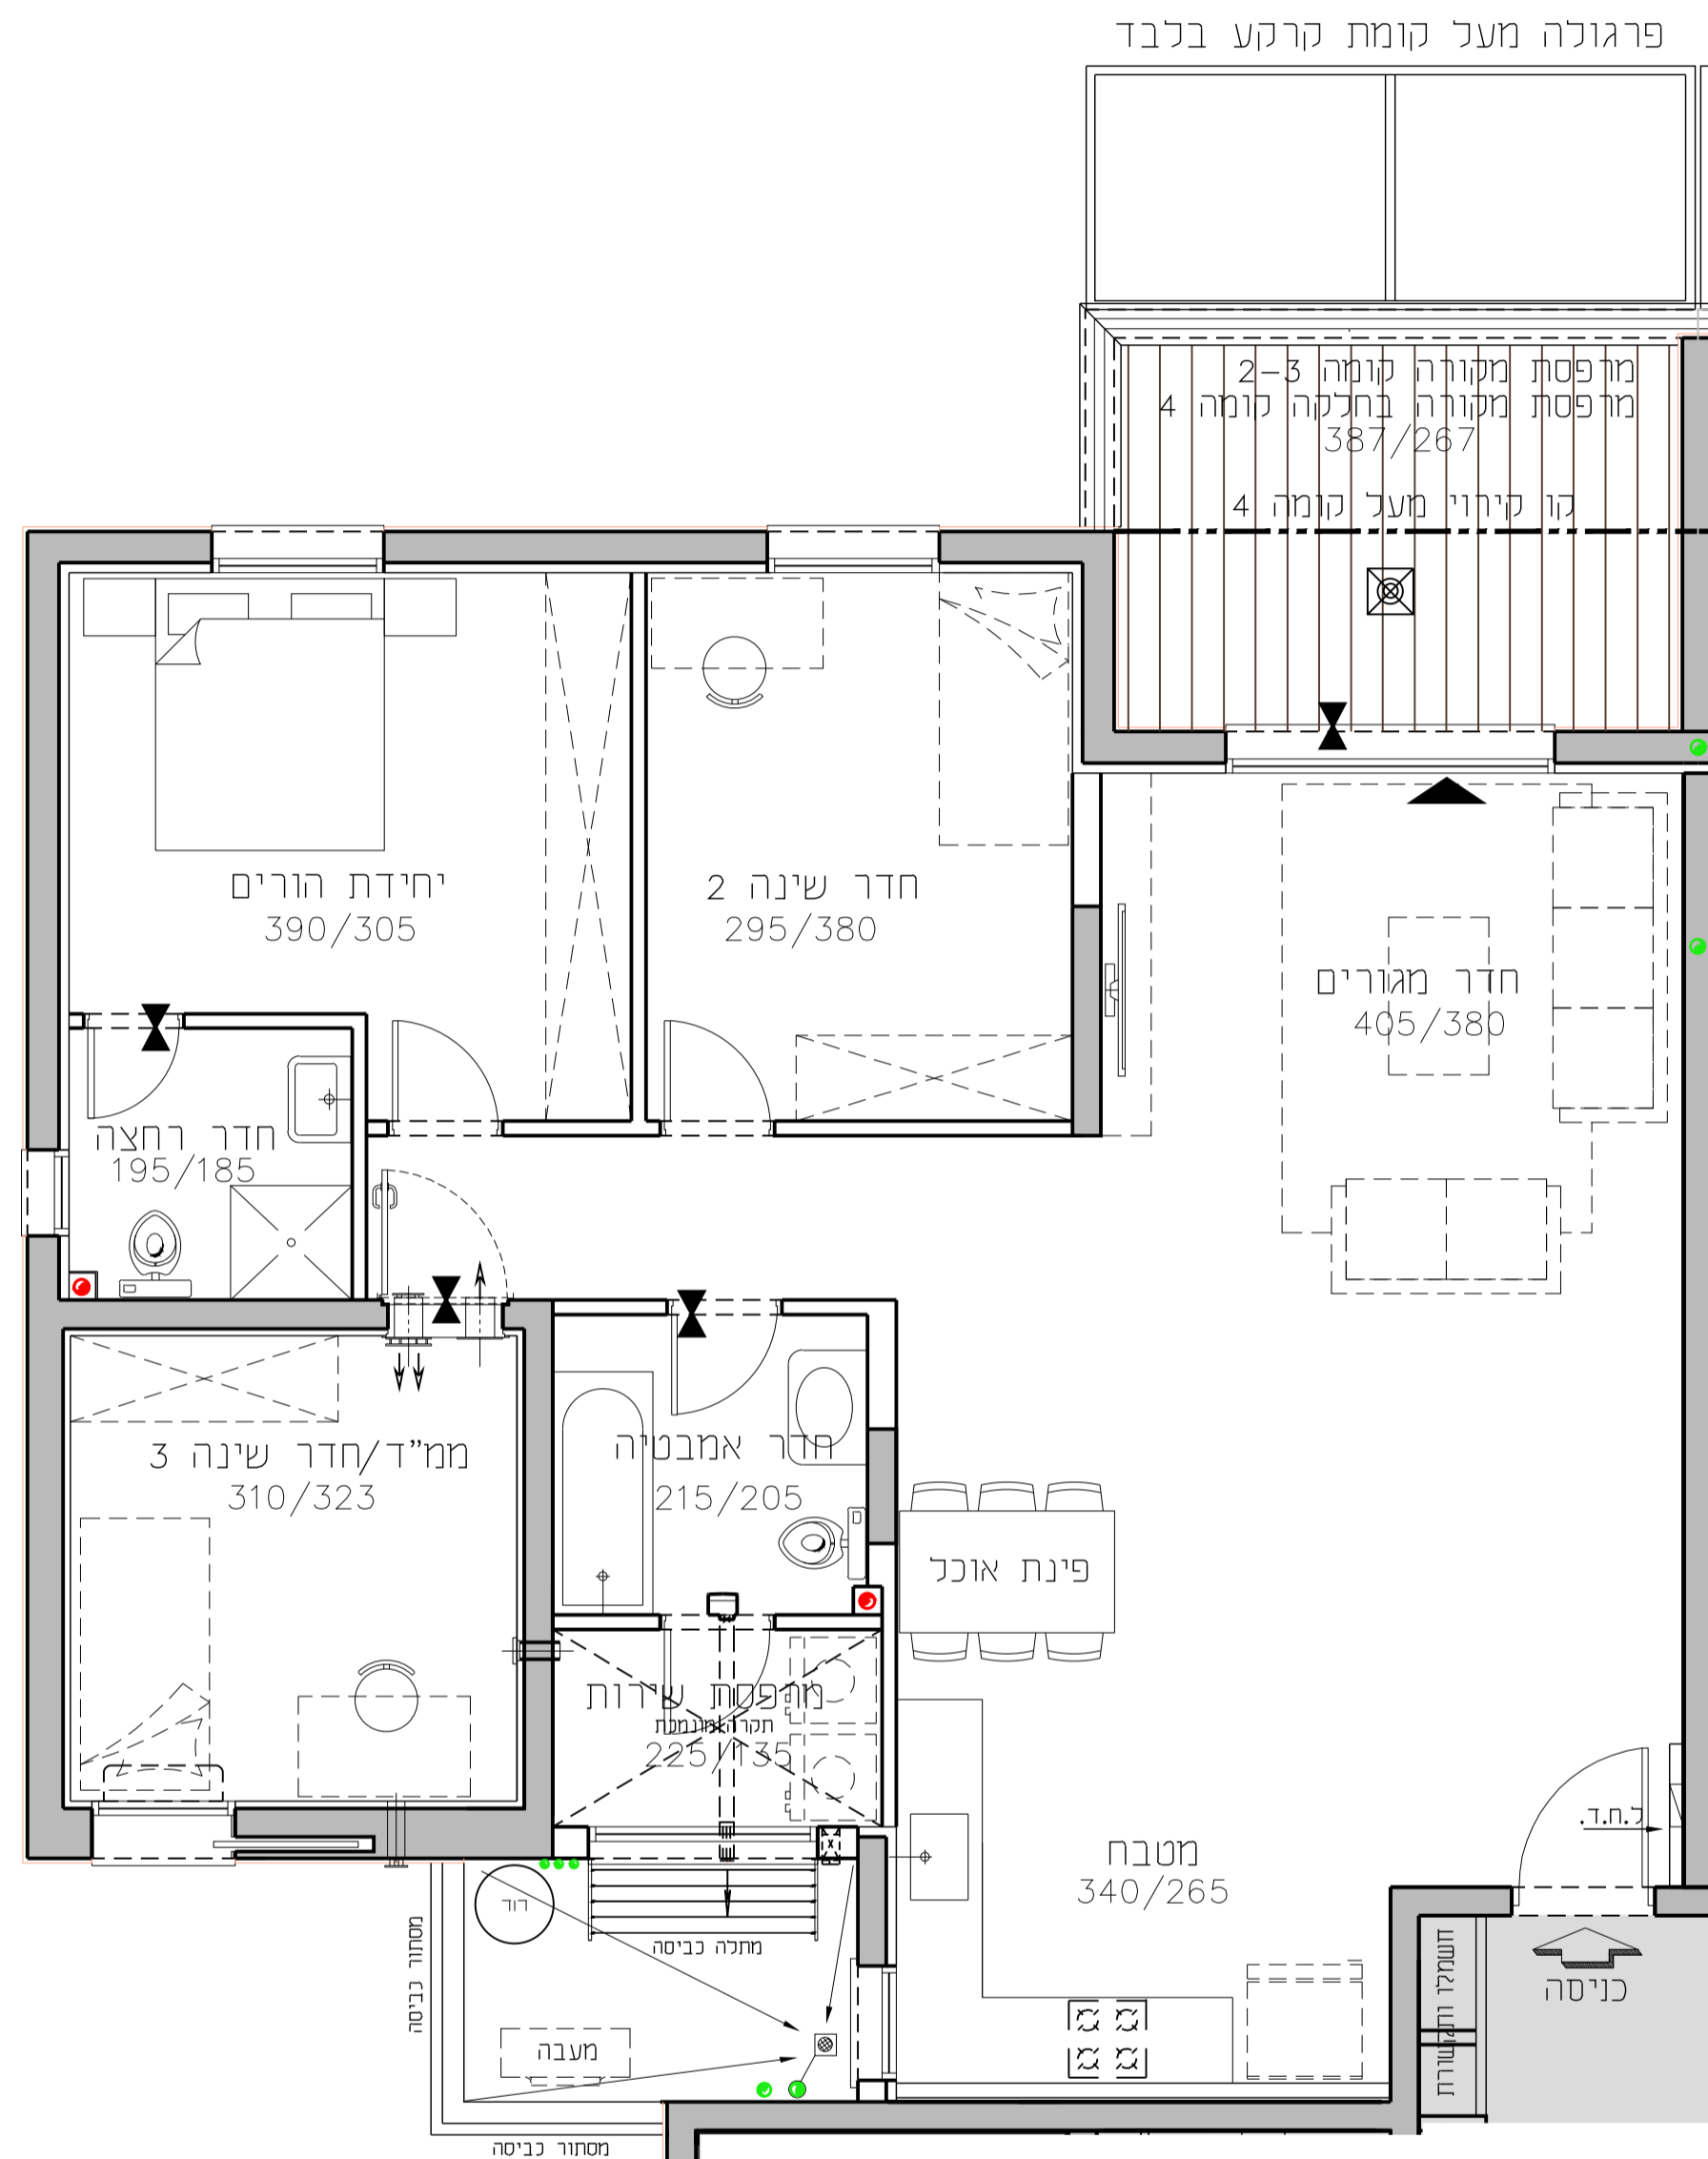

מספר דירה	טיפוס דירה	קומה
13	B	ק-4
10	B	ק-3
7	B	ק-2