
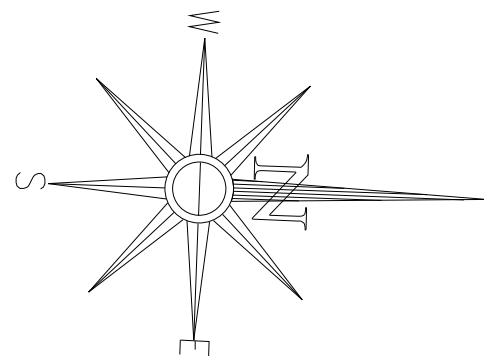
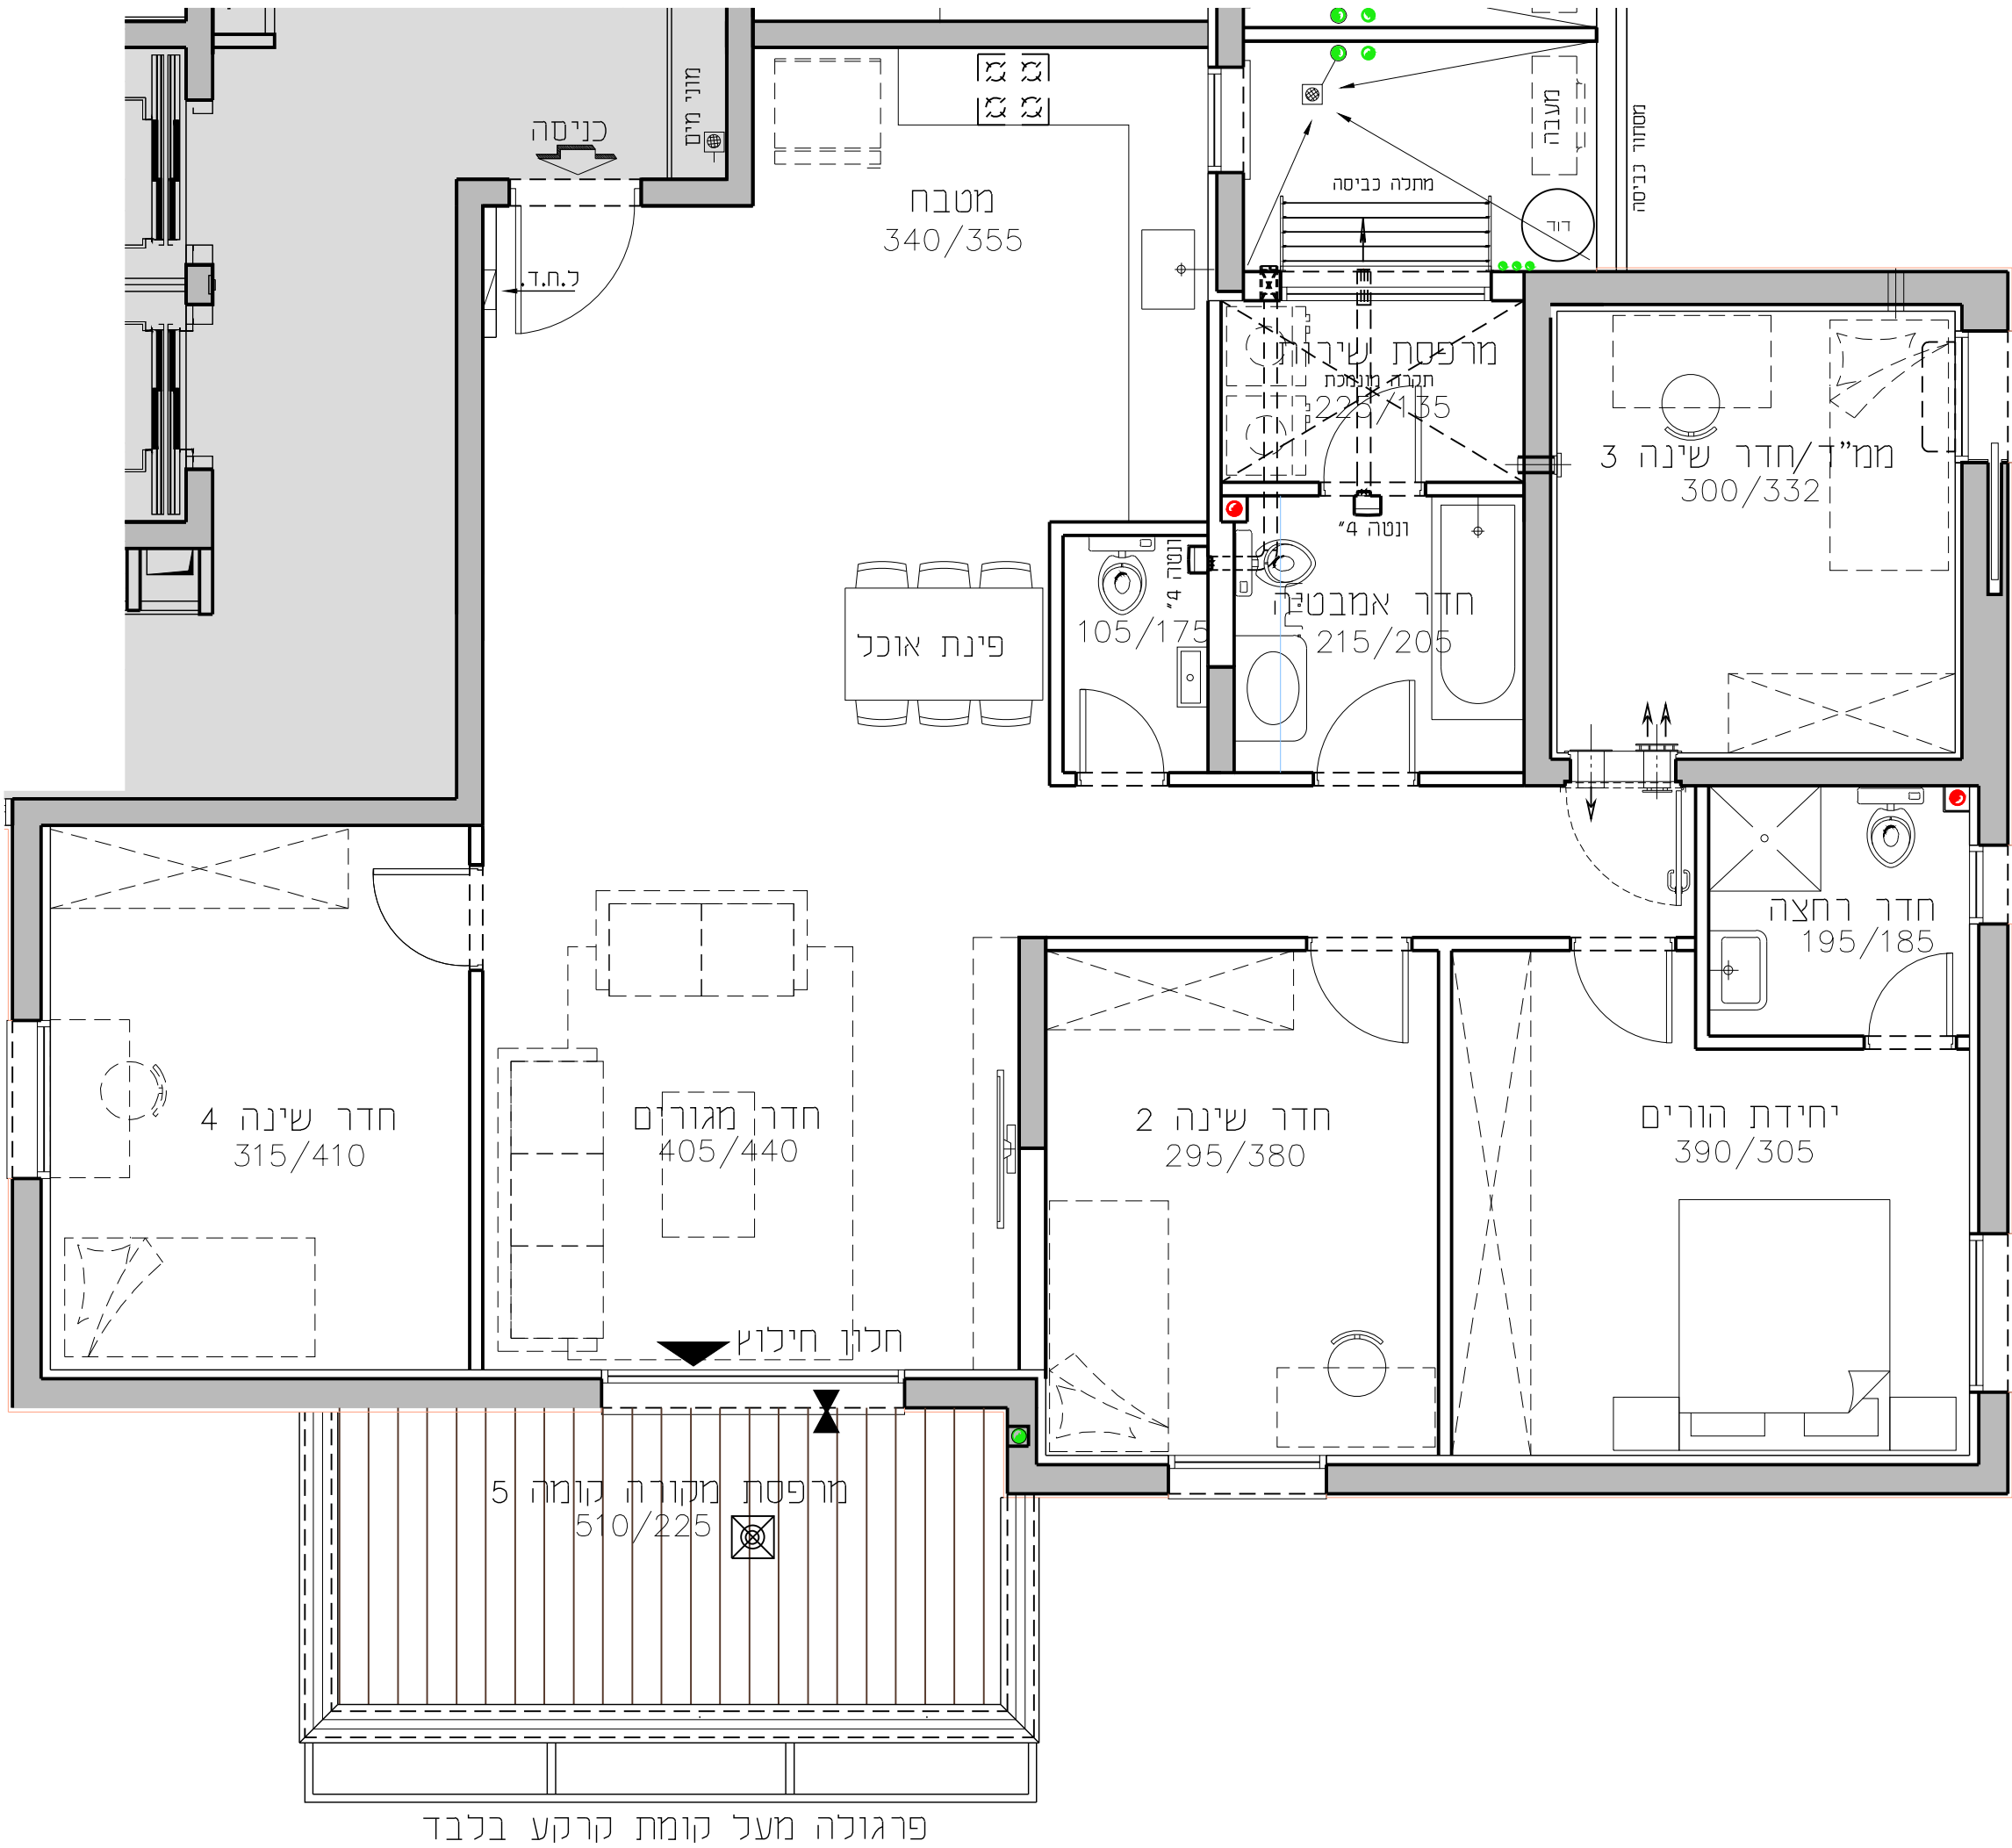


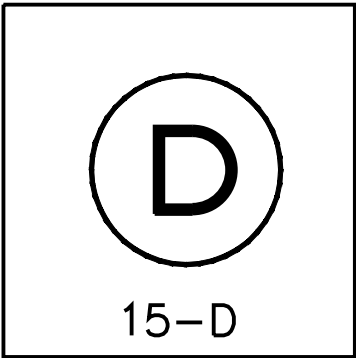

| מספר דירה | טיפוס דירה | קומה |
|-----------|------------|------|
| 15        | D          | ק-5  |


# החותרים טירת כרמל

מגרש 2003  
בניין D5

דירת 5.0 חד' 131.34 מ"ר

קומה 5 טיפוס דירה D


קנ"מ 1:50 תאריך 01.12.19

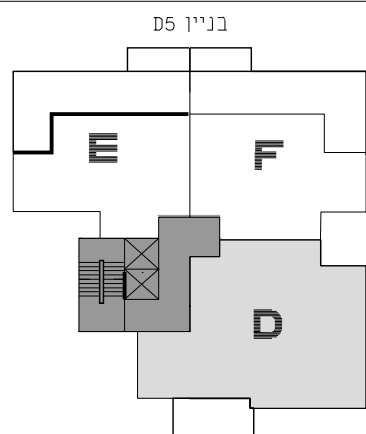

תכנית סכימטית של הקומה

| גג   | בניין D5 | קומה   | טיפוס    |
|------|----------|--------|----------|
| 8    | H        | קומה 8 | H/D      |
| 7    | H        | קומה 7 | H/D      |
| 6    | E        | קומה 6 | F/D      |
| 5    | E        | קומה 5 | F/D      |
| 4    | B        | קומה 4 | C/D      |
| 3    | B        | קומה 3 | C/D      |
| 2    | B        | קומה 2 | C/D      |
| 1    | B        | קומה 1 | מחסנים C |
| 0    | B        | קומה 0 | C/A      |
| מרתף |          |        |          |

חתך רוחב סכימטי

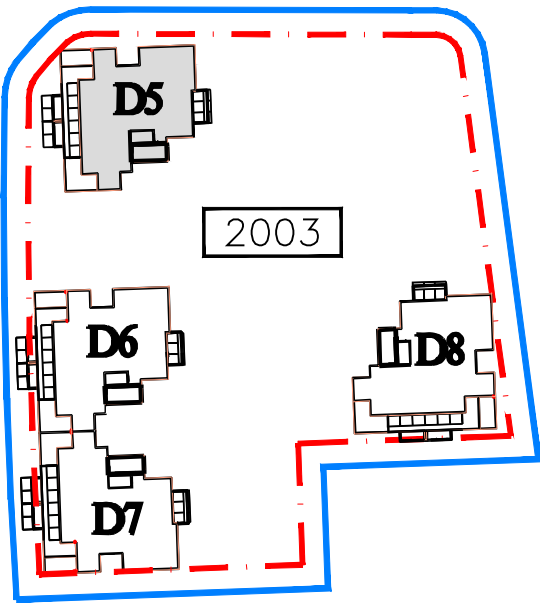

**גורדון אדריכלים ומתכנני ערים בע"מ**  
Gordon Architects & Urban Planners  
רח' קרן היסוד 15 טירת כרמל 3902634  
Tel. 972-4-8580077 Fax 972-4-8580066  
Office @gordon-ltd.co.il www.gordon-ltd.co.il

