
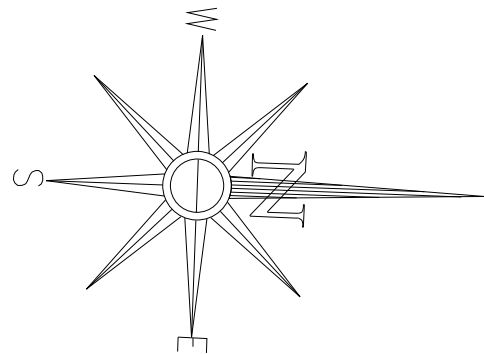
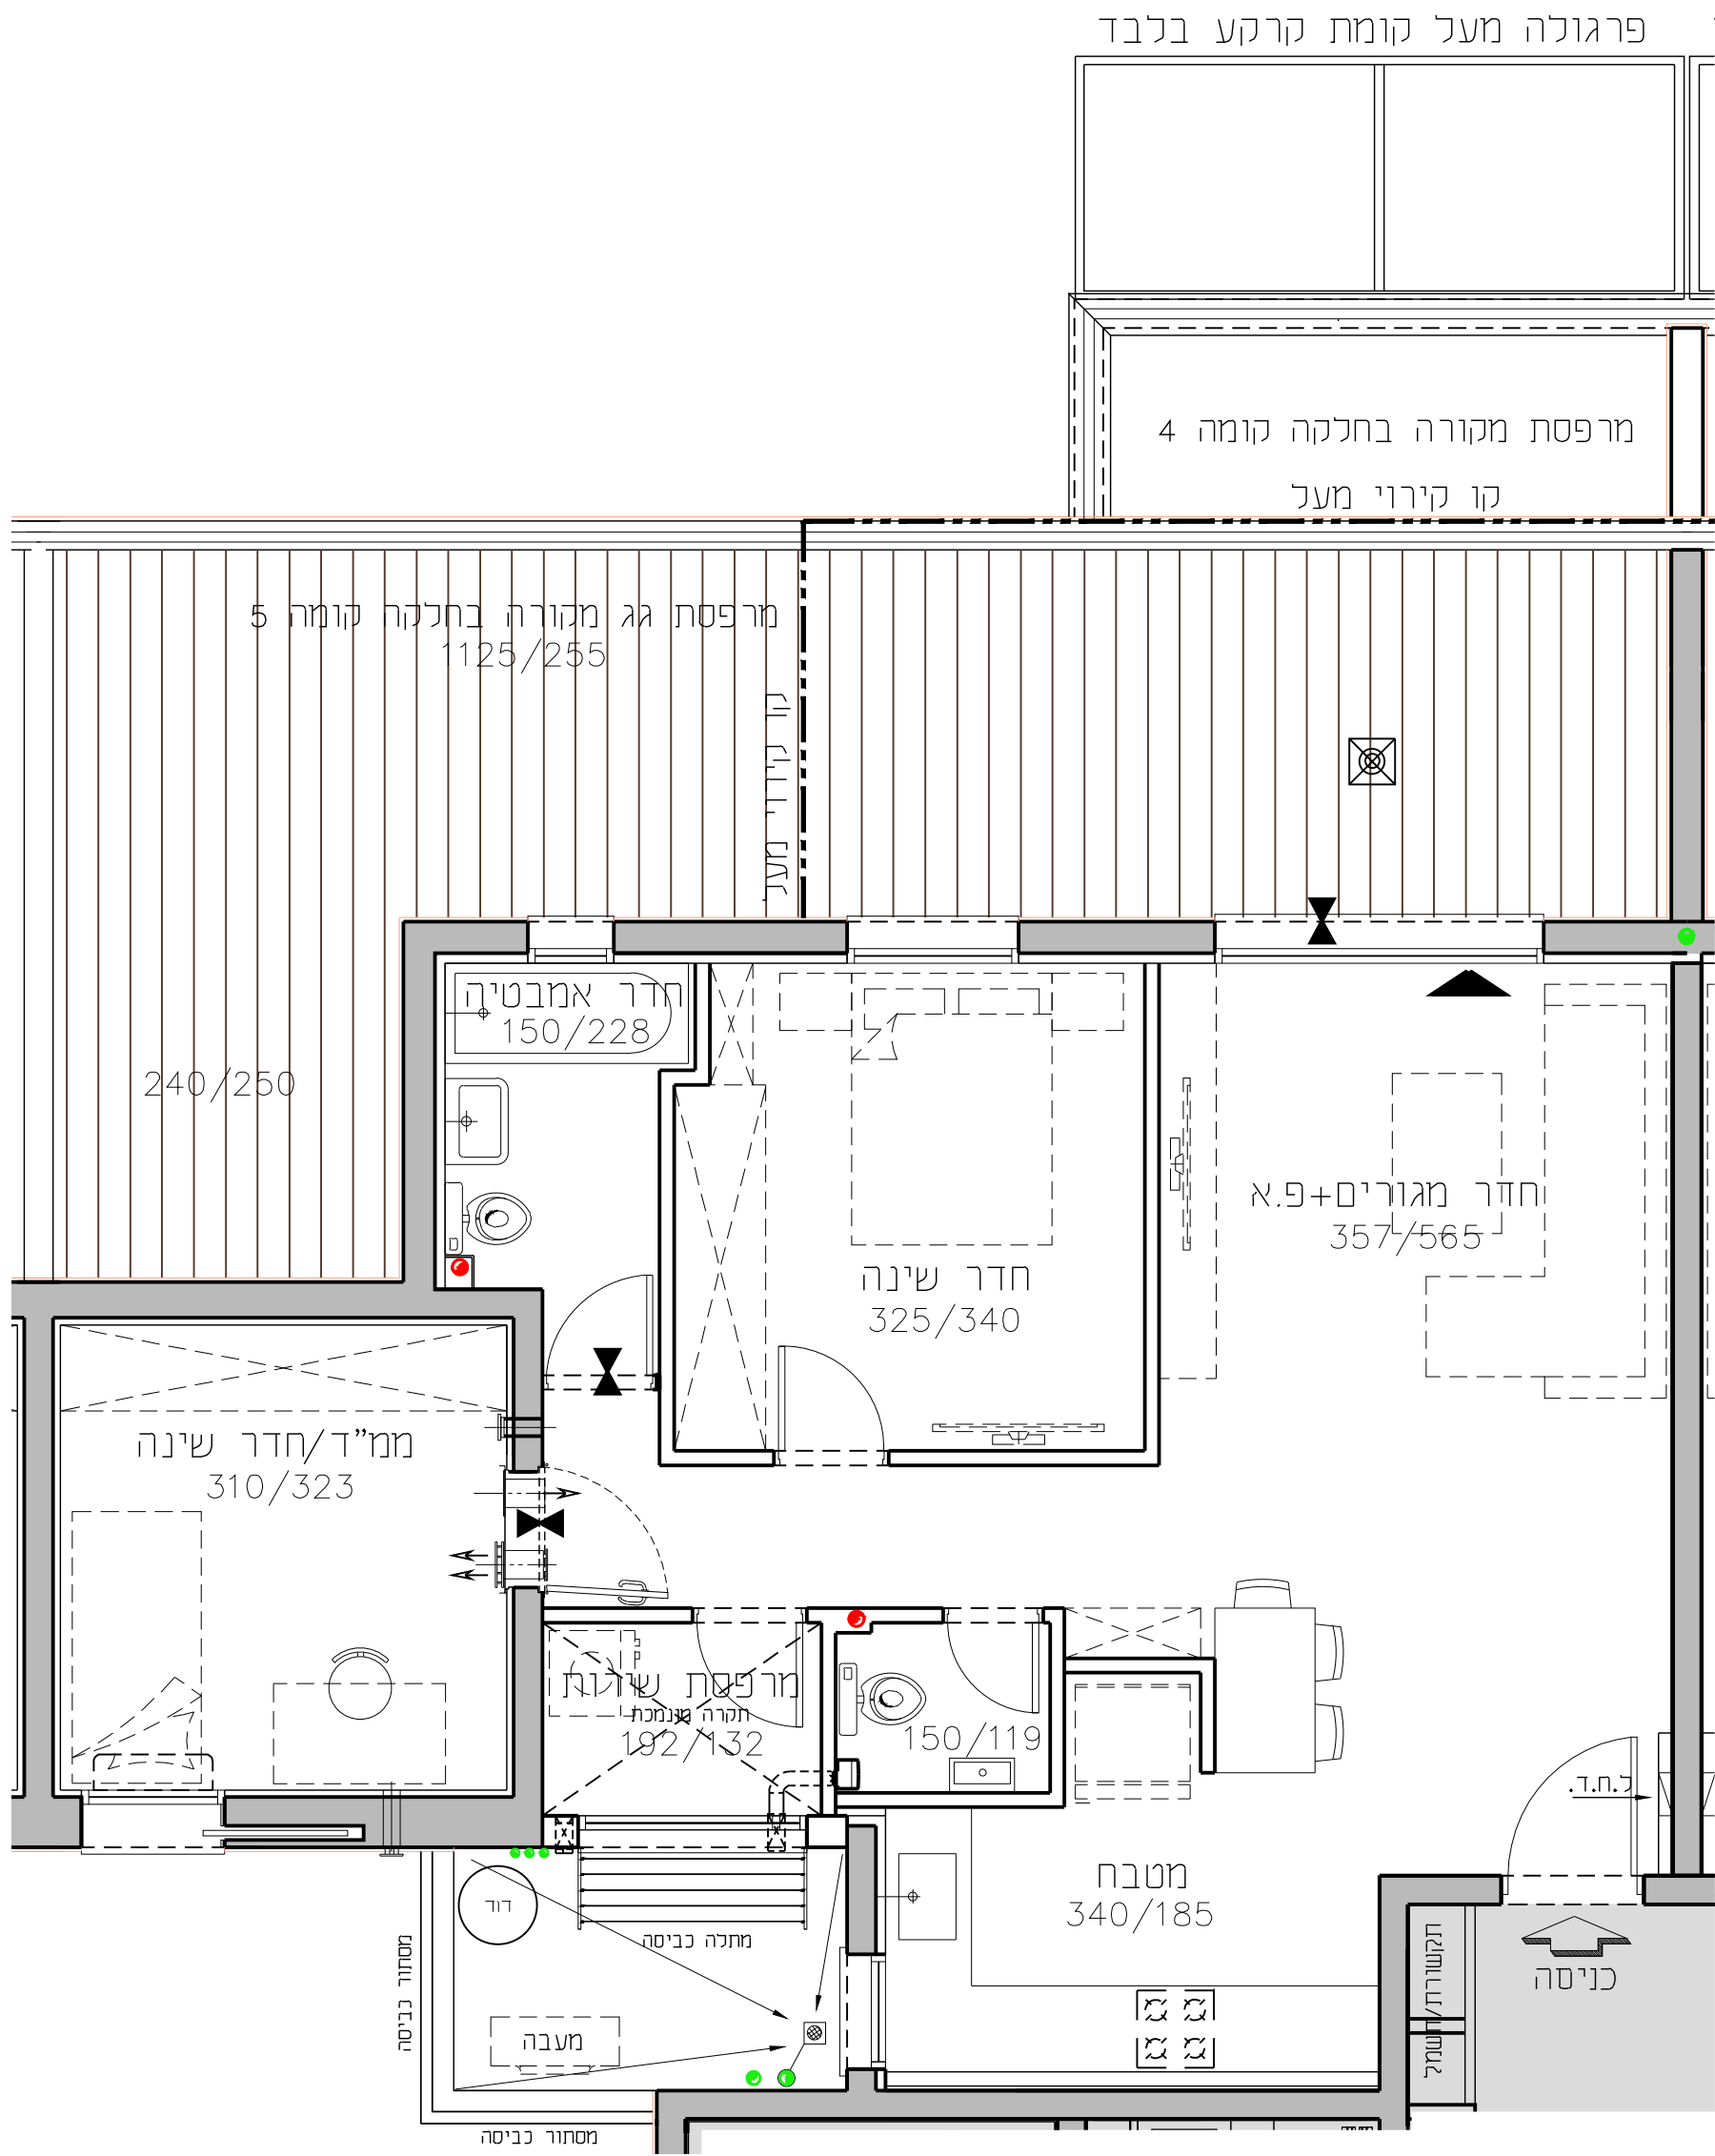


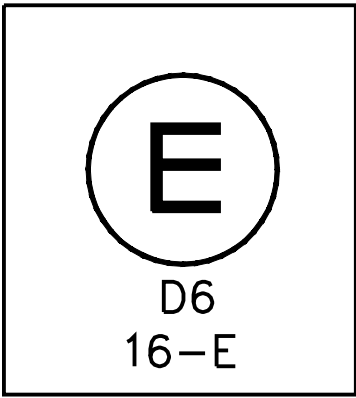

מספר	טיפוס	קומה
דירה	דירה	דירה
16	E	5-ק


החותרים טירת כרמל

מגרש 2003
בניין D6

דירת 3.0 חד' 76.74 מ"ר

קומה 5 טיפוס דירה E


קנ"מ 1:50 תאריך 01.12.19

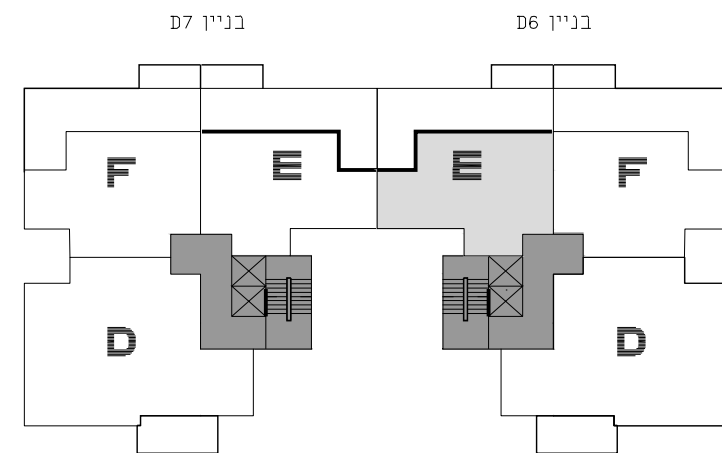

תכנית סכימטית של הקומה

גג	בניין D6	בניין D7	גג
קומה 8	D/H	H	H/D
קומה 7	D/H	H	H/D
קומה 6	D/H	H	H/D
קומה 5	D/F	E	F/D
קומה 4	D/C	B	C/D
קומה 3	D/C	B	C/D
קומה 2	D/C	B	C/D
קומה 1	מחסנים/C	B	מחסנים/C
קומה 0	A/C	B	C/A

חתך רוחב סכימטי

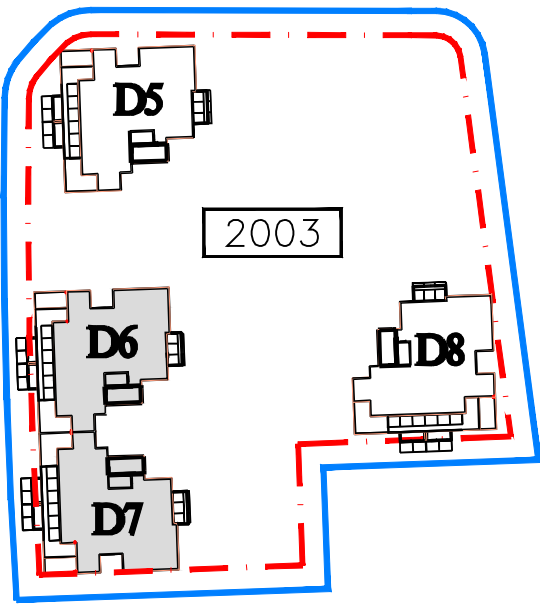

גורדון אדריכלים ומתכנני ערים בע"מ
Gordon Architects & Urban Planners
רח' קרן היסוד 15 טירת כרמל 3902634
Tel. 972-4-8580077 Fax 972-4-8580066
Office @gordon-ltd.co.il www.gordon-ltd.co.il

UDOR