


החותרים טירת כרמל

מגרש 2003
בניין D6

דירת 5.0 חד' 131.34 מ"ר

קומה 6-7 טיפוס דירה D


קנ"מ 1:50 תאריך 01.12.19

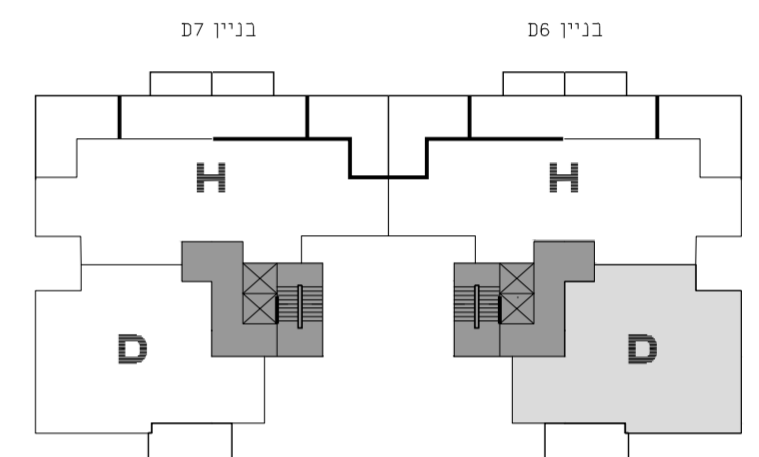

תכנית סכימטית של הקומה

קומה	גג	בניין D6	בניין D7	גג	קומה
8	קומה 8	D/H	H	H	H/D
7	קומה 7	D/H	H	H	H/D
6	קומה 6	D/H	H	H	H/D
5	קומה 5	D/F	E	E	F/D
4	קומה 4	D/C	B	B	C/D
3	קומה 3	D/C	B	B	C/D
2	קומה 2	D/C	B	B	C/D
1	קומה 1	מחסנים/C	B	B	מחסנים/C
0	קומה 0	AC	B	B	CA

חדר רוחב סכימטי


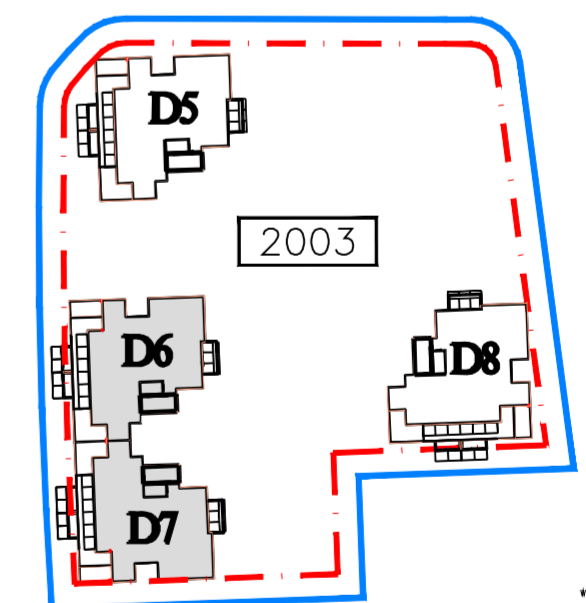


גורדון אדריכלים ומתכנני ערים בע"מ
Gordon Architects & Urban Planners
רח'י קרן חיסוד 15 טירת כרמל 3902634
Tel. 972-4-8580077 Fax 972-4-8580066
Office@gordon-ltd.co.il www.gordon-ltd.co.il



D

D6
20-D
18-D

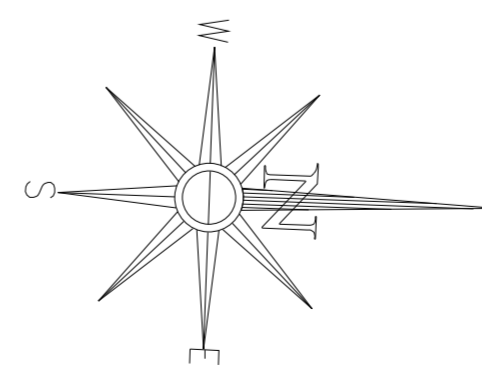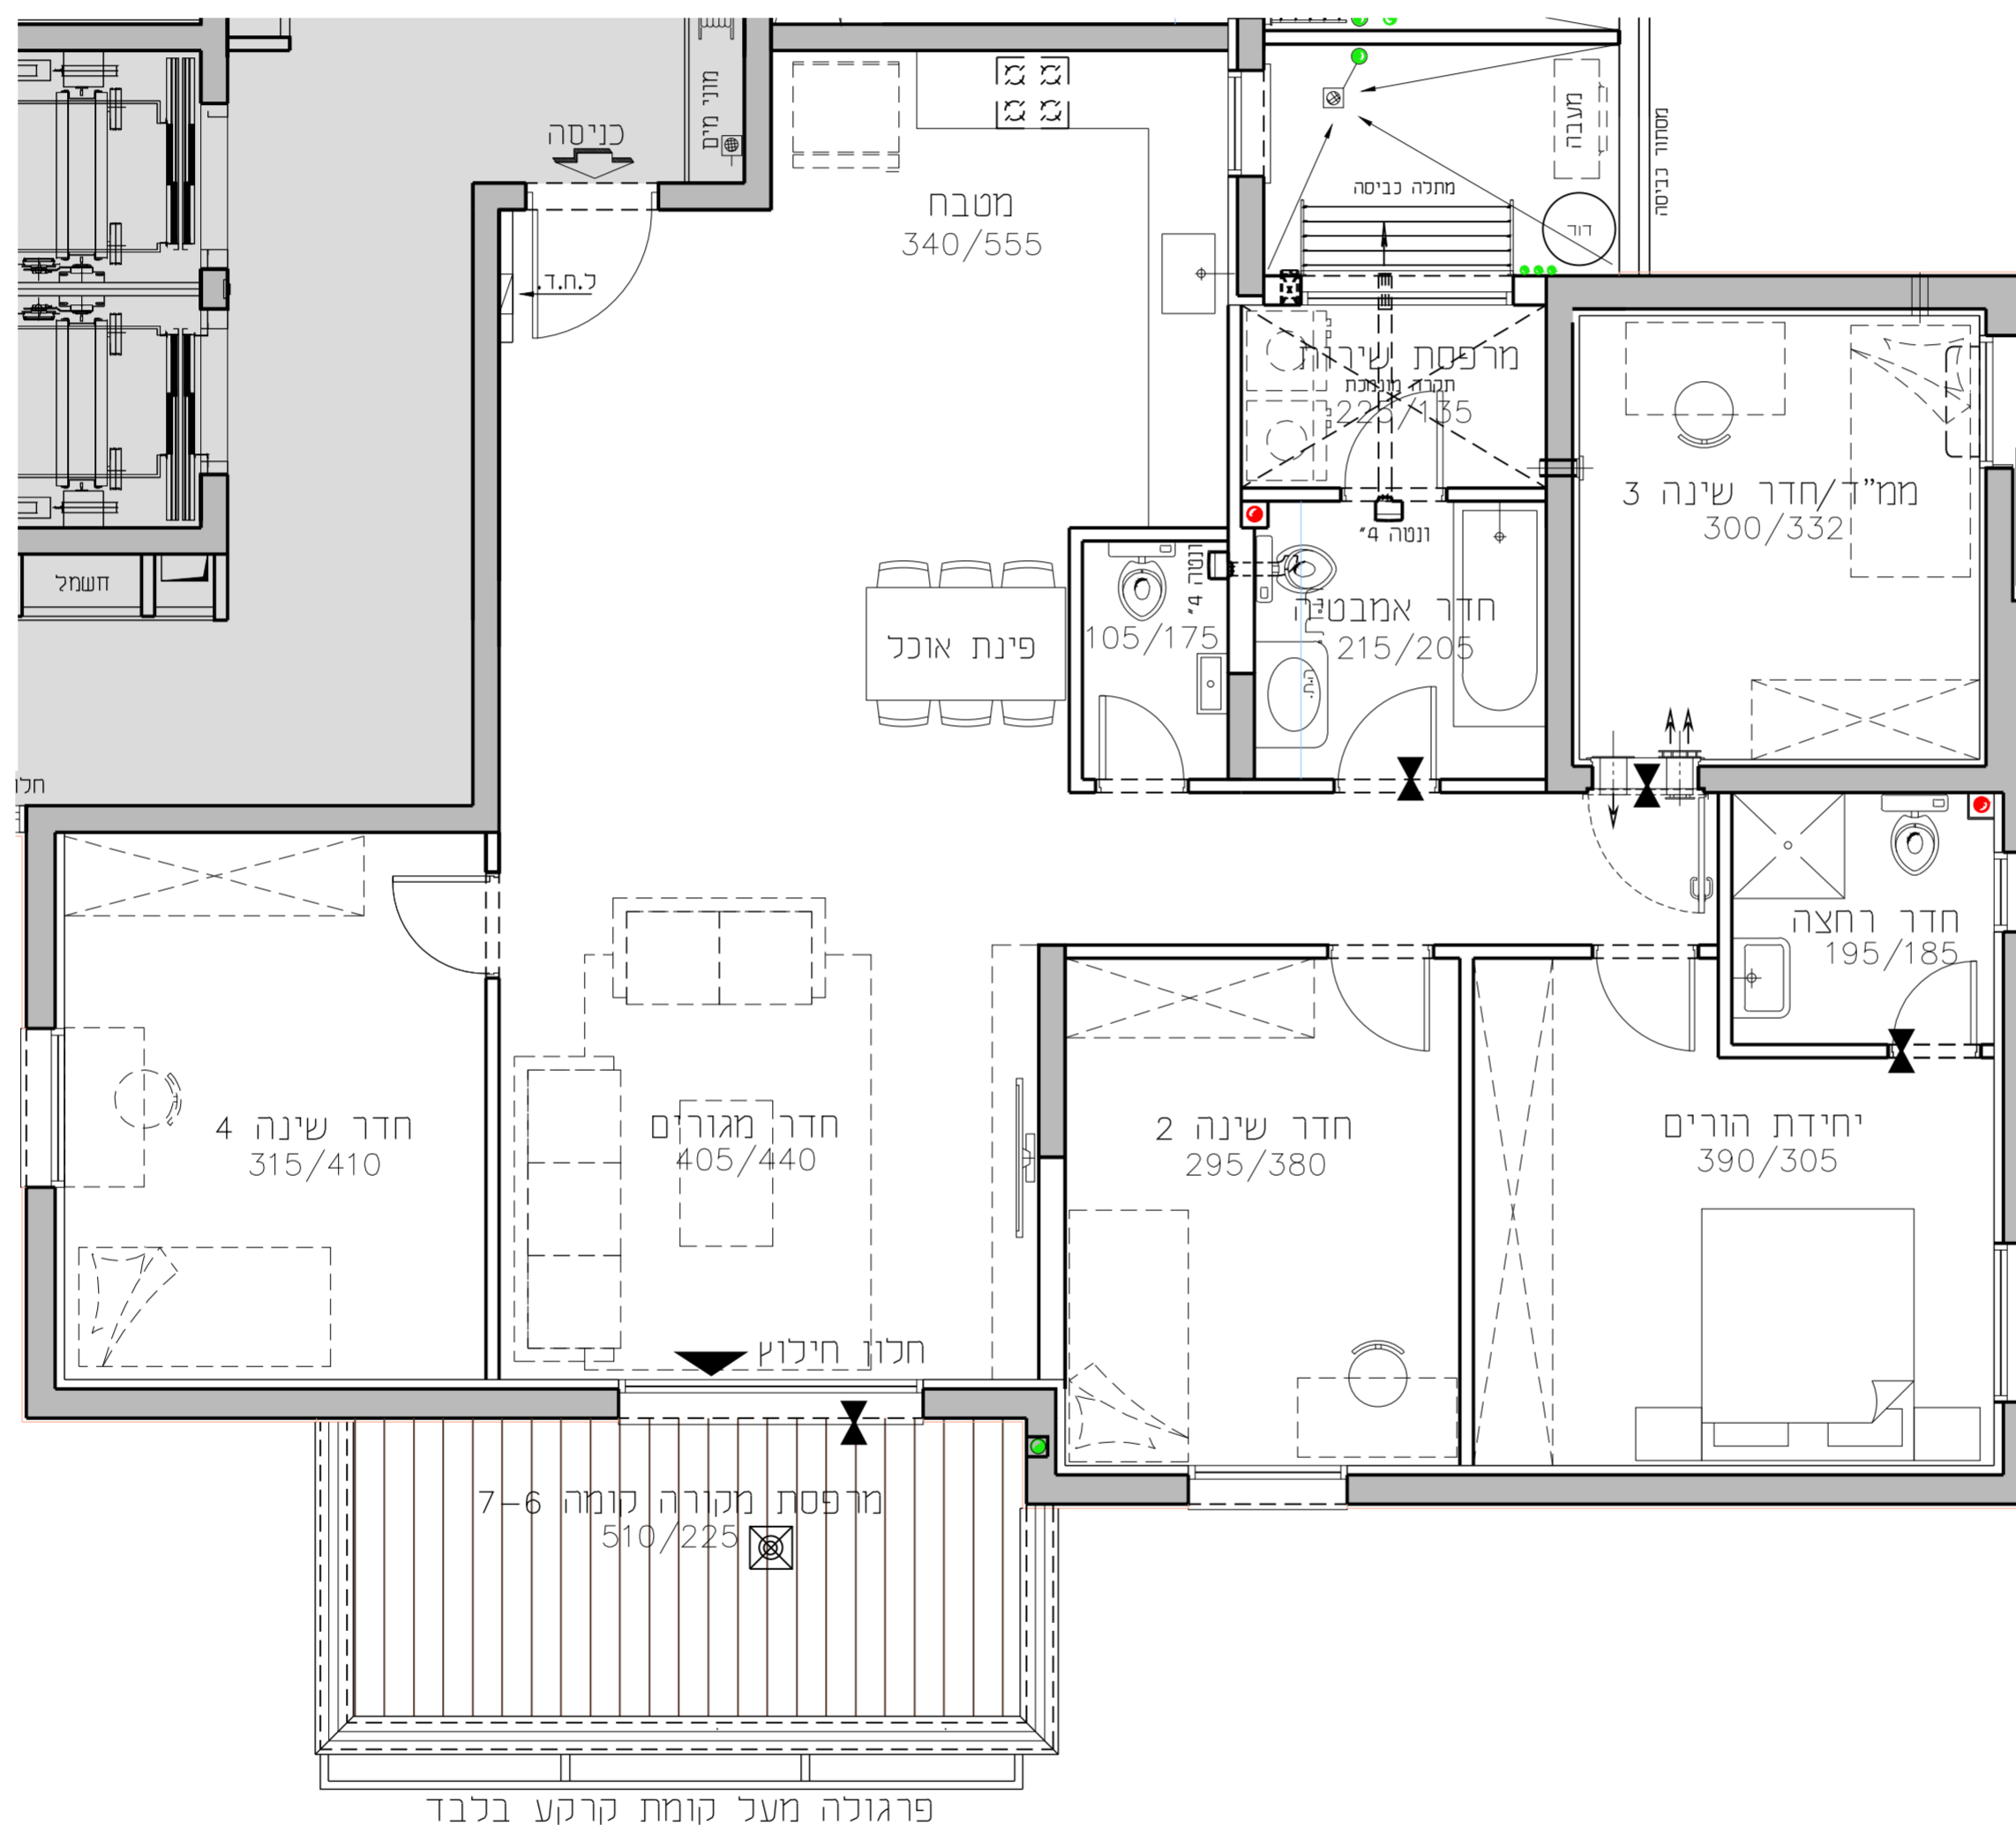

מספר דירה	טיפוס דירה	קומה
20	D	7-ק
18	D	6-ק