




# החותרים טירת כרמל

מגרש 2003  
בניין D6

דירת 5.0 חד' 131.34 מ"ר

קומה 2-4 טיפוס דירה D



קני"מ 1:50 תאריך 01.12.19

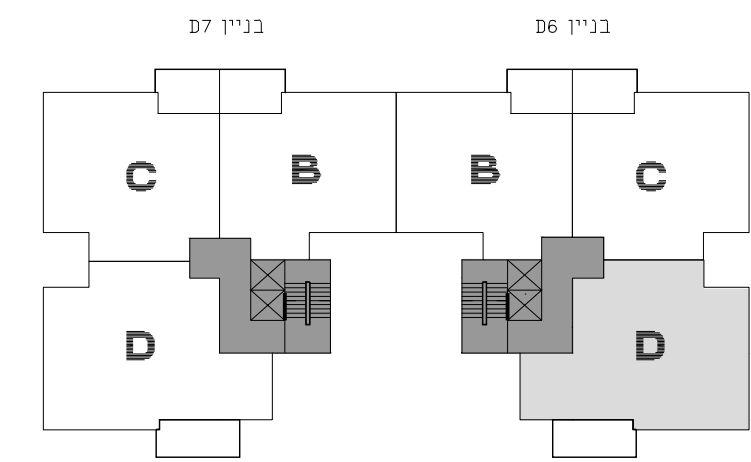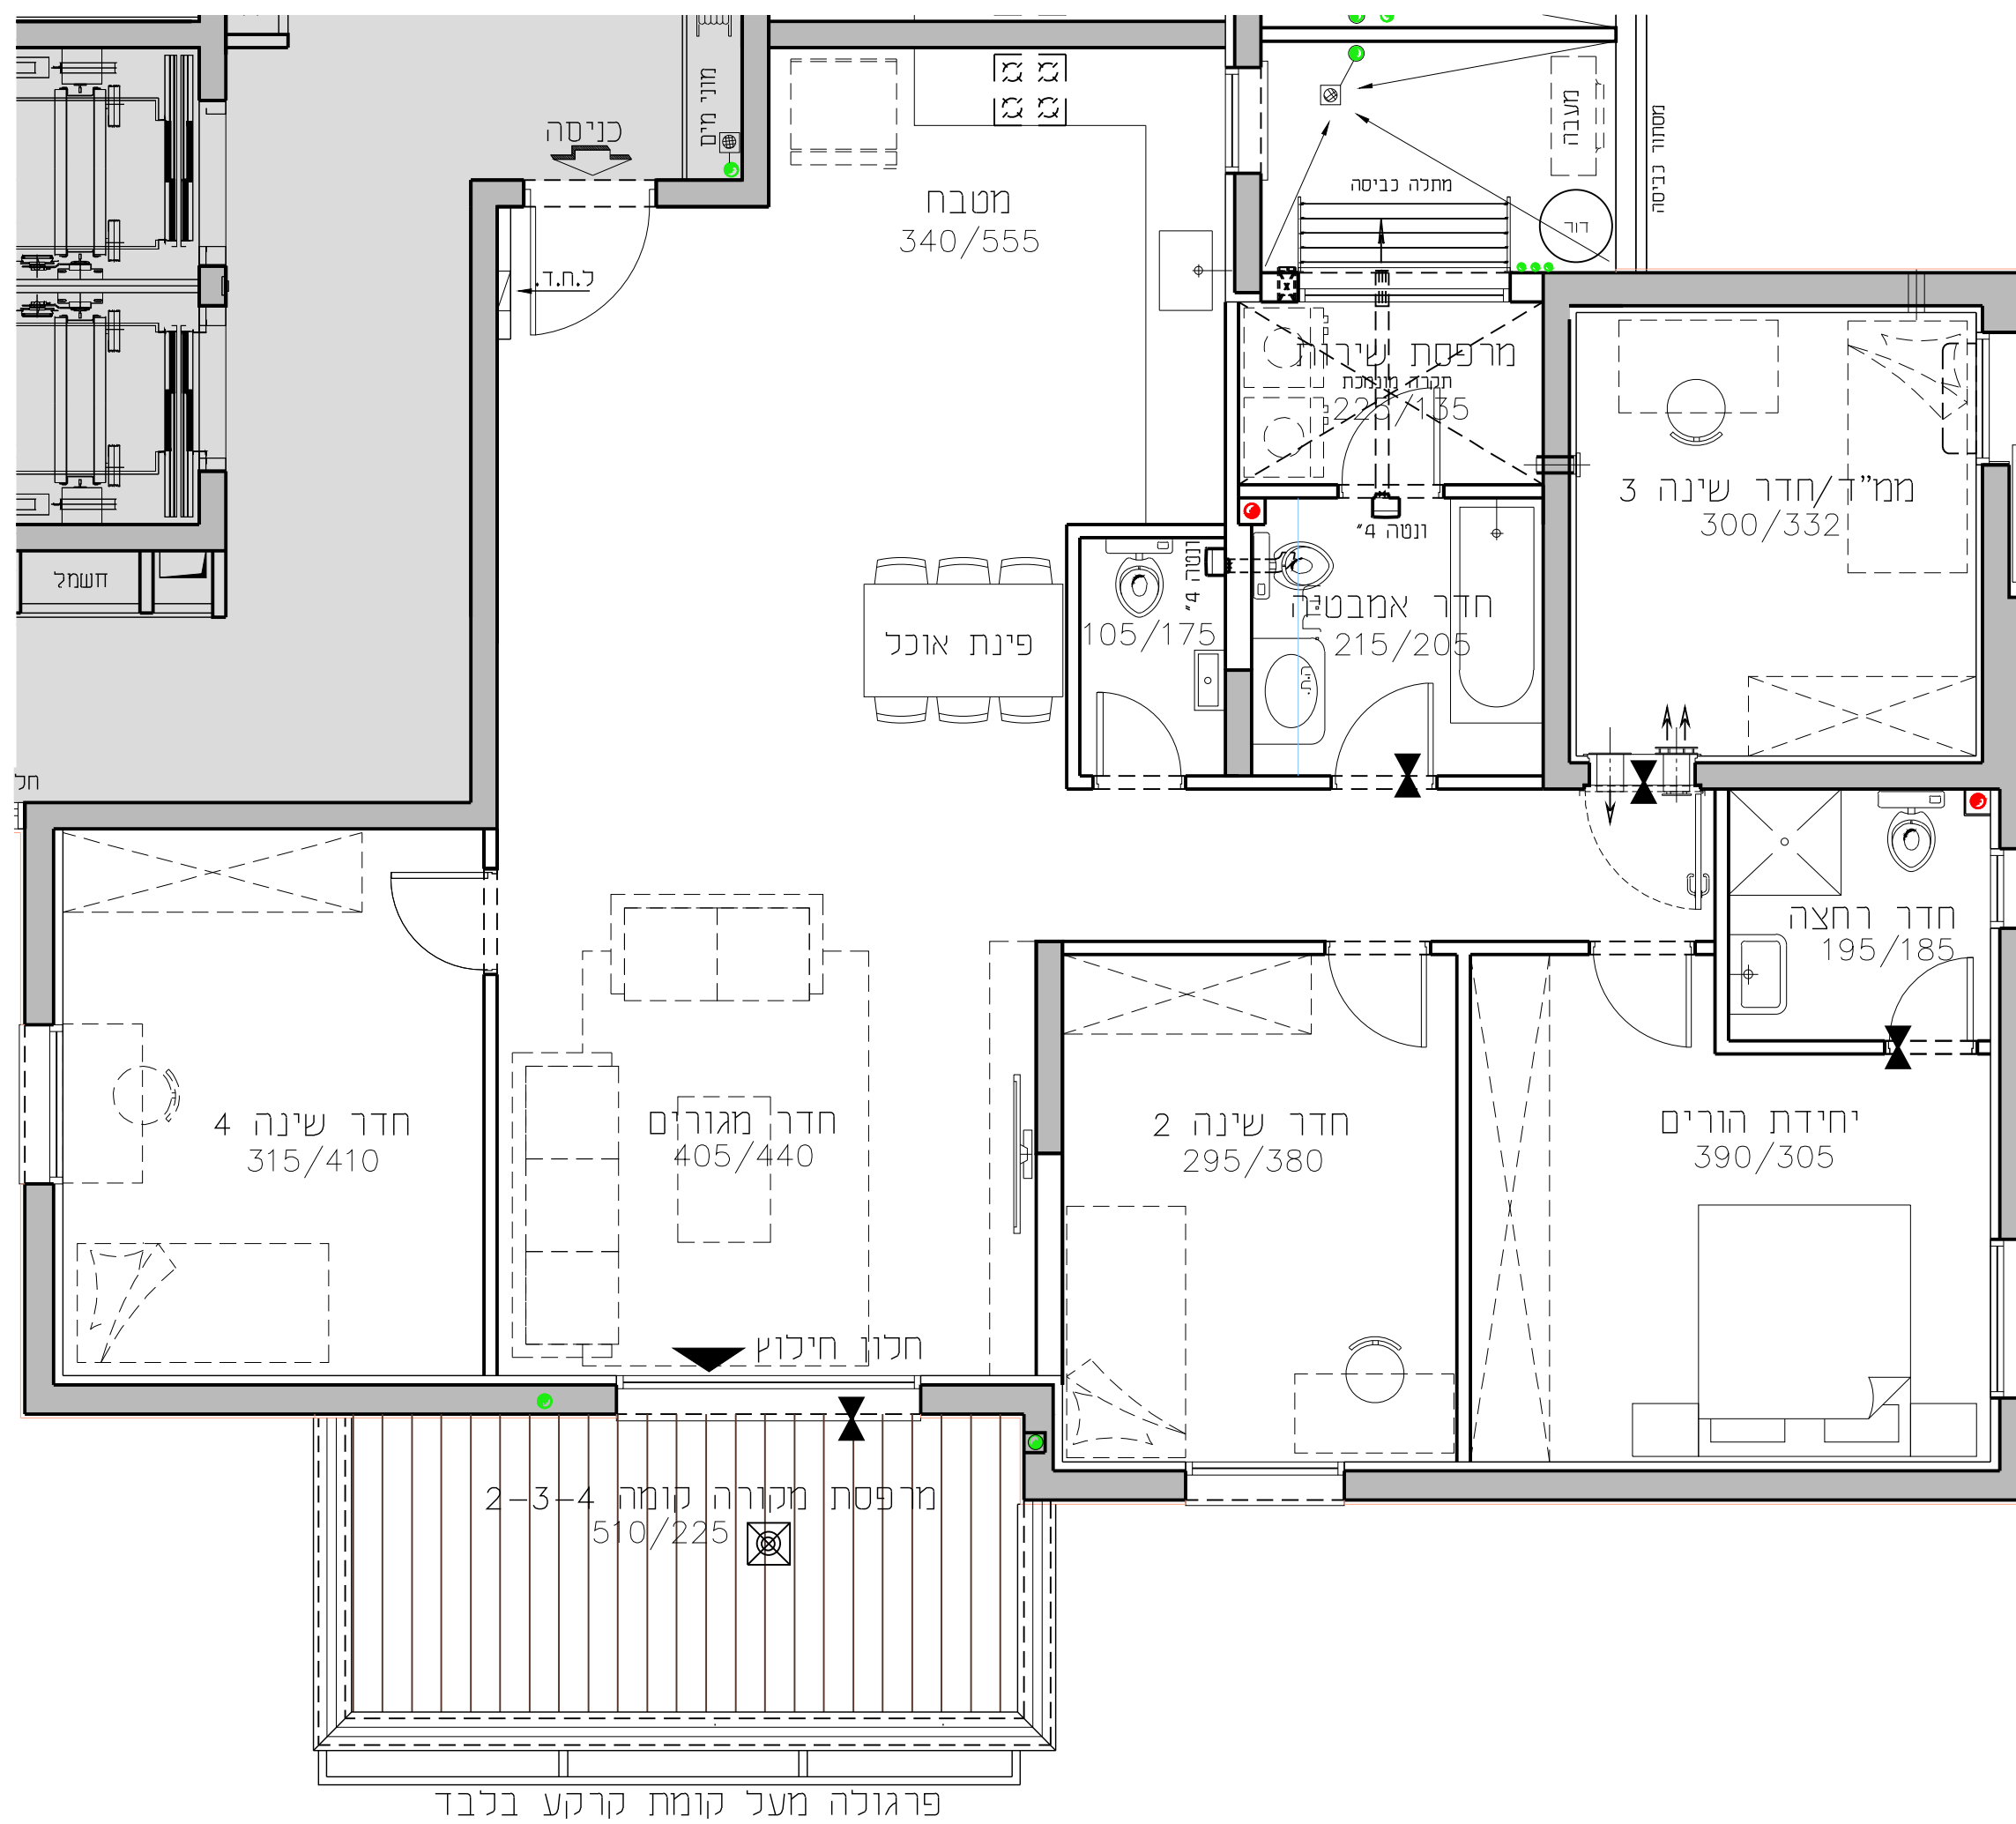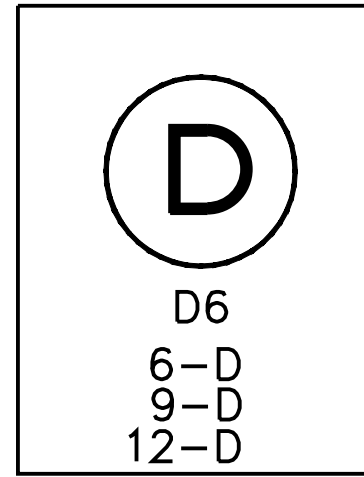

תכנית סכימטית של הקומה

קומה	גג	בניין D6	בניין D7	גג	קומה
8	קומה 8	D/H	H	H	H/D
7	קומה 7	D/H	H	H	H/D
6	קומה 6	D/H	H	H	H/D
5	קומה 5	D/F	E	E	F/D
4	קומה 4	D/C	B	B	C/D
3	קומה 3	D/C	B	B	C/D
2	קומה 2	D/C	B	B	C/D
1	קומה 1	מחסנים C	B	B	מחסנים C
0	קומה 0	A/C	B	B	C/A

חתך רוחב סכימטי

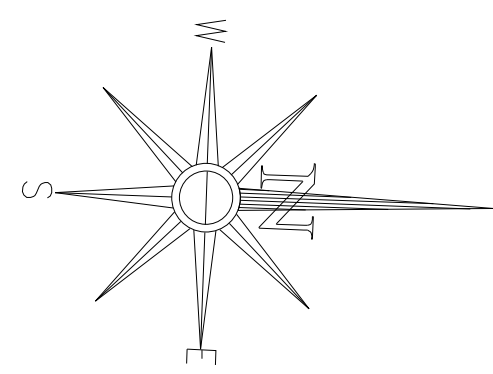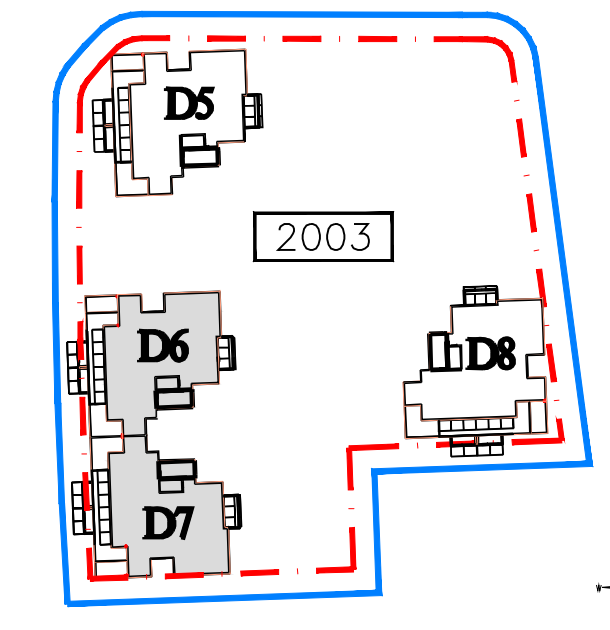

מספר דירה	טיפוס דירה	קומה
12	D	4-ק
9	D	3-ק
6	D	2-ק

**גורדון אדריכלים ומתכנני ערים בע"מ**  
Gordon Architects & Urban Planners  
רחי קרו היטוד 15 טירת כרמל 3902634  
Tel. 972-4-8580077 Fax 972-4-8580066  
Office @gordon-ltd.co.il www.gordon-ltd.co.il



התוכנית והפרטים בדף זה למסירת מידה בלבד. ואינם מהווים כל התחייבות החברה. את החברה מחייב ההסכם והמפרט הטכני. לפי חוק המכר שעליו יחתמו החברה והרוכשים.