


# החותרים טירת כרמל

מגרש 2003  
בניין D7

דירת 5.0 חד' 131.34 מ"ר

קומה 6-7 טיפוס דירה D


קנ"מ 1:50 תאריך 01.12.19

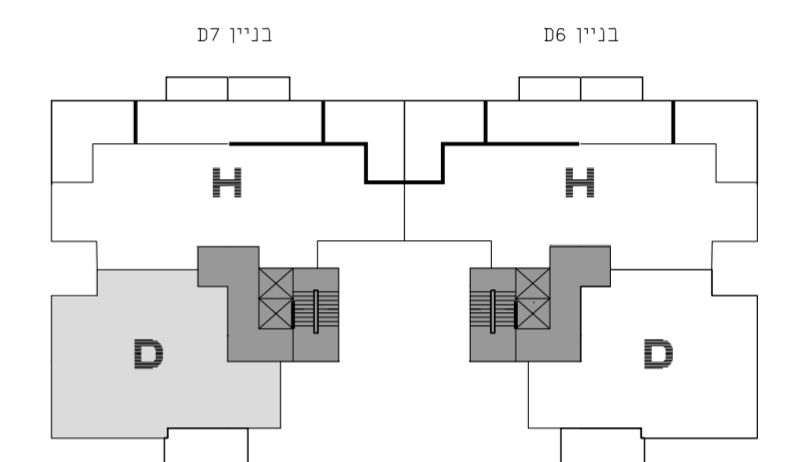

תכנית סכימטית של הקומה

קומה	גג	בניין D7	בניין D6	גג	קומה
8	קומה 8	D/H	H	H/D	8
7	קומה 7	D/H	H	H/D	7
6	קומה 6	D/H	H	H/D	6
5	קומה 5	D/F	E	F/D	5
4	קומה 4	D/C	B	C/D	4
3	קומה 3	D/C	B	C/D	3
2	קומה 2	D/C	B	C/D	2
1	קומה 1	מחסנים/C	B	מחסנים/C	1
0	קומה 0	AC	B	CA	0



חדר רוחב סכימטי

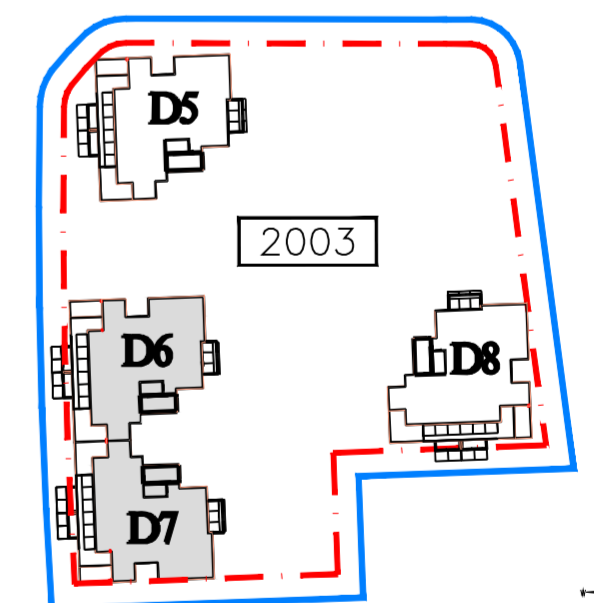

**גורדון אדריכלים ומתכנני ערים בע"מ**  
Gordon Architects & Urban Planners

רח'י קרן היסוד 15 טירת כרמל 3902634  
Tel. 972-4-8580077 Fax 972-4-8580066  
Office@gordon-ltd.co.il www.gordon-ltd.co.il

**D**  
D7  
20-D  
18-D

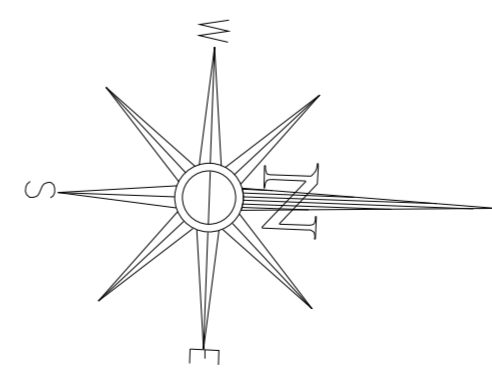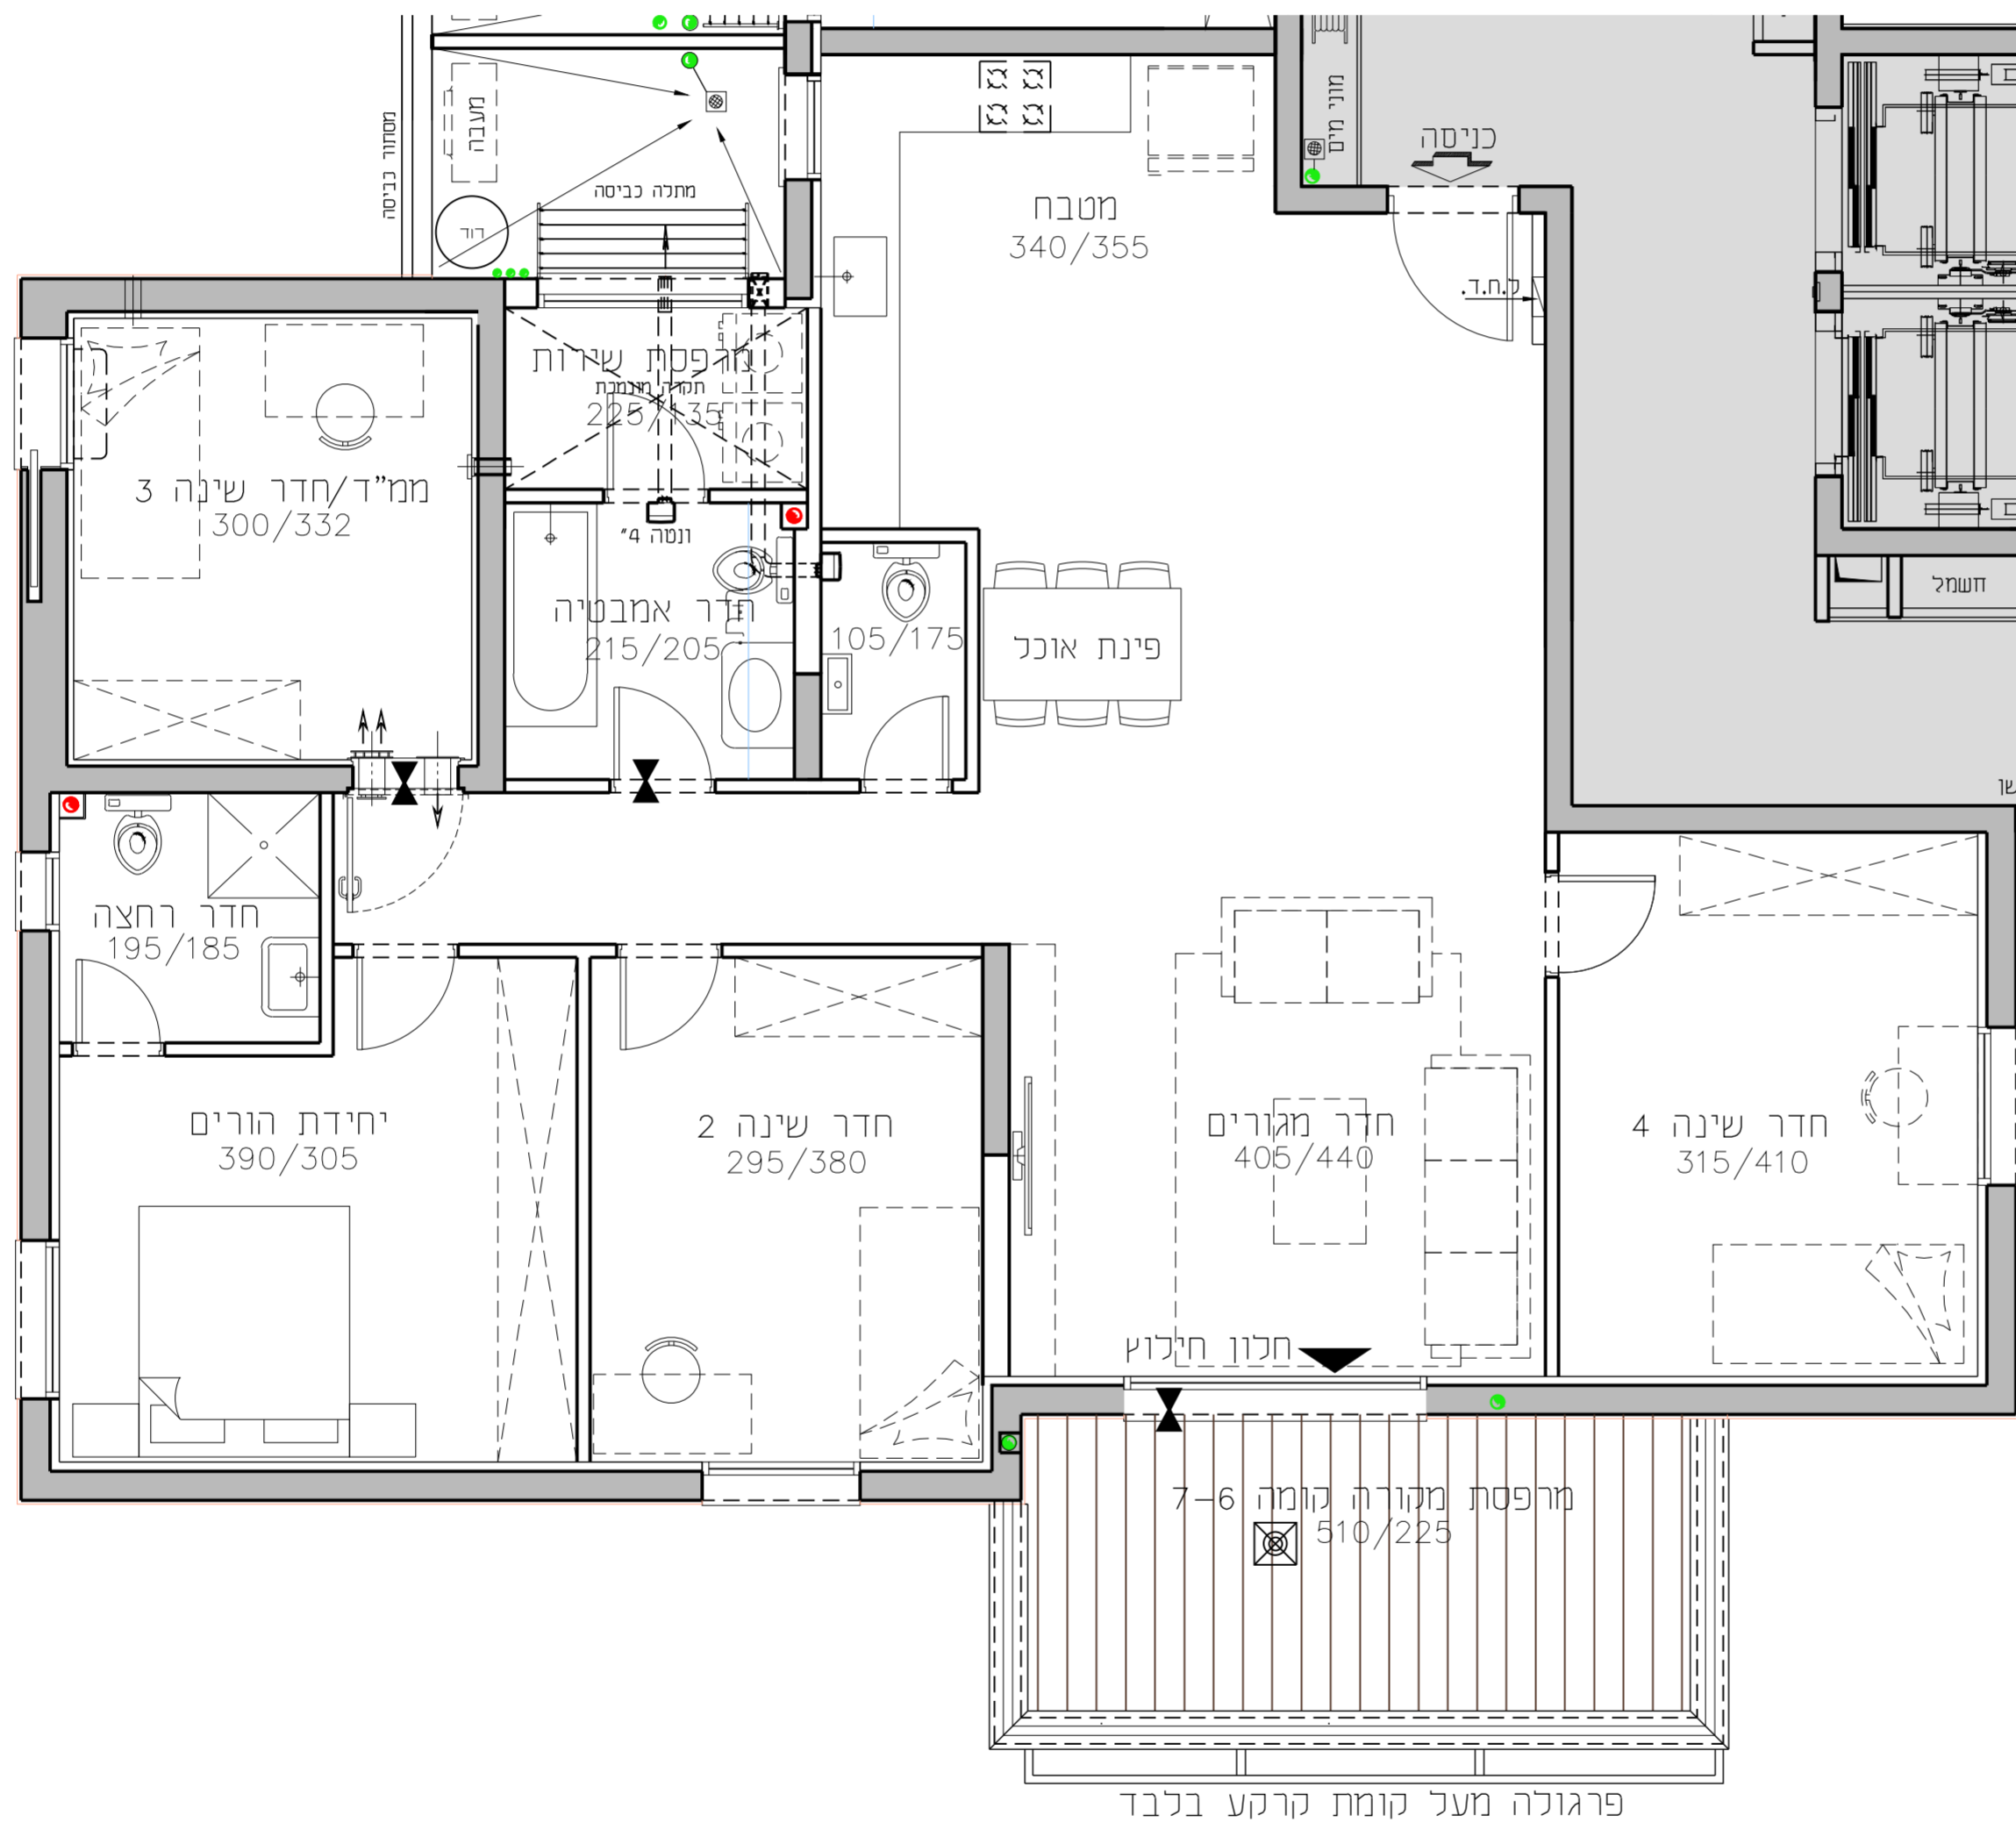

מספר דירה	טיפוס דירה	קומה
20	D	7-ק
18	D	6-ק

התוכניות והפרטים בדף זה למסירת מידה בלבד. ואינם מהווים כל התחייבות החברה. את החברה מחייב ההסכם והמפרט הטכני. לפי חוק המכר שעליו יחתמו החברה והרוכשים.

