


B
D7
7-B
10-B
13-B

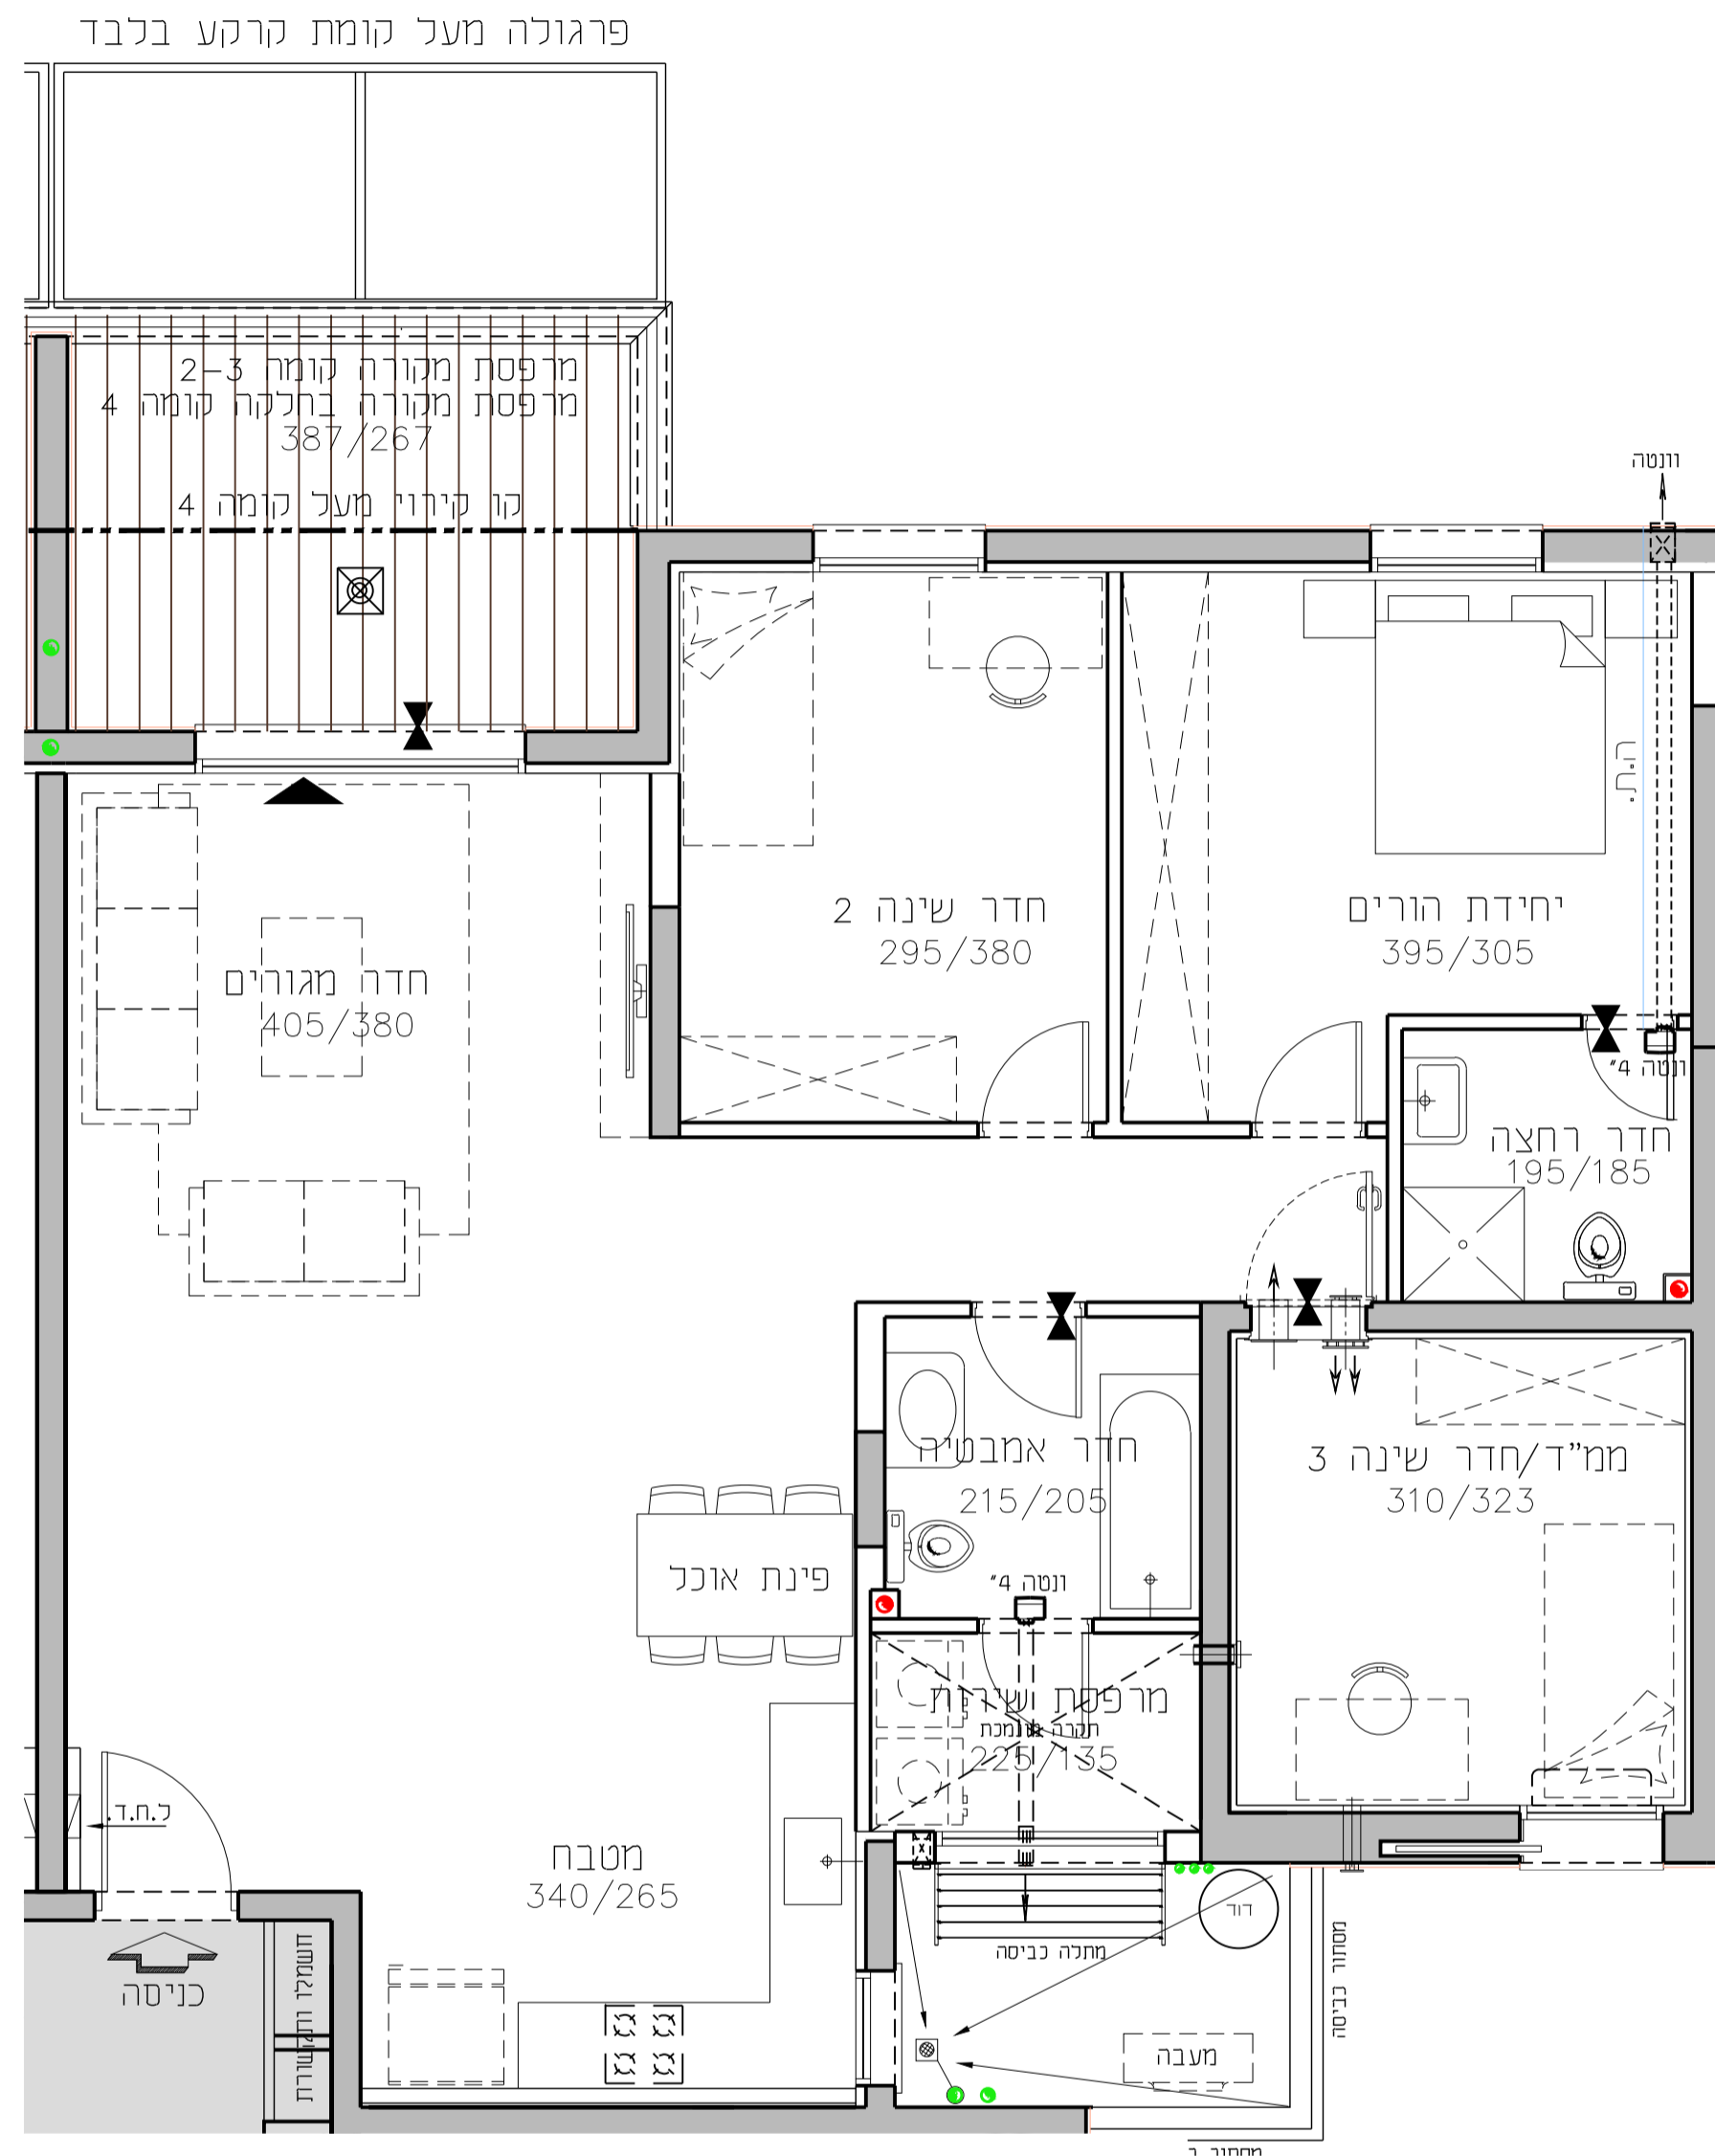


החותרים טירת כרמל

מגרש 2003
בניין D7

דירת 4.0 חד' 109.68 מ"ר

קומה 2-4 טיפוס דירה B



קני"מ 1:50 תאריך 01.12.19

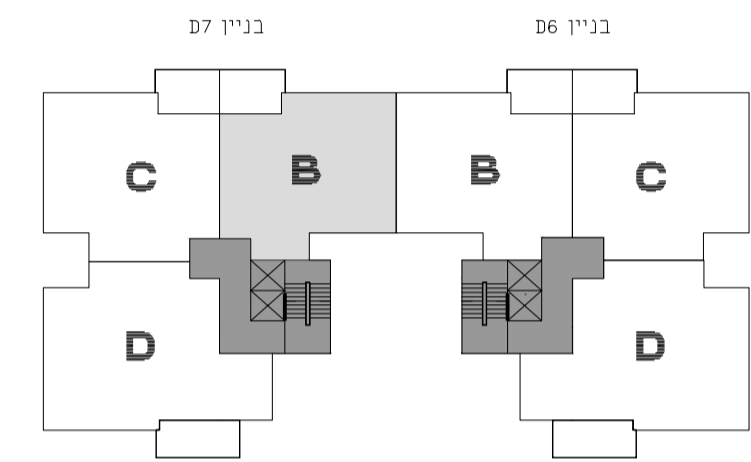

תכנית סכימטית של הקומה

קומה	ד/ה	ה	ה	ה/ד	קומה
8	D/H	H	H	H/D	8
7	D/H	H	H	H/D	7
6	D/H	H	H	H/D	6
5	D/F	E	E	F/D	5
4	D/C	B	B	C/D	4
3	D/C	B	B	C/D	3
2	D/C	B	B	C/D	2
1	מחסנים/C	B	B	מחסנים/C	1
0	A/C	B	B	C/A	0

חתך רוחב סכימטי

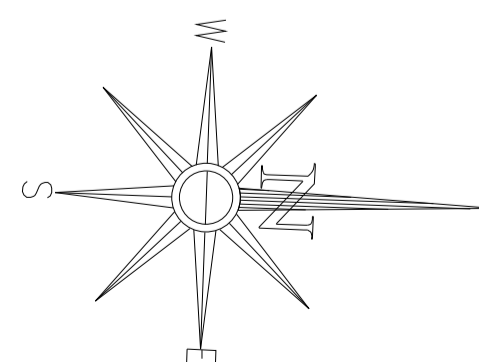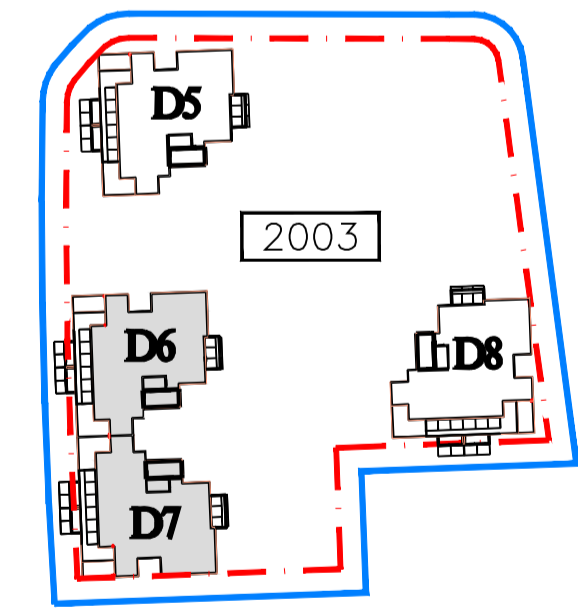

מספר דירה	טיפוס דירה	קומה
13	B	4-ק
10	B	3-ק
7	B	2-ק

גורדון אדריכלים ומתכנני ערים בע"מ
Gordon Architects & Urban Planners

רח' קרוניץ 15 טירת כרמל 3902634
Tel. 972-4-8580077 Fax 972-4-8580066
Office @gordon-ltd.co.il www.gordon-ltd.co.il

