


החותרים טירת כרמל

מגרש 2003
בניין D7

דירת 4.0 חד' 110.98 מ"ר

קומה 2-4 טיפוס דירה C


קני"מ 1:50 תאריך 01.12.19

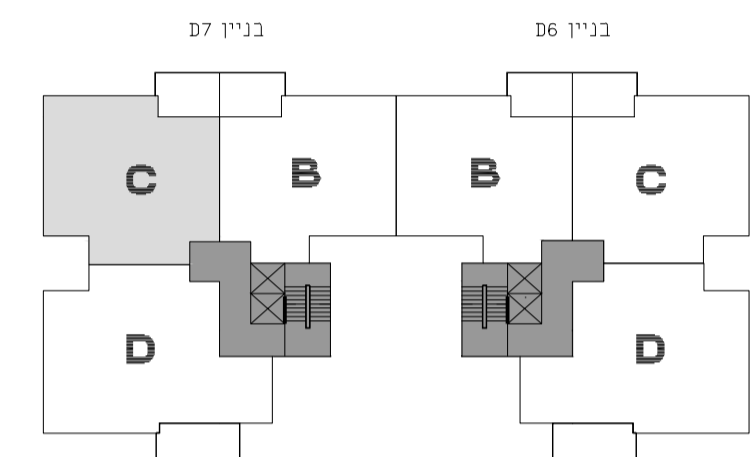

תכנית סכימטית של הקומה

קומה	דירה	קומה	דירה
8	D/H	8	H/D
7	D/H	7	H/D
6	D/H	6	H/D
5	D/F	5	F/D
4	D/C	4	C/D
3	D/C	3	C/D
2	D/C	2	C/D
1	מחסנים/C	1	C/מחסנים
0	A/C	0	C/A

חתך רוחב סכימטי


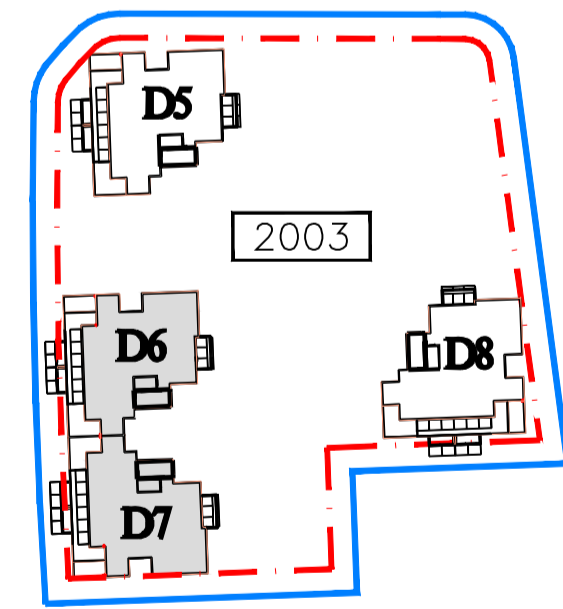


גורדון אדריכלים ומתכנני ערים בע"מ
Gordon Architects & Urban Planners
רחי קרוניטס 15 טירת כרמל 3902634
Tel. 972-4-8580077 Fax 972-4-8580066
Office @gordon-ltd.co.il www.gordon-ltd.co.il



C
D7
8-C
11-C
14-C

פרגולה מעל קומת קרקע בלבד

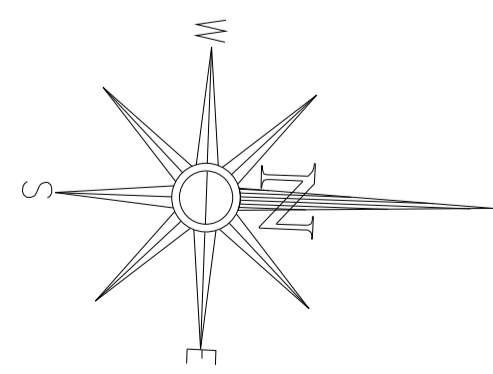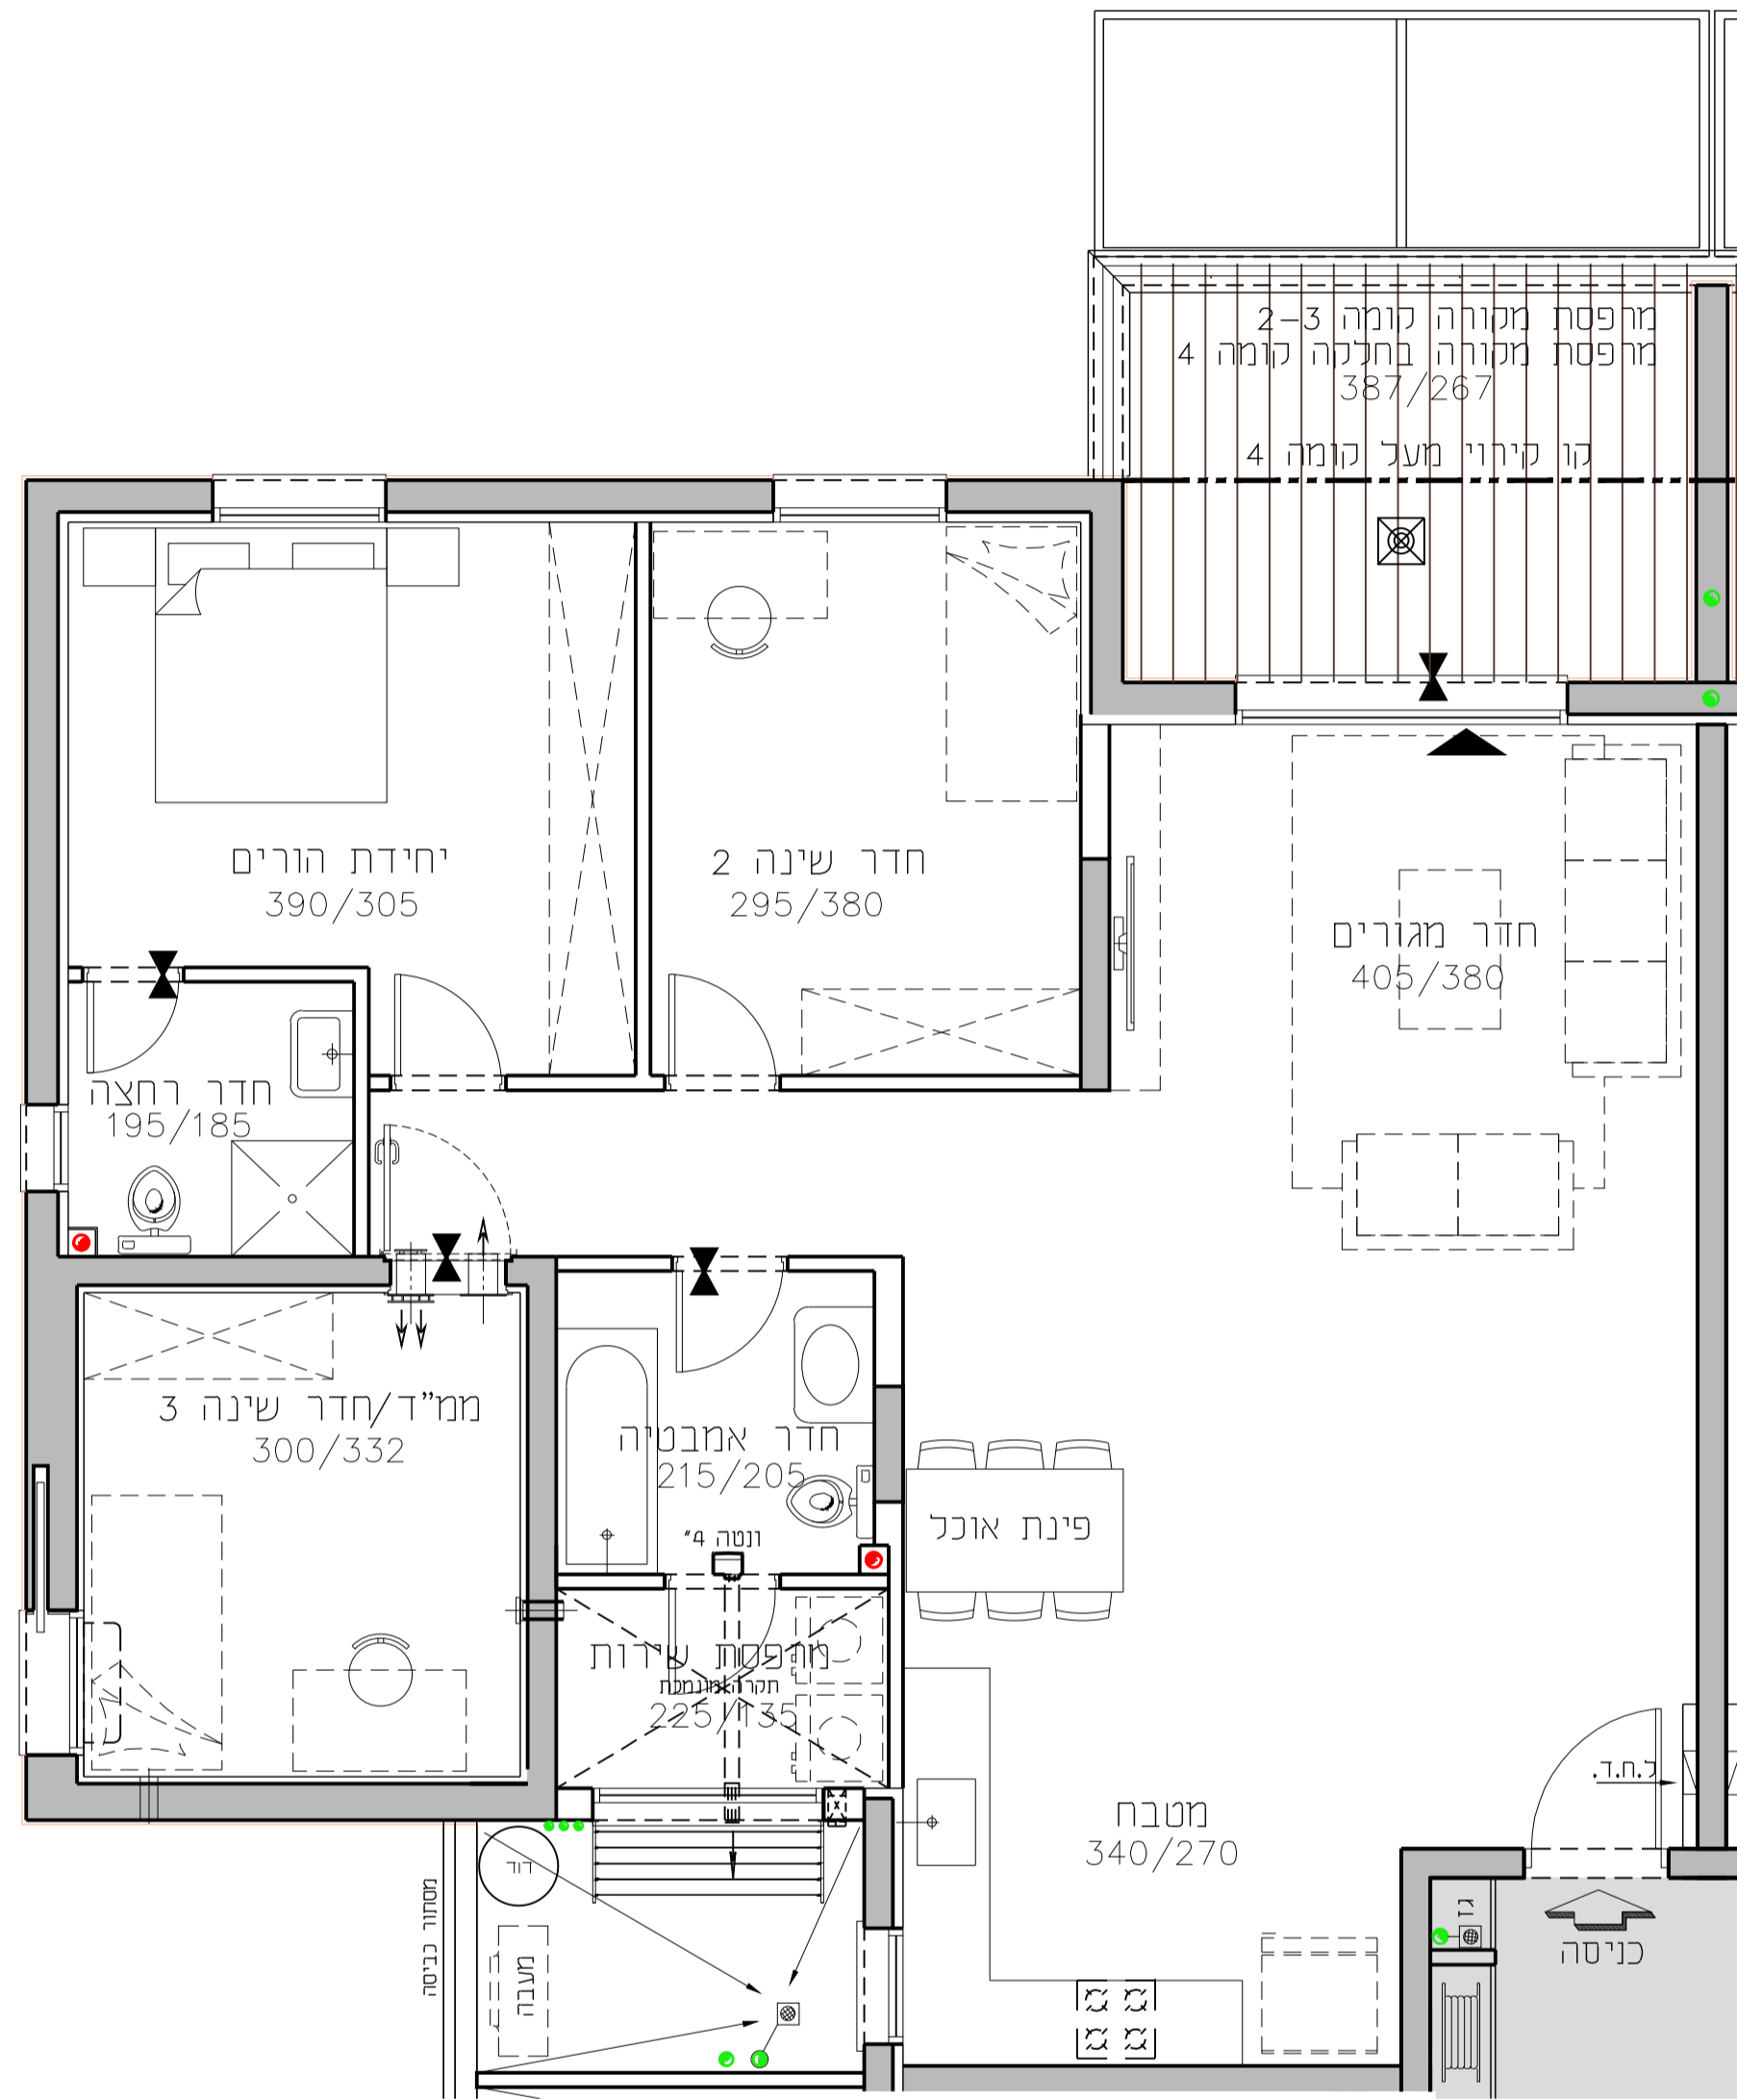

מספר דירה	טיפוס דירה	קומה
14	C	4-ק
11	C	3-ק
8	C	2-ק