
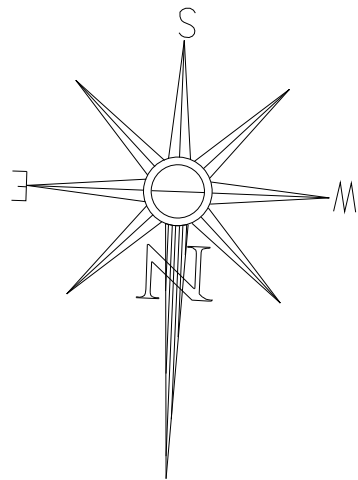
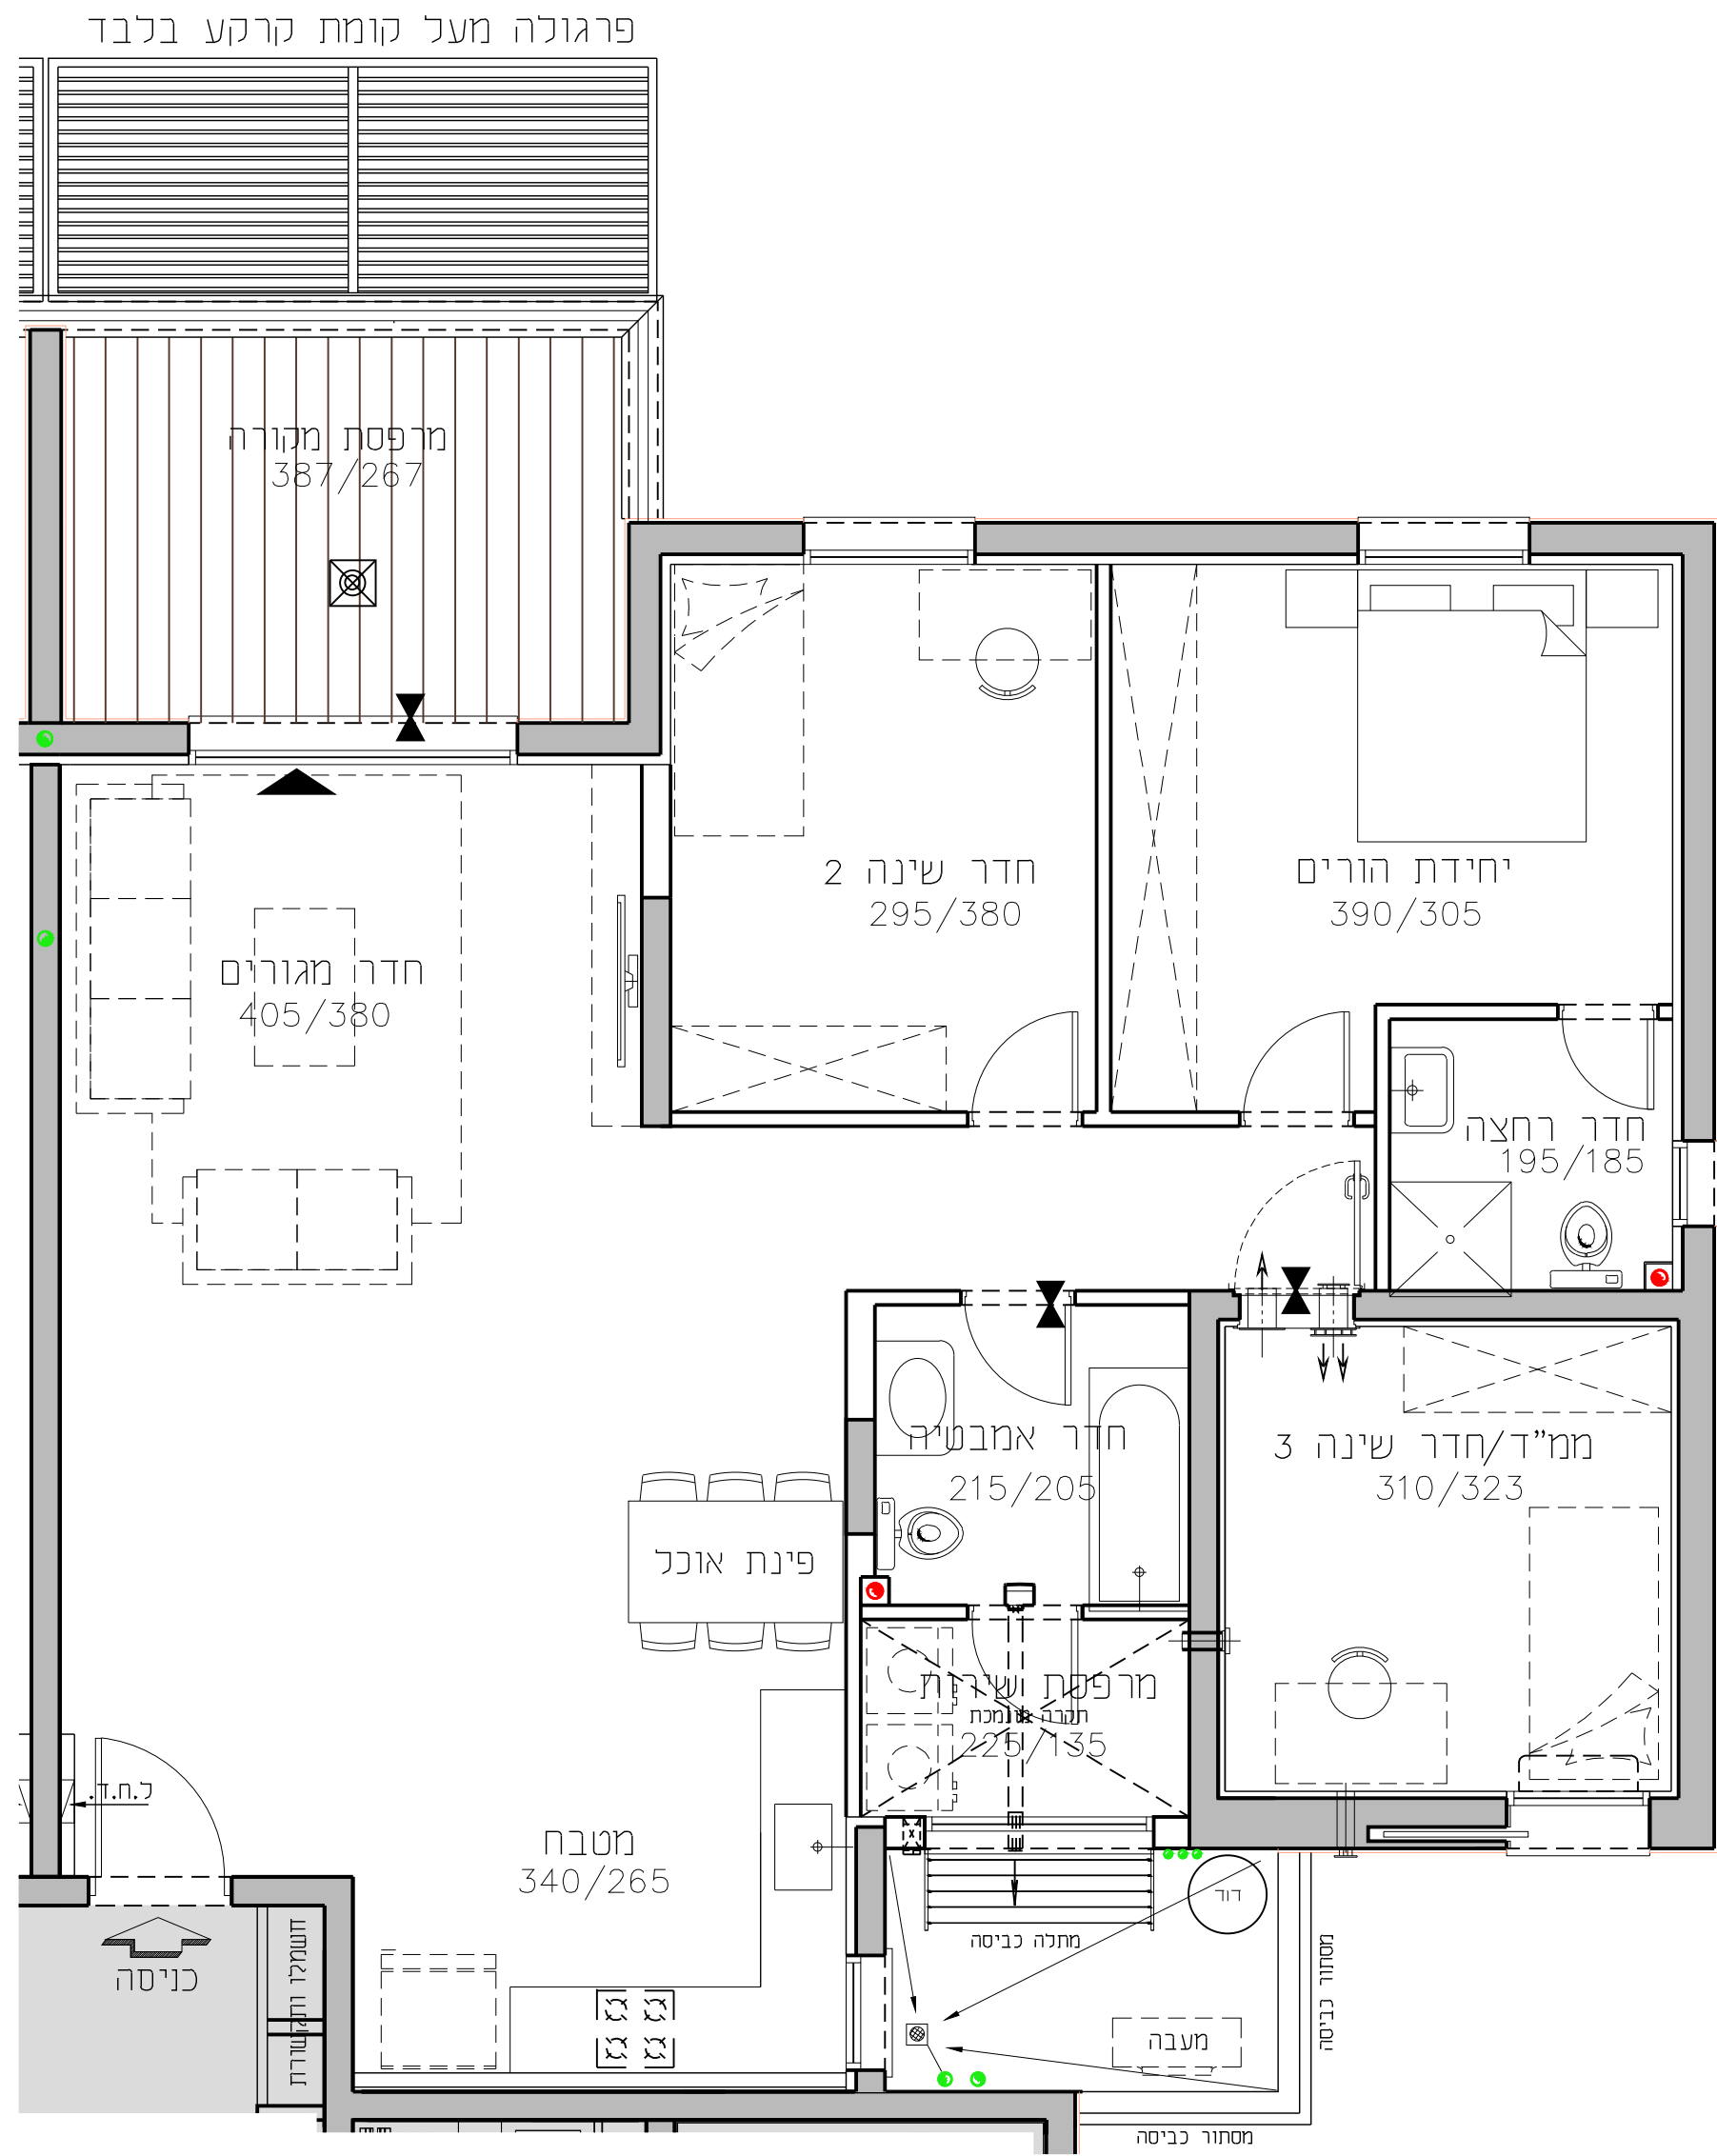


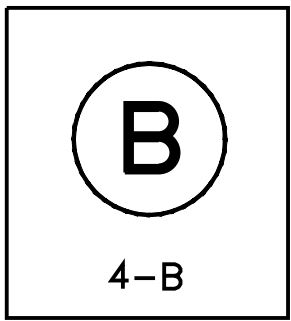

מספר דירה	טיפוס דירה	קומה
4	B	ק-1

החותרים טירת כרמל


מגרש 2003

בניין D8

דירת 4.0 חד' 36.00 מ'ר

קומה 1 טיפוס דירה B


קנ"מ 1:50 תאריך 19.12.01

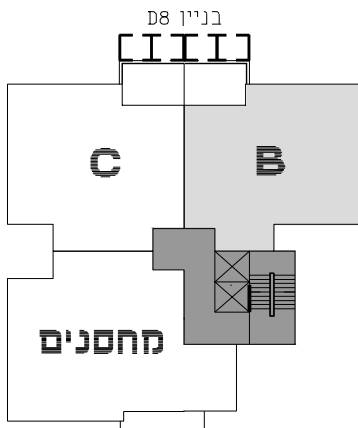

תכנית סכימטית של הקומה

גג	בניין D8	קומה
D/H	H	קומה 8
D/H	H	קומה 7
D/F	E	קומה 6
D/F	E	קומה 5
D/F	E	קומה 4
D/F	B	קומה 3
D/C	B	קומה 2
מחסנים/C	B	קומה 1
A/C	B	קומה 0

חדר רחב סכימטי

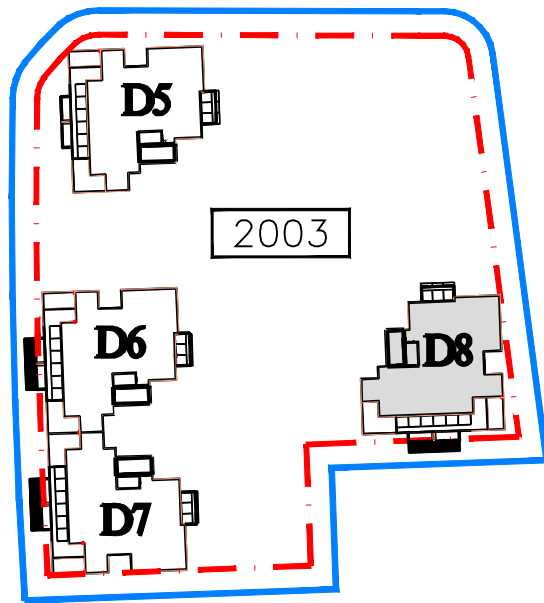

גורדון אדריכלים ומתכנני ערים בע"מ
Gordon Architects & Urban Planners
רח' קרן היסוד 15 טירת כרמל 3902634
Tel. 972-4-8580077 Fax 972-4-8580066
Office @gordon-ltd.co.il www.gordon-ltd.co.il

UDOR