

החותרים טירת כרמל


מגרש **2003**

בניין **D8**

דירת **5.0 חד' 131.34 מ"ר**

קומה **5** טיפוס דירה **D**


קנ"מ **1:50** תאריך **01.12.19**

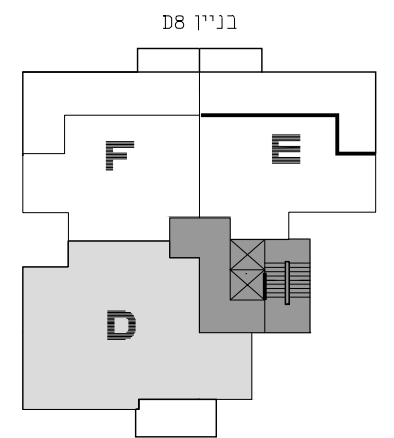

תכנית סכימטית של הקומה

בניין D8		גג
D/H	H	קומה 8
D/H	H	קומה 7
D/F	E	קומה 6
D/F	E	קומה 5
D/C	B	קומה 4
D/C	B	קומה 3
D/C	B	קומה 2
D/C מחסנים	B	קומה 1
A/C	B	קומה 0 (גובה רחוב)

חתך רוחב סכימטי

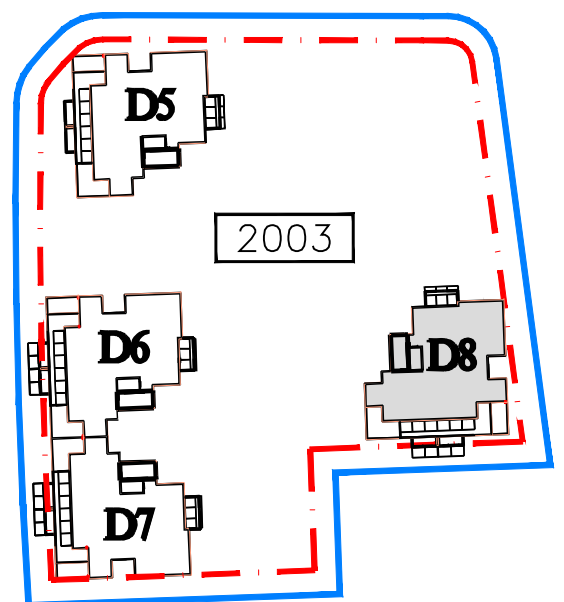

גורדון אדריכלים ומתכנני ערים בע"מ



Gordon Architects & Urban Planners

רח' קרן היסוד 15 טירת כרמל 3902634
Tel. 972-4-8580077 Fax 972-4-8580066
Office @gordon-ltd.co.il www.gordon-ltd.co.il

UDOR

D

15-D

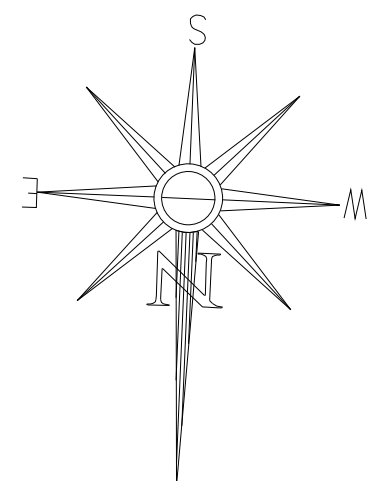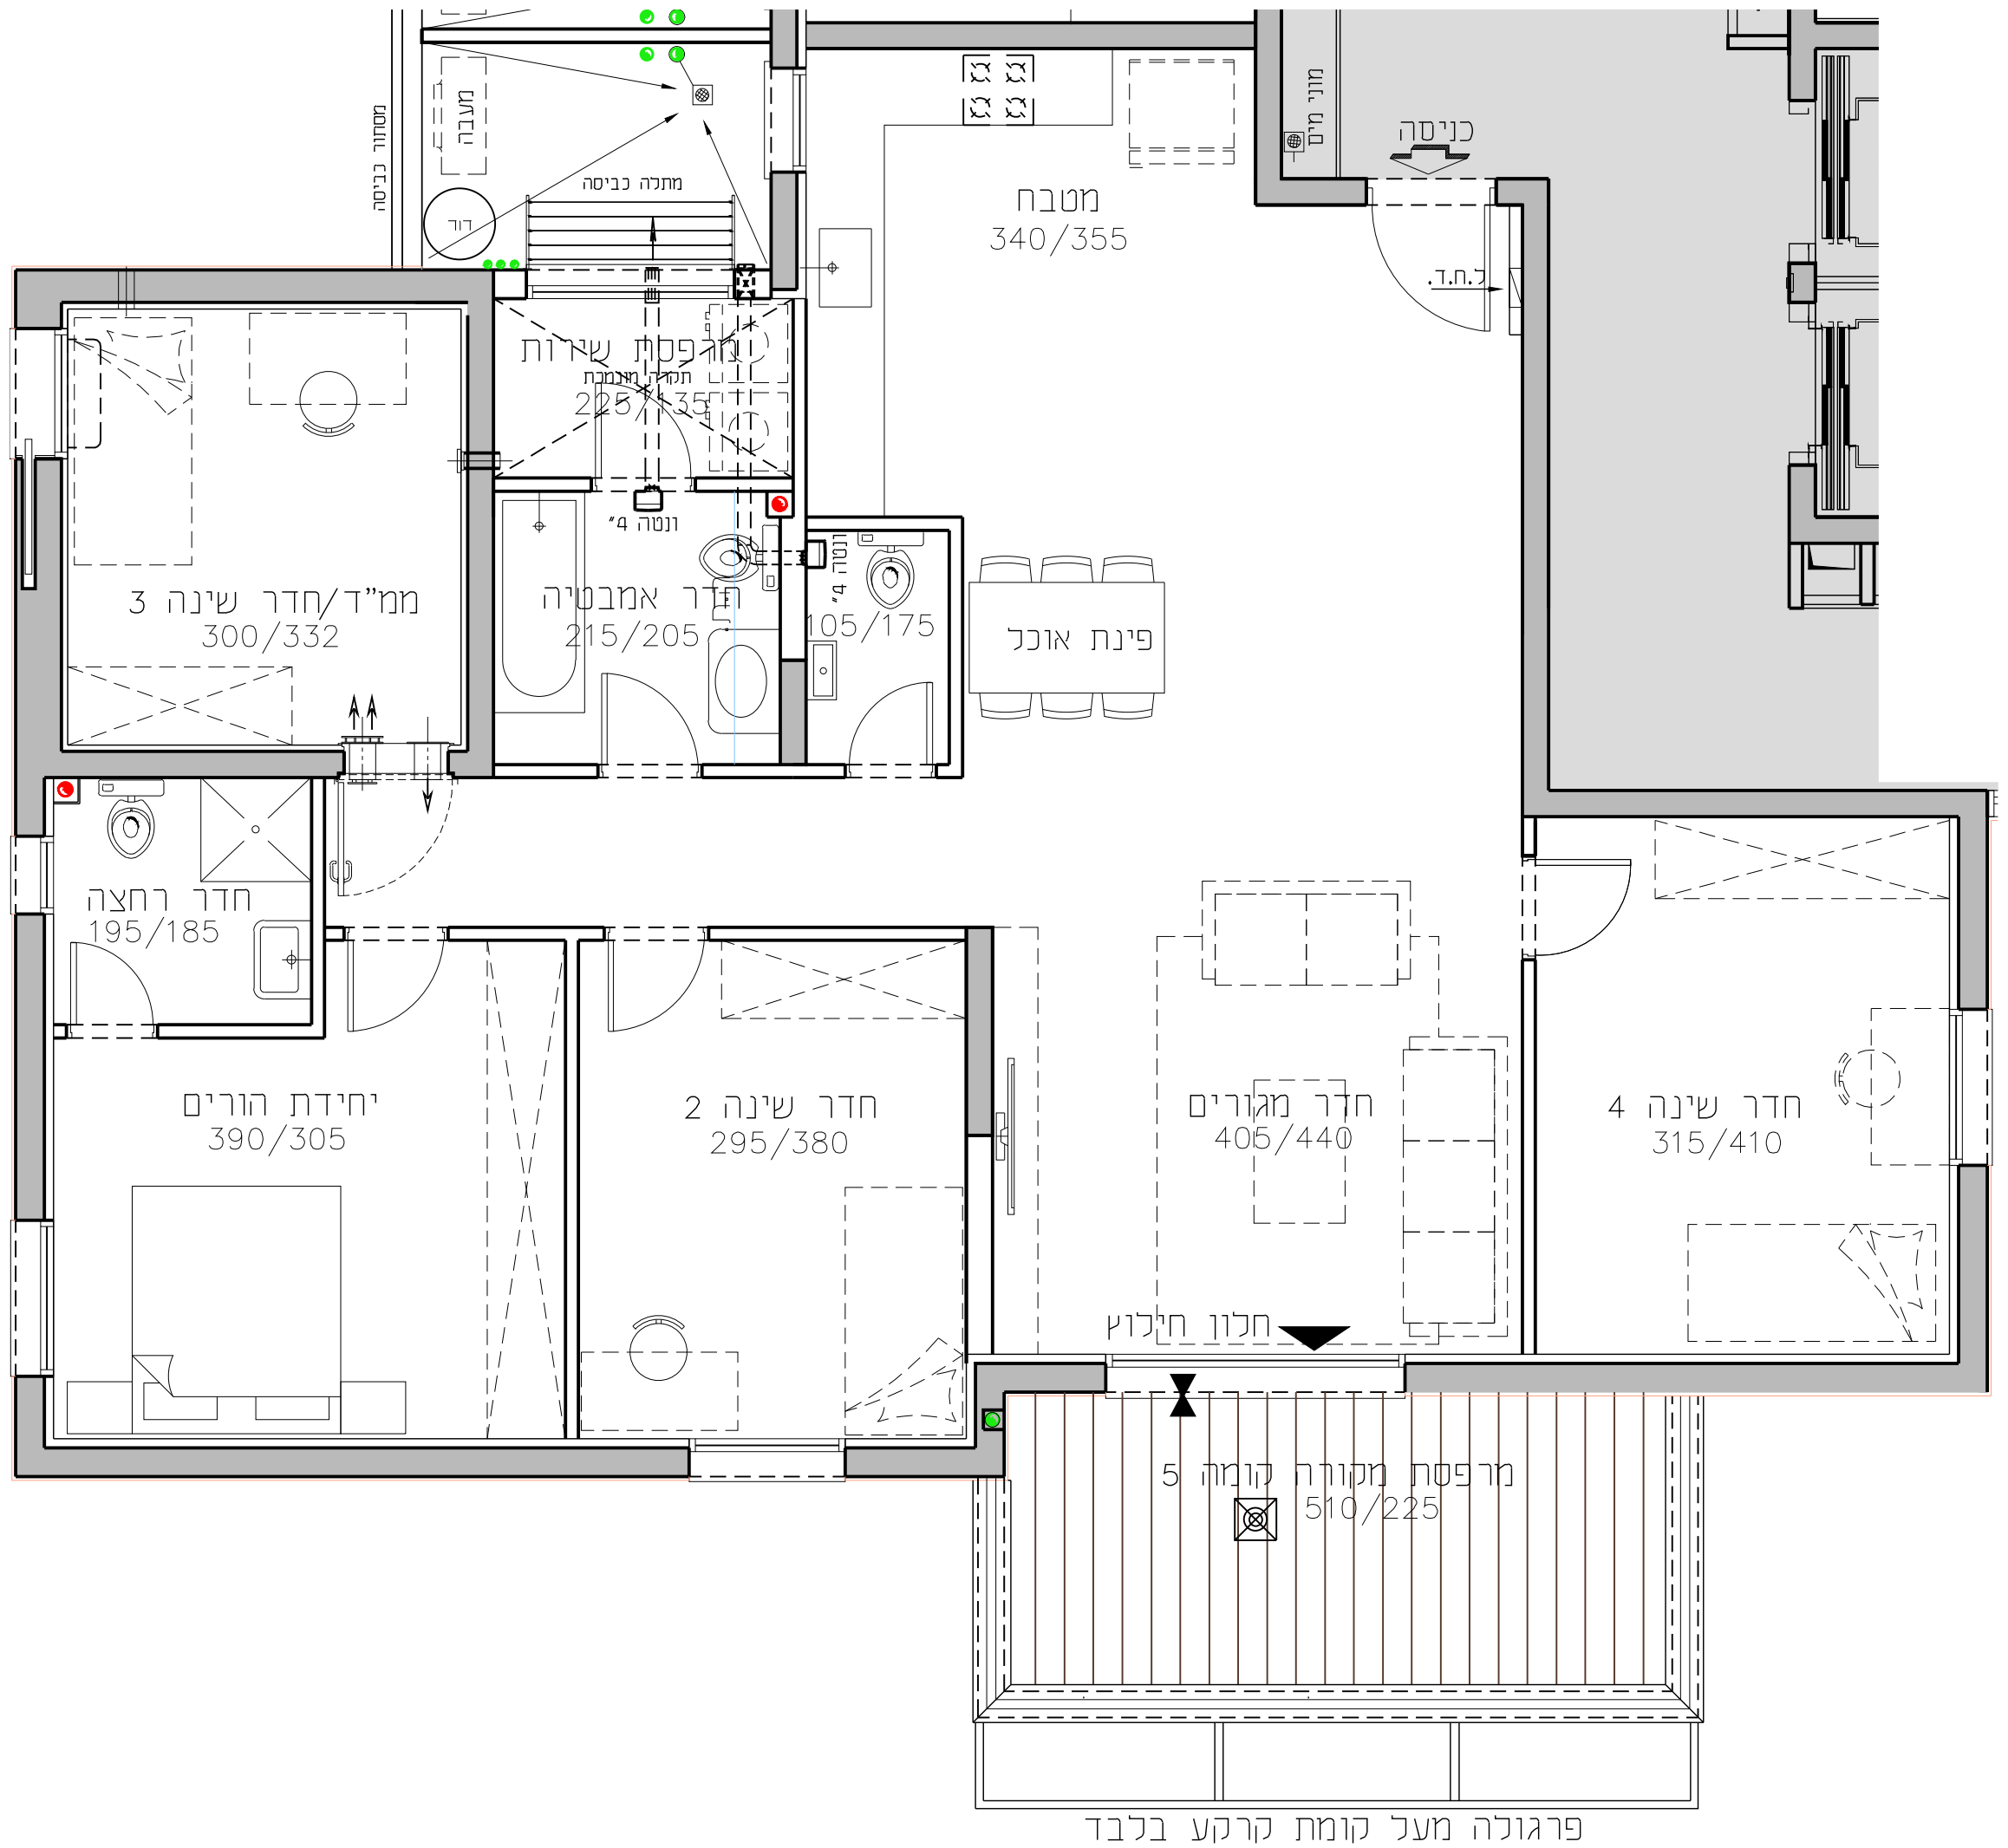

קומה	טיפוס דירה	מספר דירה
ק-5	D	15