


החותרים טירת כרמל

מגרש **2003**
בניין **D8**


דירת **4.0 חד' 36.00 מ"ר**

קומה **2-4** טיפוס דירה **B**

קנ"מ **1:50** תאריך **01.12.19**

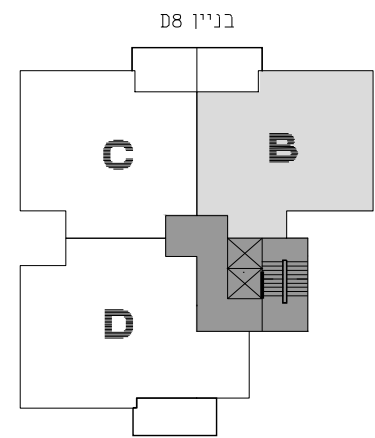

תכנית סכימטית של הקומה

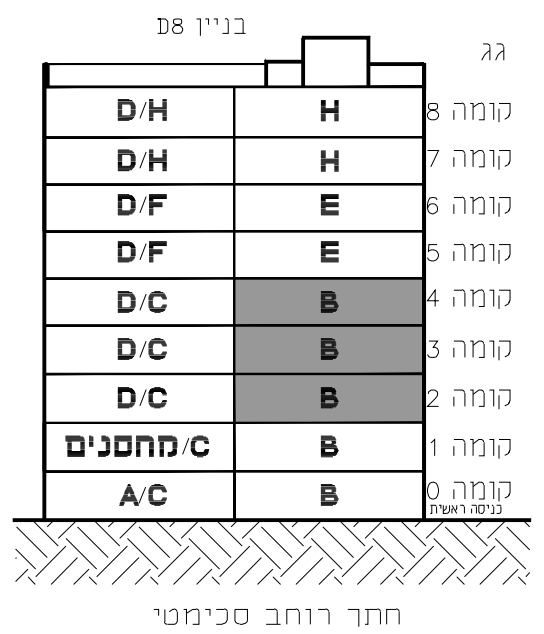


בניין D8

גג

D/H	H	8 קומה
D/H	H	7 קומה
D/F	E	6 קומה
D/F	E	5 קומה
D/C	B	4 קומה
D/C	B	3 קומה
D/C	B	2 קומה
D/C	B	1 קומה
A/C	B	0 קומה (גג)

חתך רוחב סכימטי


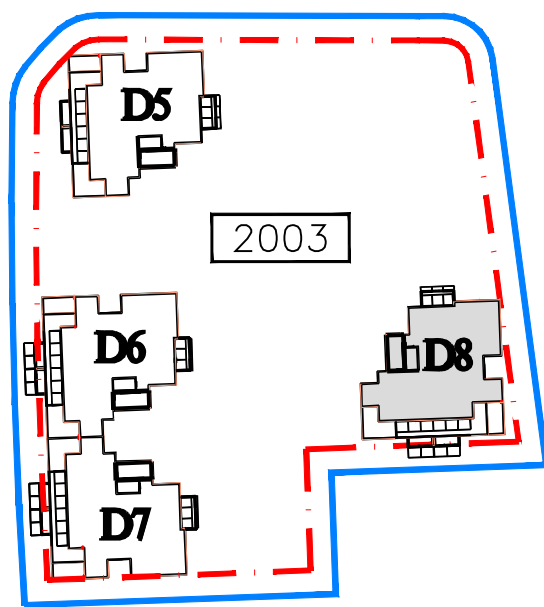


גורדון אדריכלים ומתכנני ערים בע"מ
Gordon Architects & Urban Planners
רח' קרן היסוד 15 טירת כרמל 3902634
Tel. 972-4-8580077 Fax 972-4-8580066
Office @gordon-ltd.co.il www.gordon-ltd.co.il

UDOR

B
7-B
10-B
13-B

פרגוליה מעל קומת קרקע בלבד

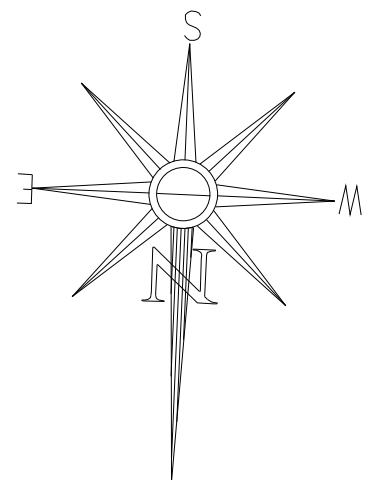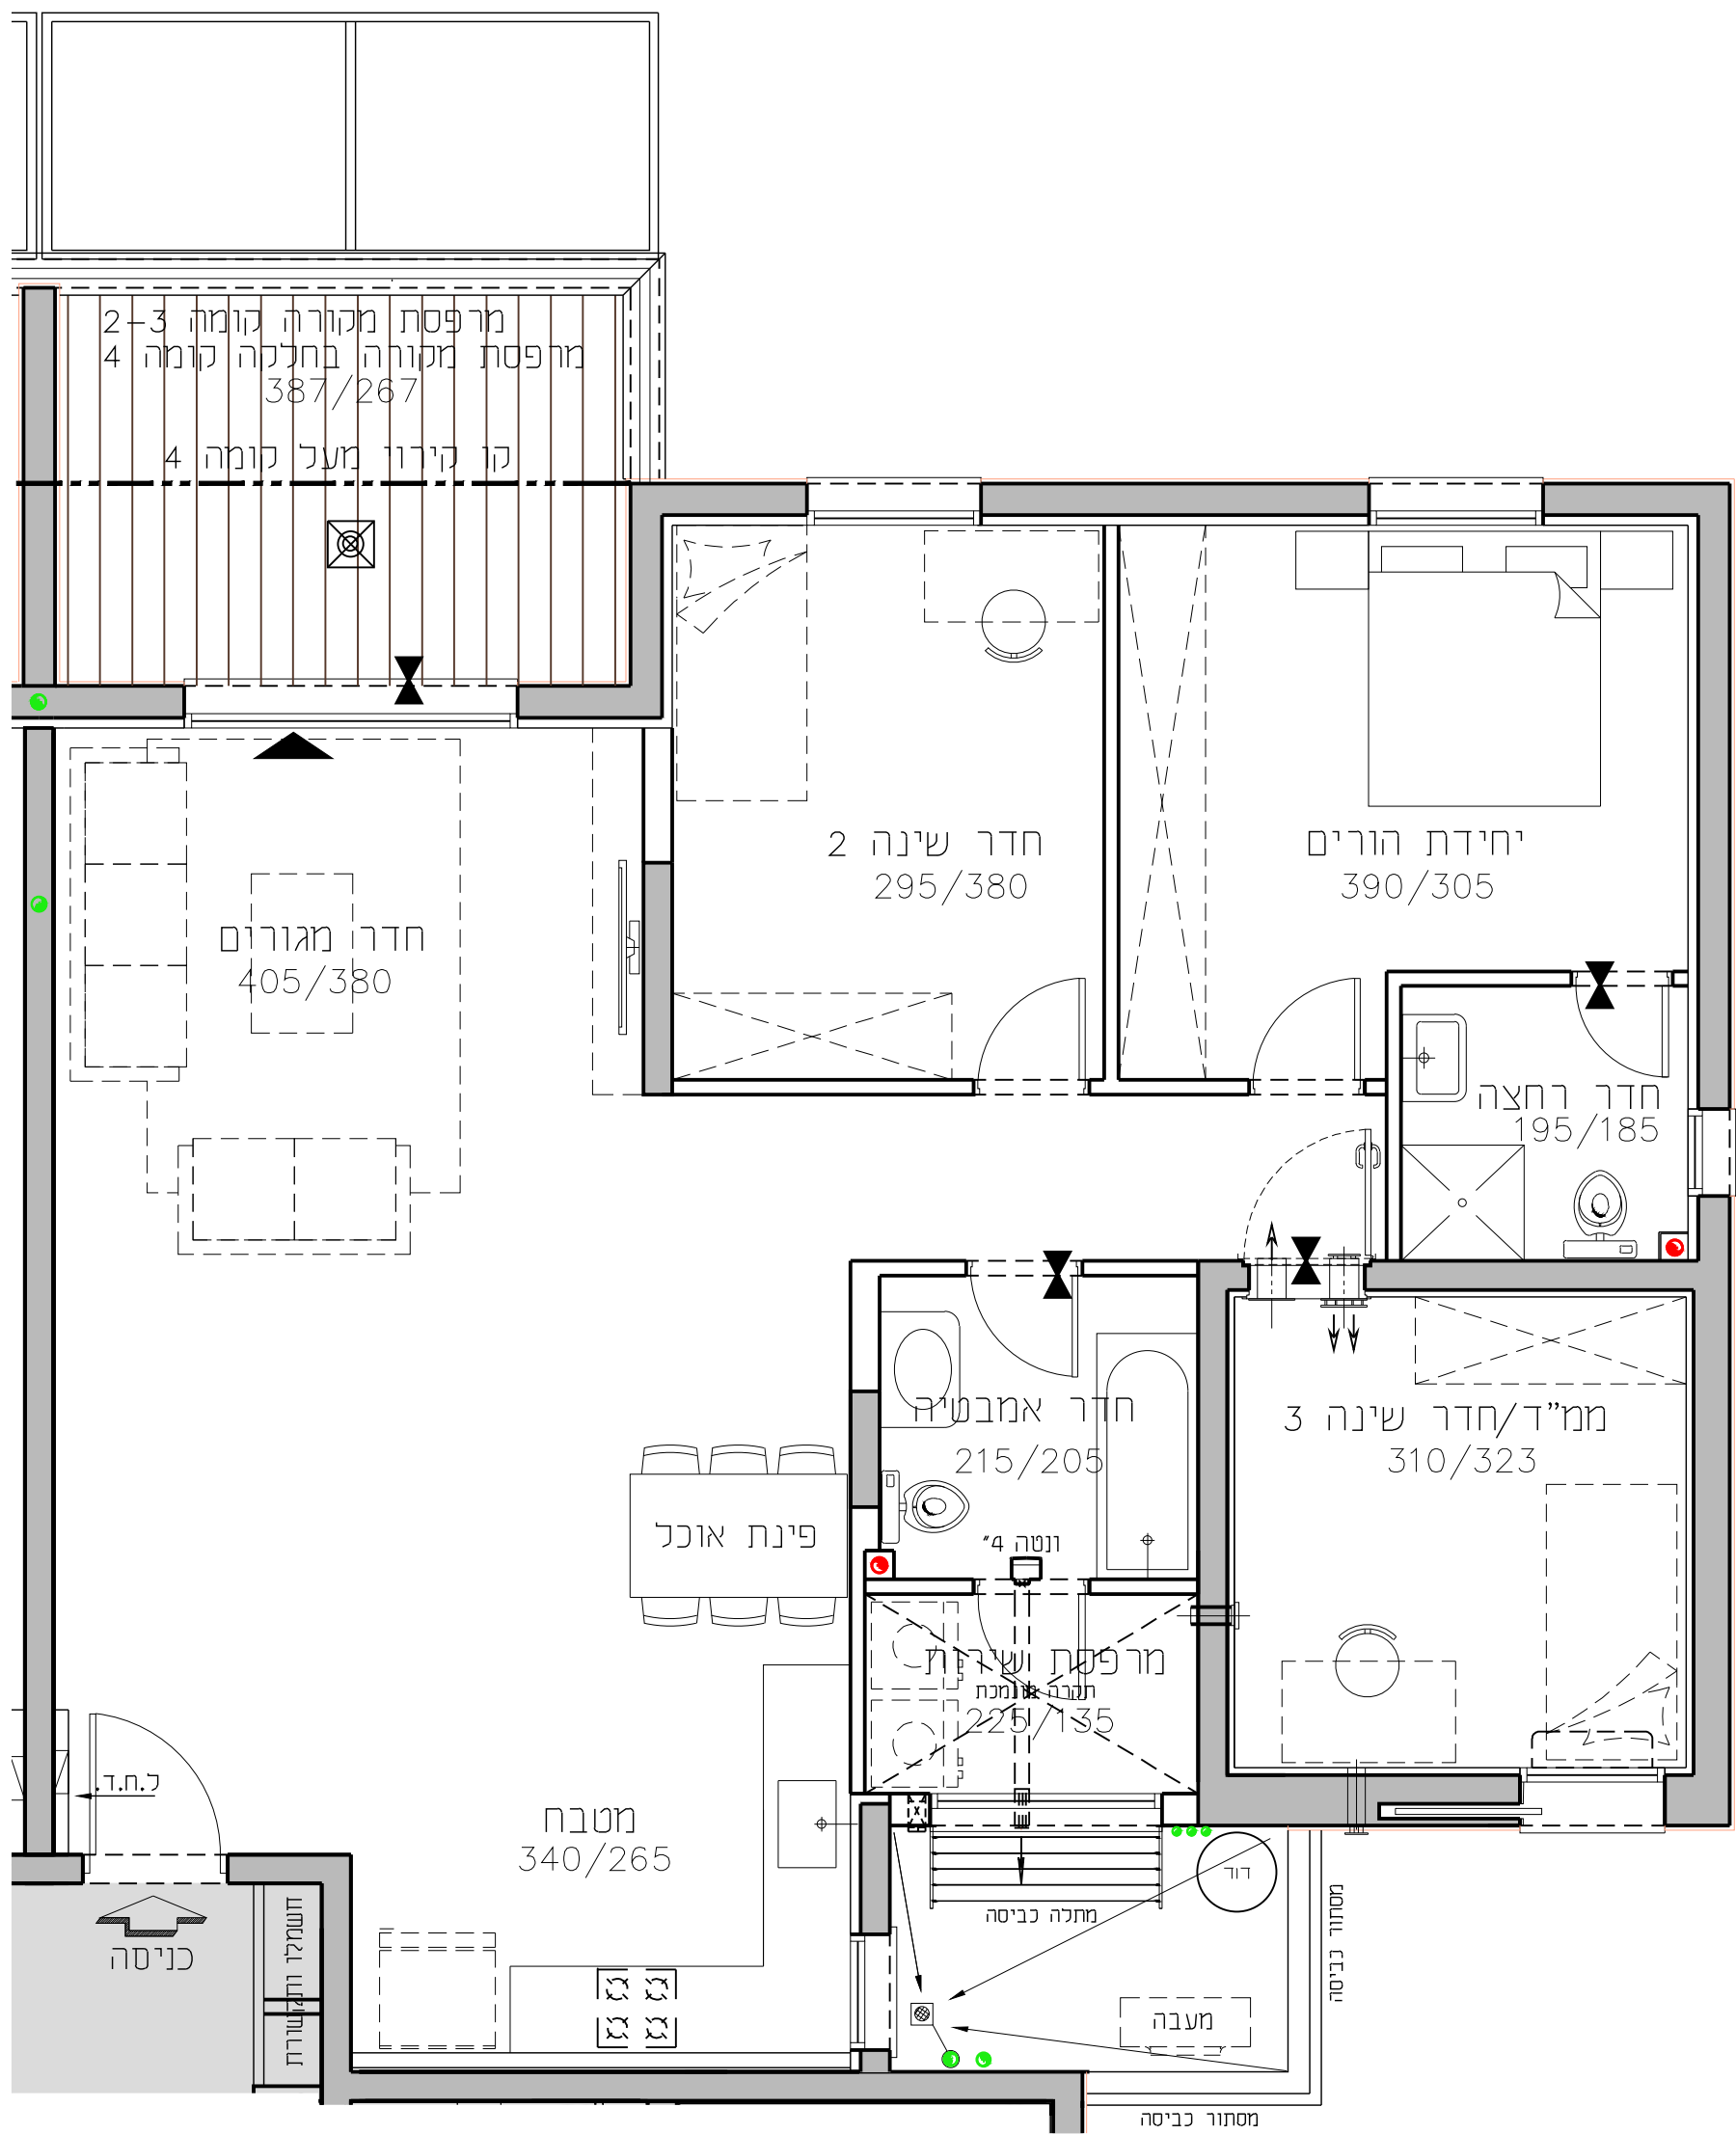

קומה	טיפוס דירה	מספר דירה
4-ק	B	13
3-ק	B	10
2-ק	B	7