


החותרים טירת כרמל

מגרש 2003
בנין D8

דירת 5.0 חד' 131.34 מ"ר

קומה 2-4 טיפוס דירה D

קני"מ 1:50 תאריך 01.12.19

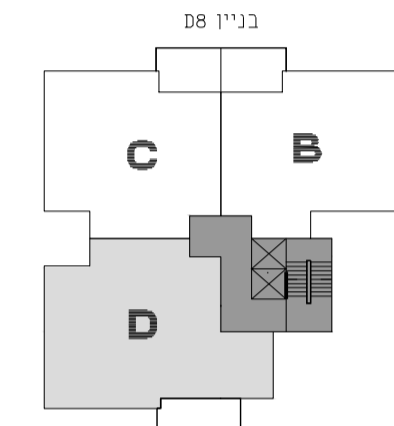


תכנית סכימטית של הקומה

בנין 08 גג

D/H	H	קומה 8
D/H	H	קומה 7
D/F	E	קומה 6
D/F	E	קומה 5
D/C	B	קומה 4
D/C	B	קומה 3
D/C	B	קומה 2
D/C	B	קומה 1
A/C	B	קומה 0 (קני-מט)



חתך רוחב סכימטי

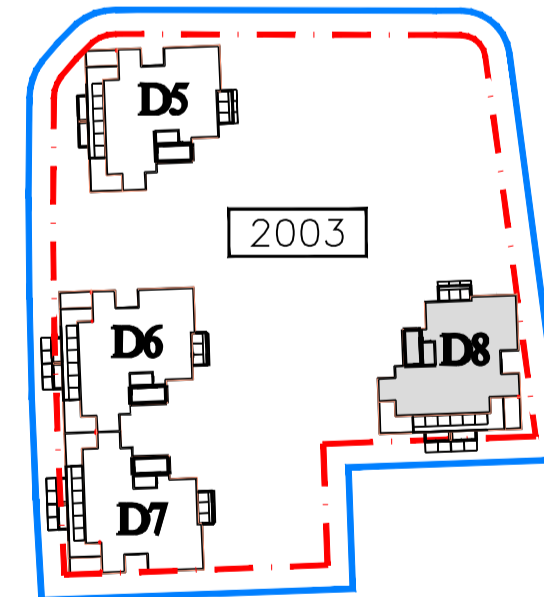

גורדון אדריכלים ומתכנני ערים בע"מ
Gordon Architects & Urban Planners
רחי קרו היטוד 15 טירת כרמל 3902634
Tel. 972-4-8580077 Fax 972-4-8580066
Office @gordon-ltd.co.il www.gordon-ltd.co.il



D
6-D
9-D
12-D

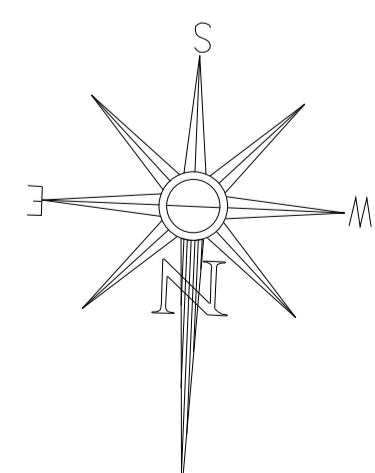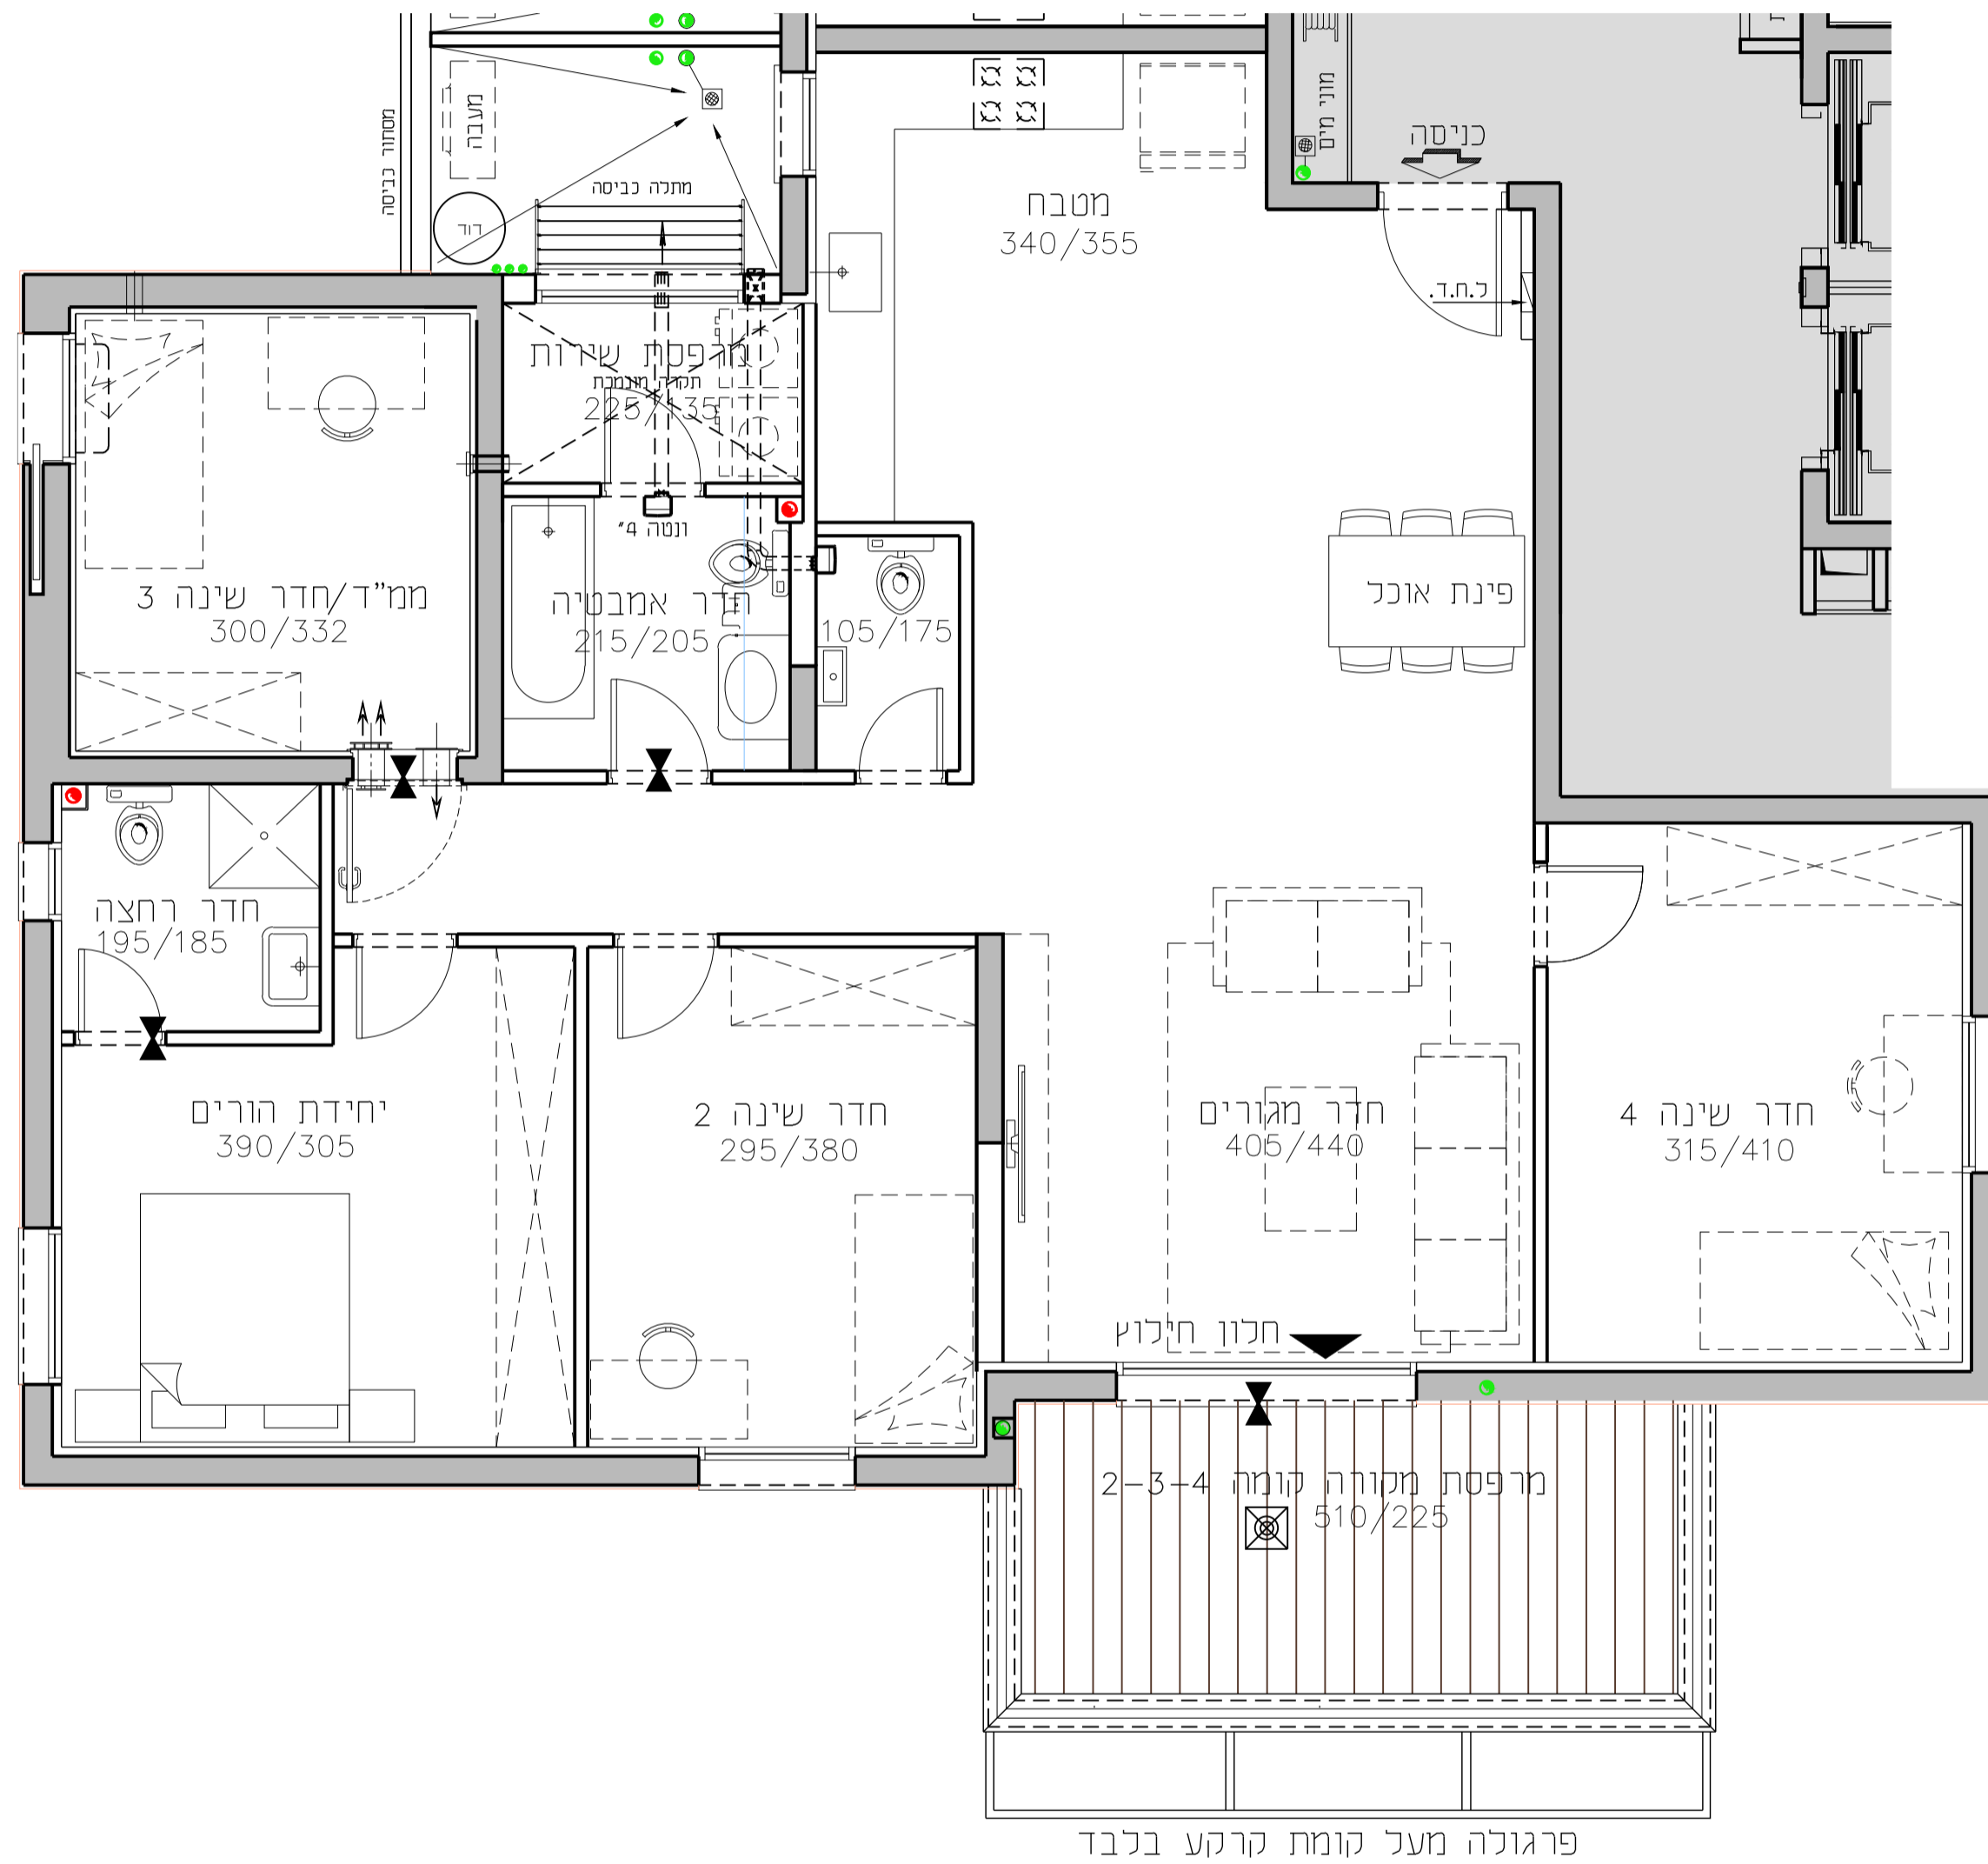

מספר דירה	טיפוס דירה	קומה
12	D	4-ק
9	D	3-ק
6	D	2-ק

התוכנית והפרטים בדף זה למסירת מידה בלבד. ואינם מהווים כל התחייבות החברה. את החברה מחייב ההסכם והמפרט הטכני. לפי חוק המכר שעליו יחתמו החברה והרוכשים.